


Il quadro UCS-DMBC STES T10-1 è ubicato all'esterno, all'estremità del FFP all'imbocco ovest della galleria

Il quadro UCS-DMBC STES T10-3 è ubicato all'esterno, all'imbocco ovest della galleria
Il quadro UCS-DMBC STES T10-5 è ubicato all'esterno, all'imbocco della galleria Croce vicino al FFP di Borghetto

Il quadro UCS-DMBC STES T10-7 è ubicato all'esterno, all'imbocco della galleria Pineland vicino al FFP di Borghetto

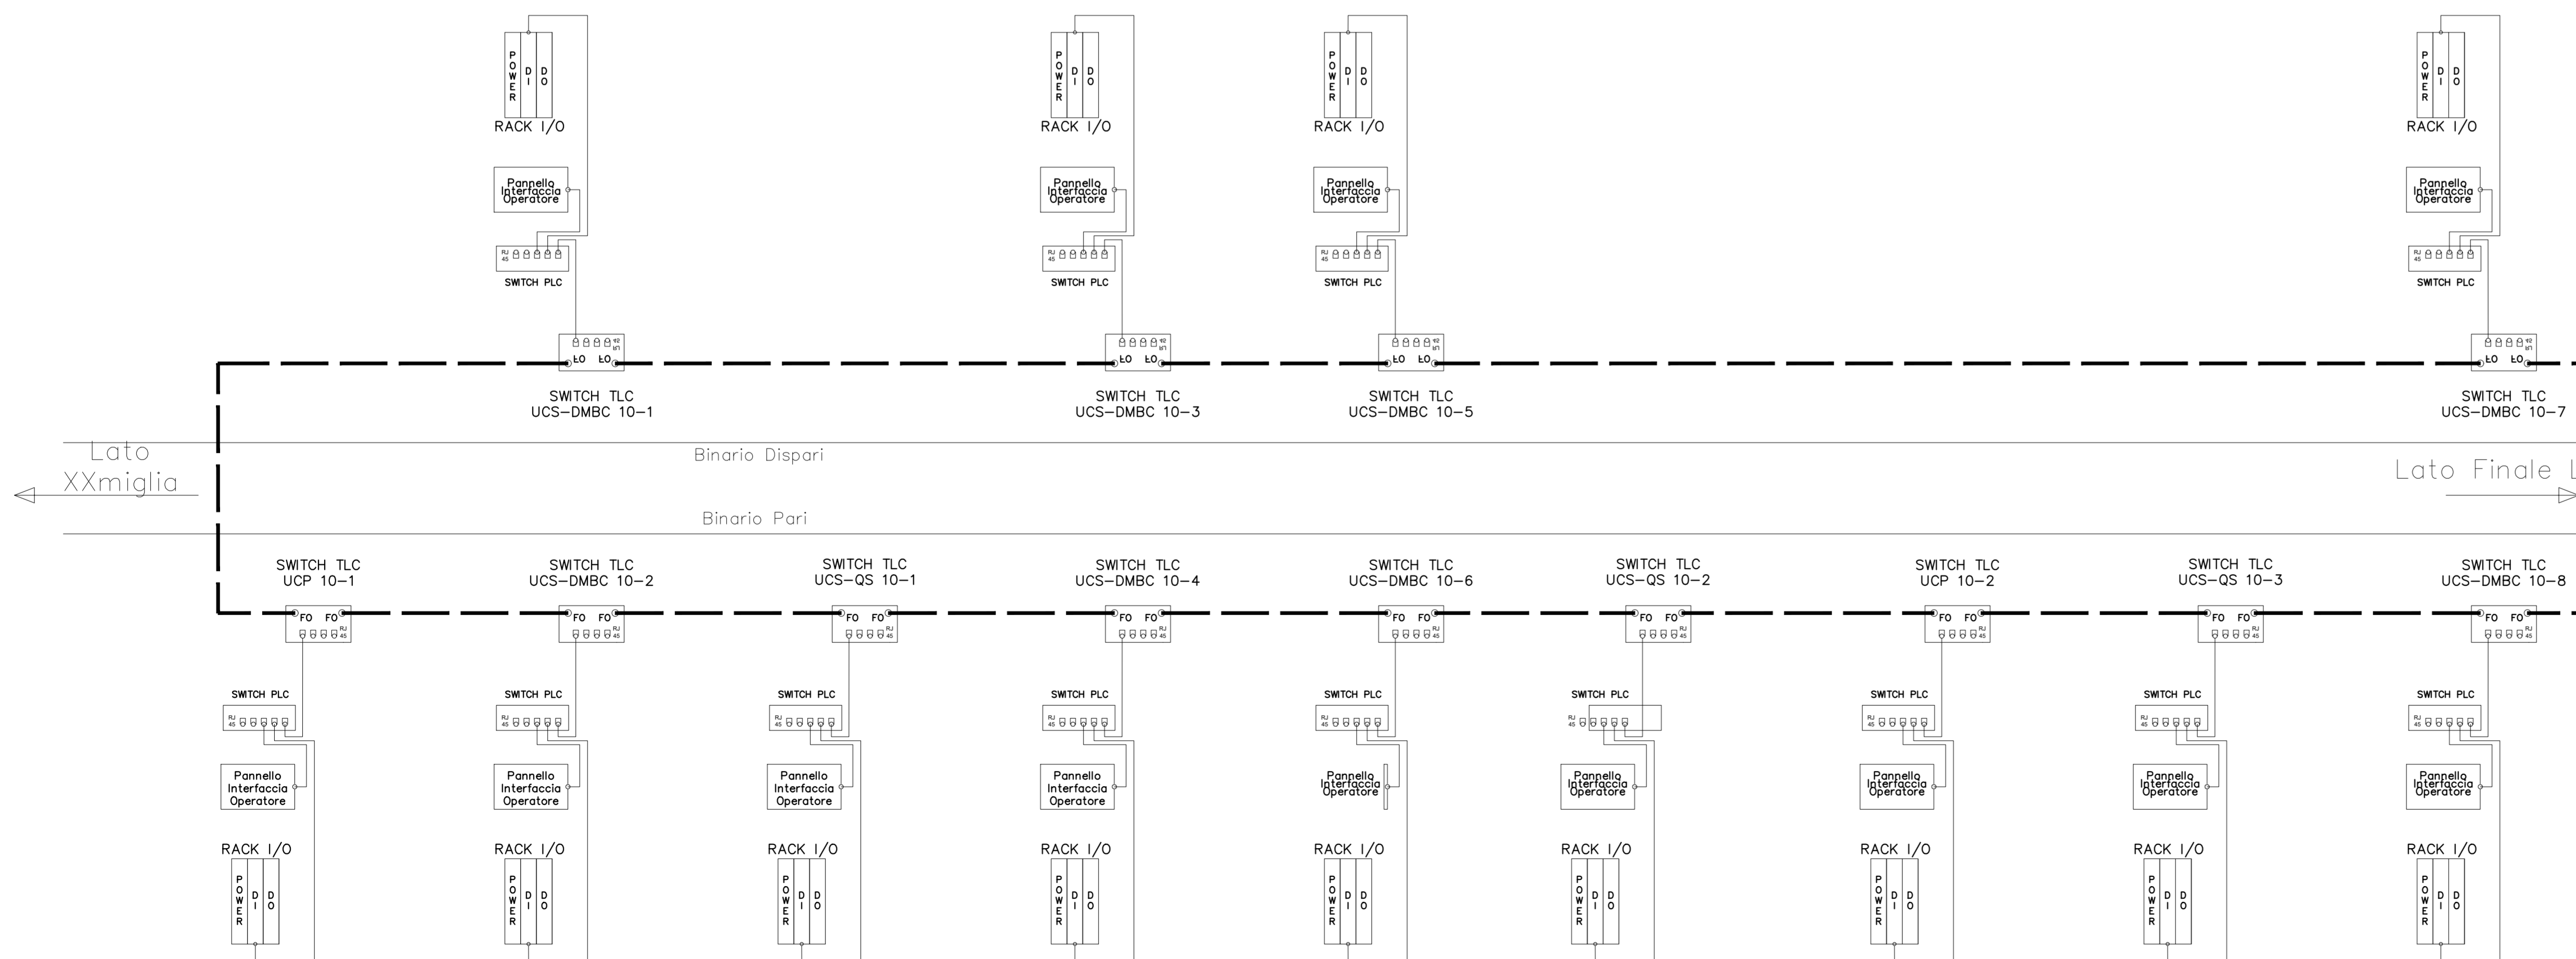

Il quadro UCP 10-1 è ubicato all'interno del fabbricato tecnologico all'imbocco ovest della galleria

Il quadro UCS-DMBC STES T10-2 è ubicato all'esterno, all'estremità del FFP all'imbocco ovest della galleria

Il quadro UCS-QS 10-1 è ubicato all'esterno, in prossimità del marciapiede FFP all'imbocco ovest della galleria

Il quadro UCS-DMBC STES T10-4 è ubicato all'esterno, all'imbocco ovest della galleria

Il quadro UCS-DMBC STES T10-6 è ubicato all'esterno, all'imbocco della galleria Croce vicino al FFP di Borghetto

Il quadro UCS-QS 10-2 è ubicato all'esterno, all'accesso delle squadre di soccorso dell'imbocco della galleria Pineland

Il quadro UCP 10-2 è ubicato all'interno del fabbricato tecnologico della fermata di Borghetto

Il quadro UCS-QS 10-3 è ubicato all'esterno, all'accesso delle squadre di soccorso dell'imbocco della galleria Pineland

Il quadro UCS-DMBC STES T10-8 è ubicato all'esterno, all'imbocco della galleria Pineland vicino al FFP di Borghetto

COMMITTENTE:
RFI
RETE FERROVIARIA ITALIANA
GRUPPO FERROVIE DELLO STATO ITALIANE

PROGETTAZIONE:
ITALFERR
GRUPPO FERROVIE DELLO STATO ITALIANE

U.O. ENERGIA E TRAZIONE ELETTRICA
PROGETTO DEFINITIVO
RADDOPPIO DELLA LINEA GENOVA - VENTIMIGLIA
TRATTA FINALE LIGURE - ANDORA

SISTEMA STES GALLERIE
Sistema STES galleria Croce
Schema architettura sistema comando e controllo

SCALA:
===

COMMESSA	LOTTO	FASE	ENTE	TIPO DOC.	OPERA/DISCIPLINA	PROGR.	REV.
I	V	0	I	0	0	D	18
							DX
							SM1100
							001
							B

Rev.	Descrizione	Redatto	Data	Verificato	Data	Approvato	Data	Autorizzato Data
A	Emissione esecutiva	M. Colombo	Dicembre 2021	A. Spertuso	Dicembre 2021	G. Fadda	Dicembre 2021	G. Cusi Bellone Febbraio 2022
B	Emissione esecutiva	M. Colombo	Febbraio 2022	A. Spertuso	Febbraio 2022	G. Fadda	Febbraio 2022	G. Cusi Bellone Febbraio 2022