




COMMITTENTE:



PROGETTAZIONE:

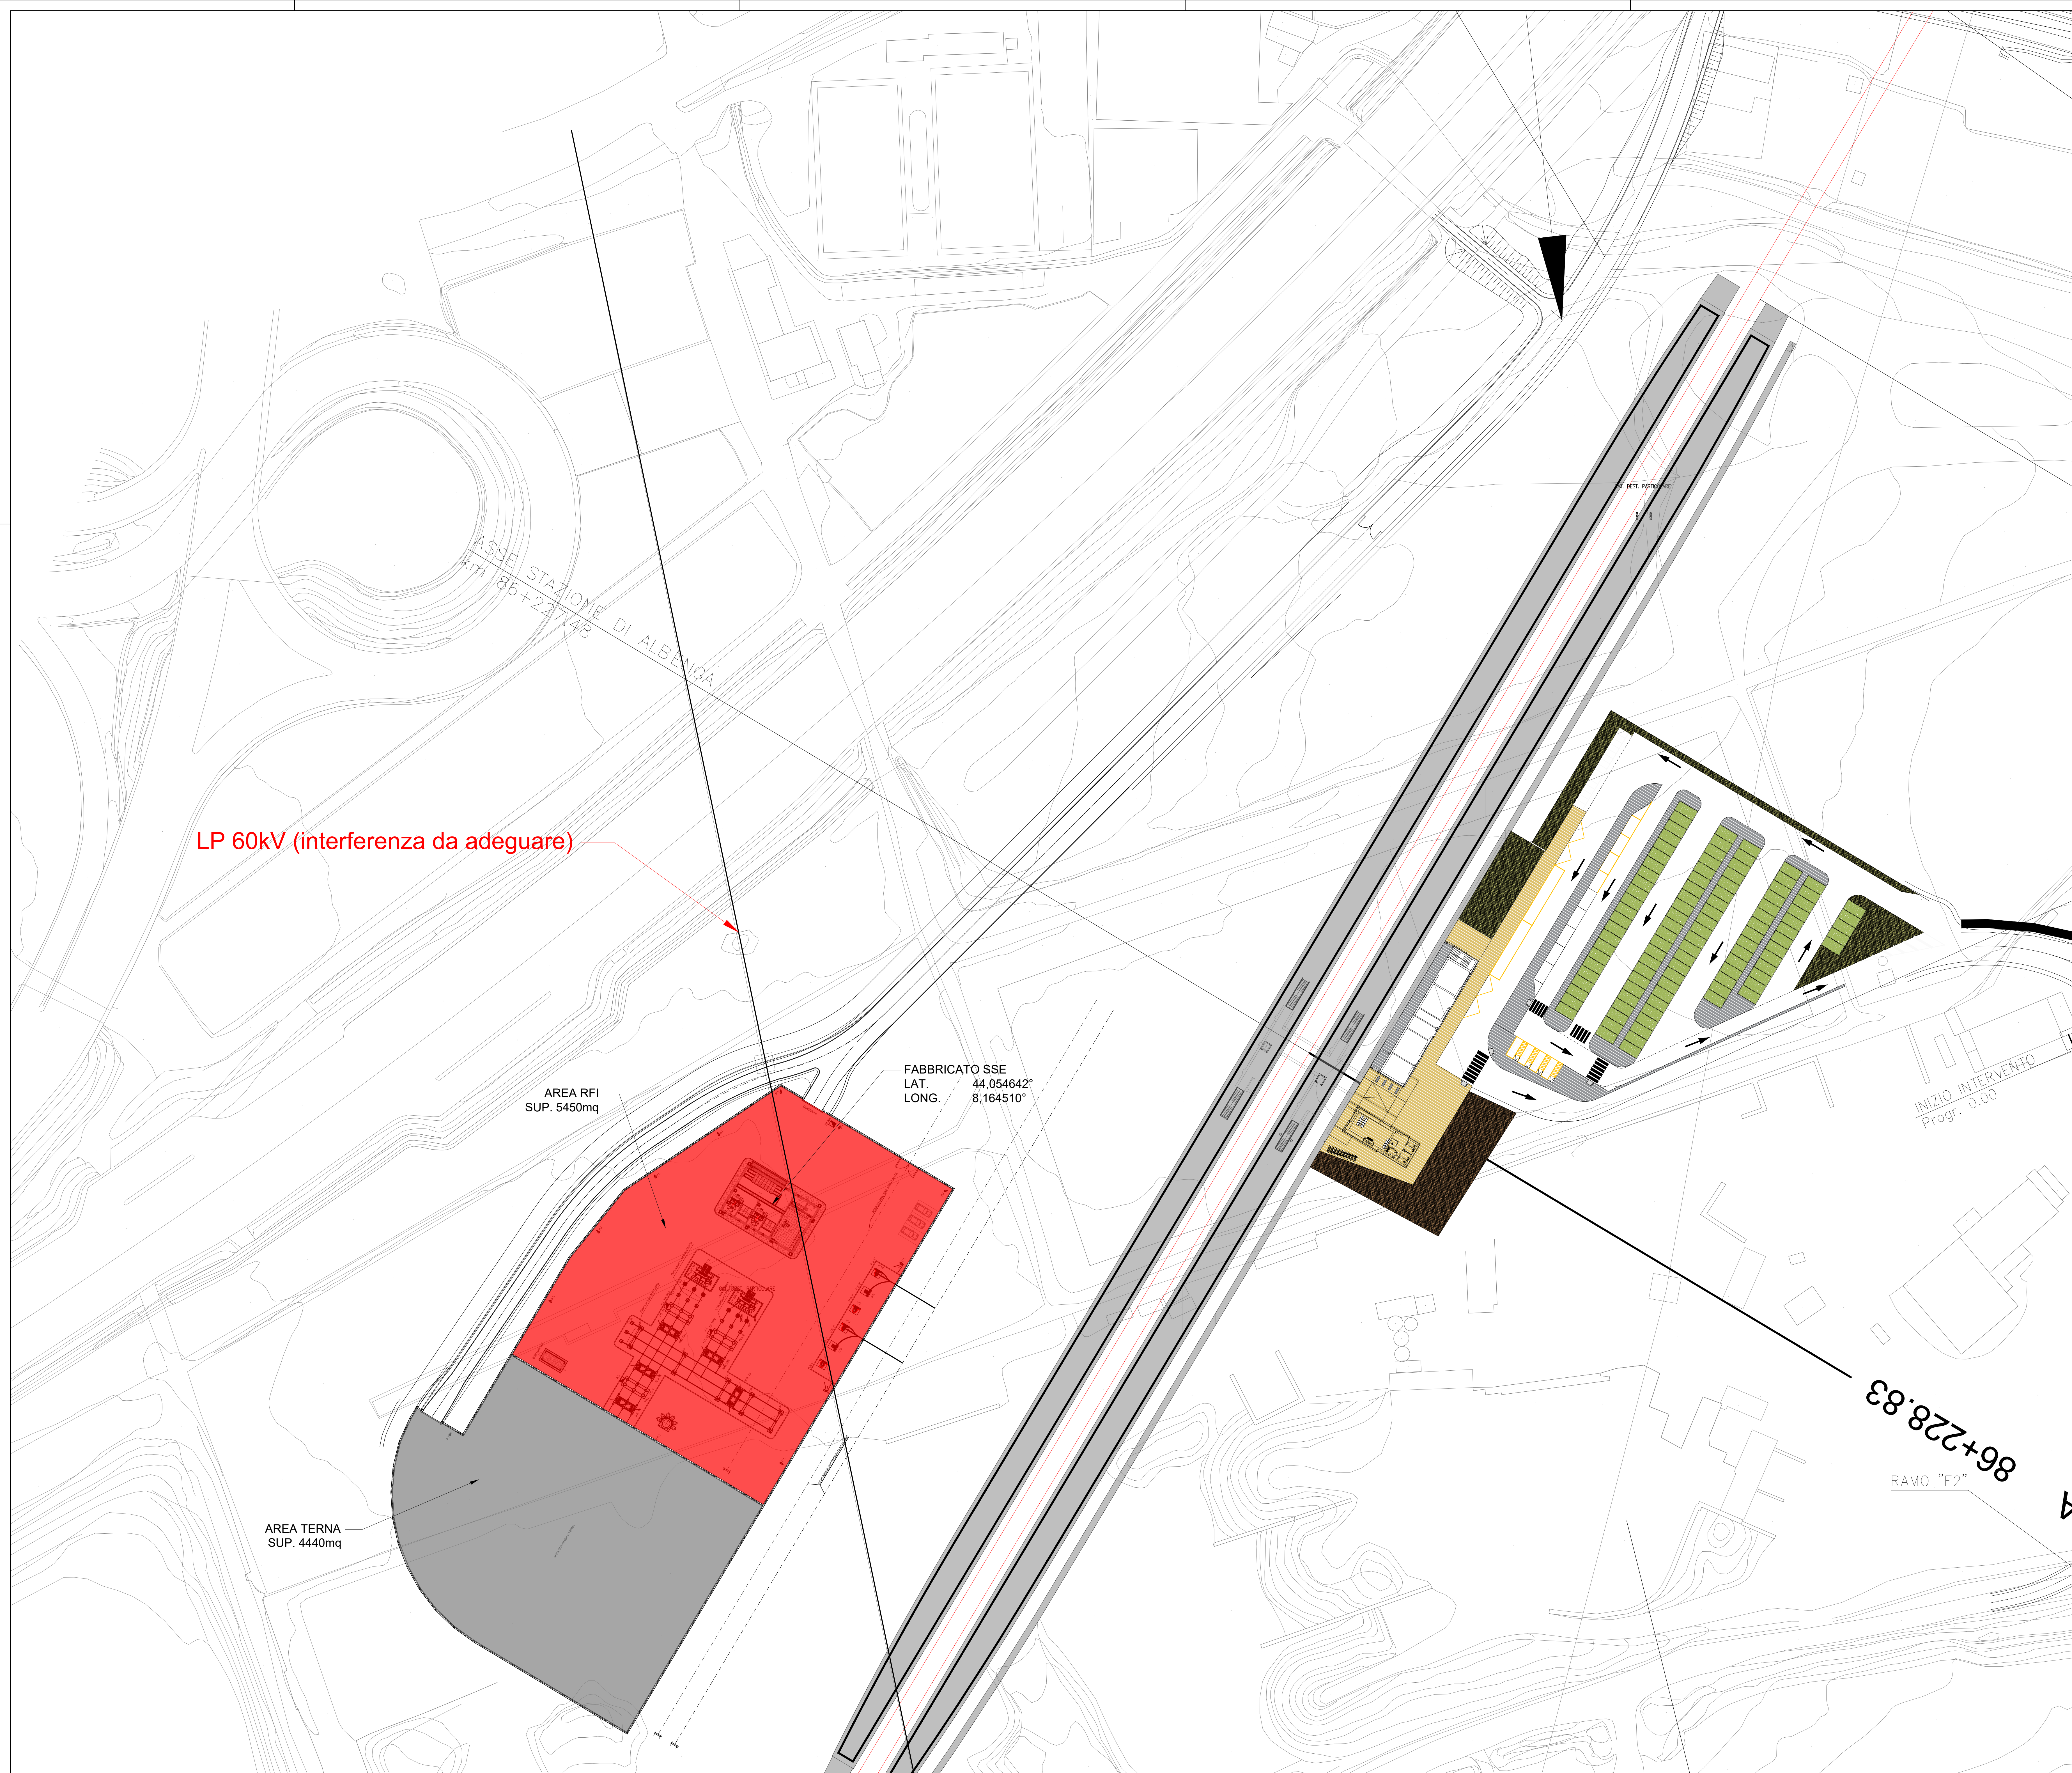

U.O. ENERGIA E TRAZIONE ELETTRICA

PROGETTO DEFINITIVO

RADDOPPIO DELLA LINEA GENOVA - VENTIMIGLIA

TRATTA FINALE LIGURE - ANDORA

SOTTOSTAZIONI ELETTRICHE

SSE ALBENGA

Planimetria ubicazione impianto

SCALA:

1:500

COMMESSA	LOTTO	FASE	ENTE	TIPO DOC.	OPERADISCIPLINA	PROGR.	REV.
IV01	00	D	18	P8	SE0200	001	A

Rev.	Descrizione	Redatto	Data	Verificato	Data	Approvato	Data	Autorizzato Data
A	Emissione esecutiva	P. Pignatelli	12/2021	M. Carro	12/2021	G. Gatti	12/2021	G. Gatti 12/2021

File: IV0100D18P8SE0200001A UBICAZIONE.dwg

n. Elab.: