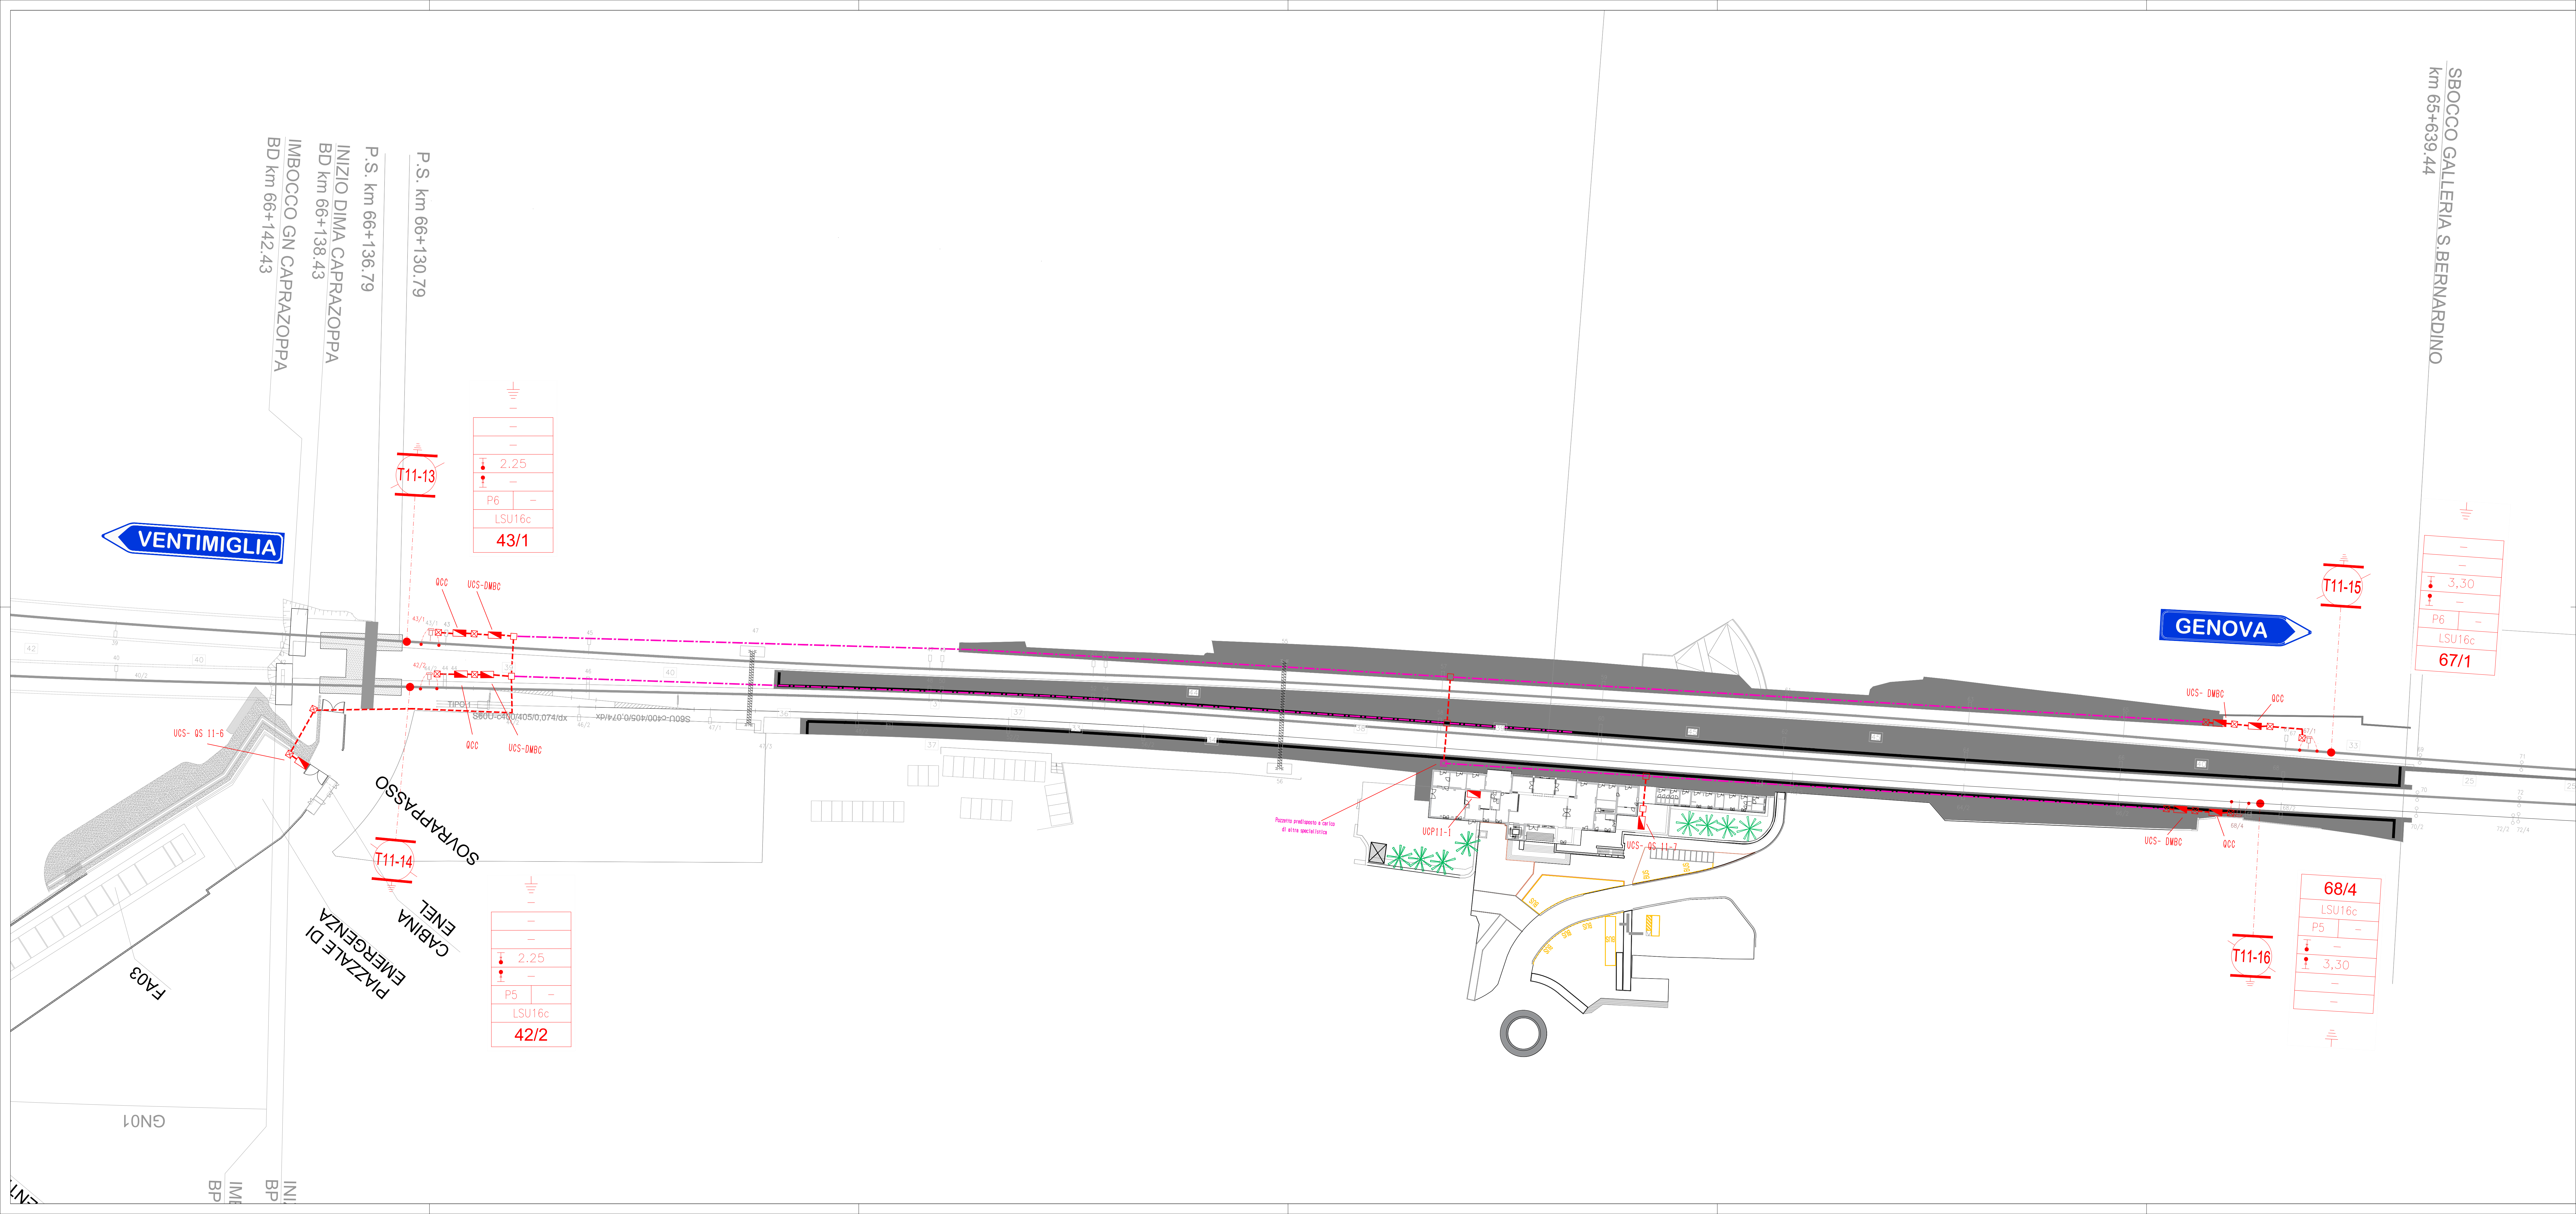




LEGENDA:			
	Sezionatore per la messa a terra della linea di contatto (Specifica: DPRIM STF IFS TE 146 Sper), normalmente aperto (DMBC+QCC)		n°3 tubi PVC Ø160mm
	Sezionatore per la messa a terra della linea di contatto (Specifica: DPRIM STF IFS TE 146 Sper), normalmente aperto (DMBC+QCC) blindato ed estraibile in nicchia		Canaletta in acciaio staffata a muro
	Sezionatore di linea normalmente chiuso		Pozzetto in CLS 80x80x96cm
	Sezionatore di linea normalmente aperto		Pozzetto su viadotto o di galleria per cavi MATS
	Sezionatori blindati ed estraibili in nicchia		Canallizzazione predisposta a carico di altra specialista
	Quadro elettrico di alimentazione, comando e controllo enti TE	F.F.P.	Fire Fighting Point
	Palo tipo LSU		

COMMITTENTE:

RETE FERROVIARIA ITALIANA
GRUPPO FERROVIE DELLO STATO ITALIANE

PROGETTAZIONE:

GRUPPO FERROVIE DELLO STATO ITALIANE

U.O. ENERGIA E IMPIANTI DI TRAZIONE ELETTRICA

PROGETTO DEFINITIVO

RADDOPPIO DELLA LINEA GENOVA - VENTIMIGLIA

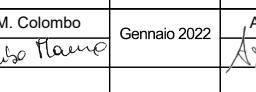
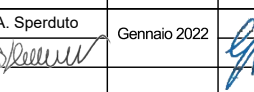
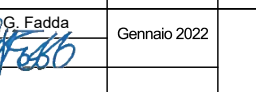
TRATTA FINALE LIGURE - ANDORA

Sistema STES gallerie Caprazoppa, Monte Grosso, Castellari, Pineland (Gall. eq. L=10900 m)

Raddoppio Andora - Finale - Sistema STES gallerie Caprazoppa, Monte Grosso, Castellari, Pineland
Disposizione sezionatori e quadri sistema STES imbocco lato Genova galleria Caprazoppa e FFP Finale L.

SCALA:
1:500

COMMESSA LOTTO FASE ENTE TIPO DOC. OPERA/DISCIPLINA PROGR. REV.
I V 0 1 0 0 D 1 8 P 8 S M 1 0 0 0 0 0 1 A

Rev.	Descrizione	Redatto	Data	Verificato	Data	Approvato	Data	Autorizzato Data
A	Emersione esecutiva		15/01/2022		15/01/2022		15/01/2022	15/01/2022

File: IV000018P8SM1000001A.dwg n. Elab.: X