


BoQ Cella Alimentatore 3kV	
Modello	Conteggio
Cella Alimentatore	4
BoQ Cella Gruppo bipolare e filtro 3kV	
Modello	Conteggio
Cella Gruppo Filtro	2
BoQ Cella Misure e Negativi	
Modello	Conteggio
Cella Misure e Negativi	1

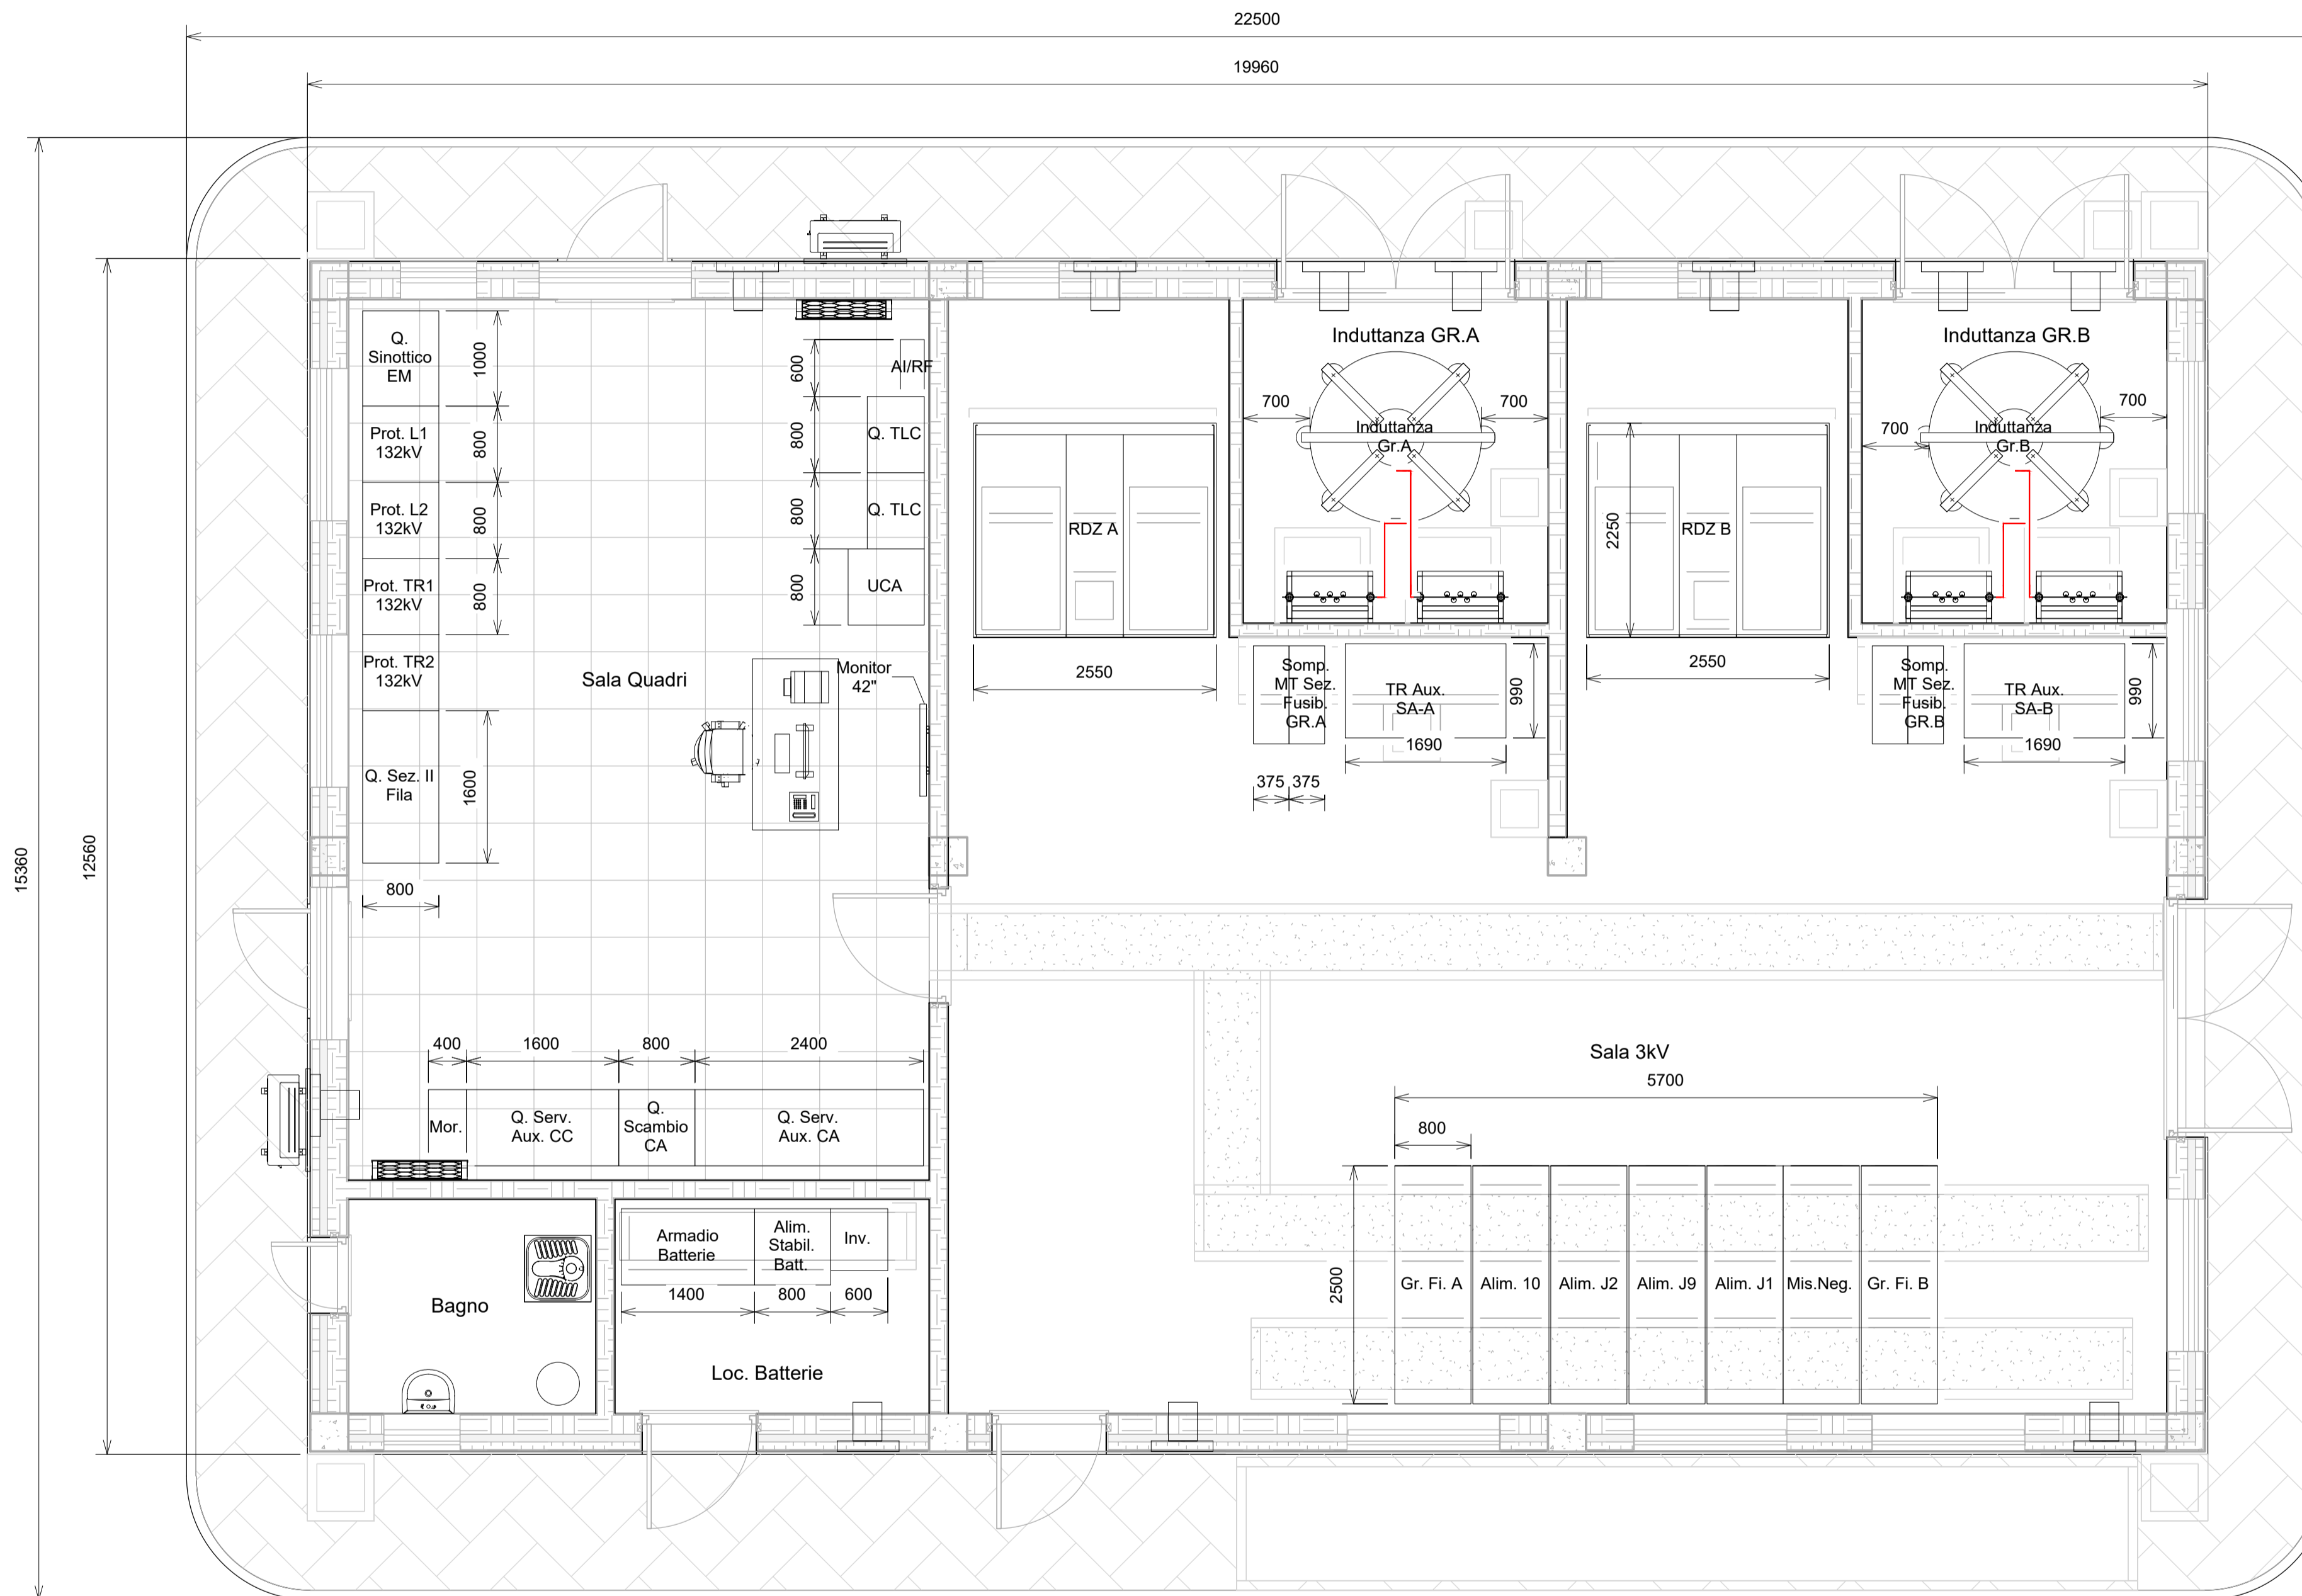

Note:
- Quote espresse in millimetri salvo diversamente indicato

1 Disposizione apparecchiature (Layout)
1 : 50

COMMITTENTE:
RFI
RETE FERROVIARIA ITALIANA
GRUPPO FERROVIE DELLO STATO ITALIANE

PROGETTAZIONE:
ITALFERR
GRUPPO FERROVIE DELLO STATO ITALIANE

U.O. ENERGIA E TRAZIONE ELETTRICA
PROGETTO DEFINITIVO
RADDOPPIO DELLA LINEA GENOVA - VENTIMIGLIA
TRATTA FINALE LIGURE - ANDORA

SOTTOSTAZIONI ELETTRICHE
FABBRICATO SSE
Disposizione apparecchiature (Layout)

SCALA:
1:50

COMMESSA LOTTO FASE ENTE TIPO DOC. OPERA/DISCIPLINA PROGR. REV.
IV001 00 D 18 PB SE0000 001 A

Rev.	Descrizione	Redatto	Data	Verificato	Data	Approvato	Data	Autorizzato Data
A	Emissione esecutiva	F. F. Pignatelli	12/2021	N. Carones	12/2021	G. Guidi Buffarini	12/2021	G. Guidi Buffarini dicembre 2021