


LEGENDA	
SIMBOLO	DESCRIZIONE
⊗	PLAFONIERA CON LAMPADA LED 1x4W POSATA A PARETE (Spec. RFI DTG STS ENE SP IFS LF 162 A)
⊙	PULSANTE ACCENSIONE LAMPADE CON 2 LED BLU AD ALTA VISIBILITA'
⊠	CASSETTA DI DERIVAZIONE TIPO "B-LF610" (CON LAMPADA LUCE SICUREZZA) (Spec. RFI DPRIM STG IFS LF614 B)
⊡	CASSETTA CON PMAE TIPO "A-LF610" (CON LAMPADA DI RIFERIMENTO E PULSANTE) (Spec. RFI DPRIM STG IFS LF614 B)
⊣	CASSETTA CON PMAE TIPO "C-LF610" (CON LAMPADA DI RIFERIMENTO E PULSANTE) (Spec. RFI DPRIM STG IFS LF614 B)

DOCUMENTI DI RIFERIMENTO	
CODIFICA	TITOLO

ACRONIMI	
SIGLA QdT	QUADRO DI TRATTA 1KV
Es.: QdT.N1	ACRONIMO GALLERIA: "MG": MONTEGROSSO
Km 4+153	NUMERO PROGRESSIVO: PARI: BINARIO PARI DISPARI: BINARIO DISPARI PROGRESSIVA Km NICCHIA

- NOTE**
- NOTE GALLERIA**
- TUTTI I CORPI ILLUMINANTI SONO DOTATI DI LAMPADA LED 1x4 W (SALVO DIVERSAMENTE INDICATO)
  - TUTTI I CORPI ILLUMINANTI SONO INSTALLATI A QUOTA +2.35 m (FILO INFERIORE LAMPADA - Dis. E 73201-b) DAL PIANO DI CALPESTIO E HANNO INTERDISTANZA DI 15 m (SALVO DIVERSAMENTE INDICATO)
  - LE LAMPADE DI RIFERIMENTO SONO SEMPRE ACCESE
  - LE LAMPADE DELLE VIE DI ESODO SONO NORMALMENTE SPENTE
  - CORPI ILLUMINANTI SONO STATI NOMINATI CON LA SCRITTA "SX" PER QUELLI UBICATI A SINISTRA DELLA NICCHIA E CON "DX" PER QUELLI UBICATI A DESTRA CON RIFERIMENTO FRONTE NICCHIA. IL NUMERO E' PROGRESSIVO DAL QdT.
- NOTE GENERALI**
- TUTTE LE QUOTE SONO ESPRESSE IN m

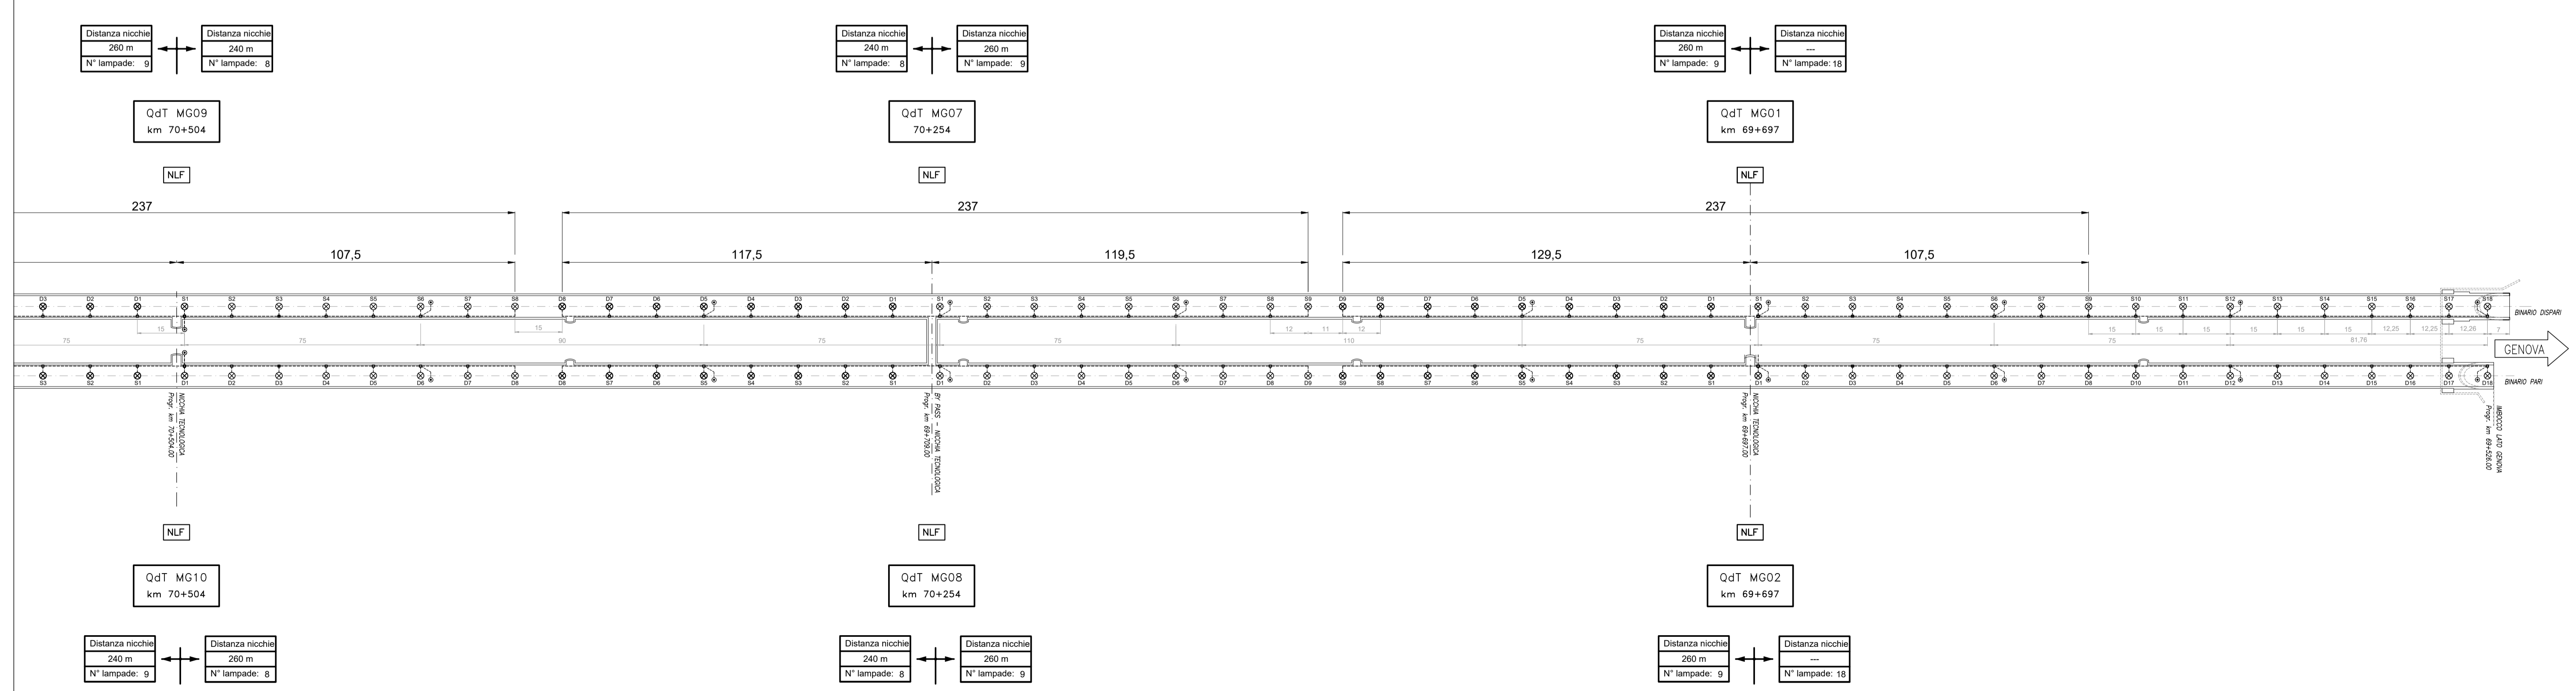

COMMITTENTE:

PROGETTAZIONE:

**U.O. ENERGIA E TRAZIONE ELETTRICA**

**PROGETTO DEFINITIVO**

**RADDOPPIO DELLA LINEA GENOVA - VENTIMIGLIA**

**TRATTA FINALE LIGURE - ANDORA**

**IMPIANTI LFM**

Sicurezza gallerie Caprazzopa, Monte Grosso, Castellari, Pineland – Galleria Montegrosso  
Planimetria schematica disposizione quadri 1000/400V e cavidotti

SCALA:

COMMESSA	LOTTO	FASE	ENTE	TIPO DOC.	OPERA/DISCIPLINA	PROGR.	REV.
I	V	0	1	0	D	18	PX
L	F	1	0	0	0	0	0
0	0	3		A			

Rev.	Descrizione	Redatto	Data	Verificato	Data	Approvato	Data	Autorizzato Data
A	Emissione esecutiva	L. Giorgi	Gen. 2022	A. Bovio	Gen. 2022	G. Fadda	Gen. 2022	G. Guidi Buffarini Gen. 2022