
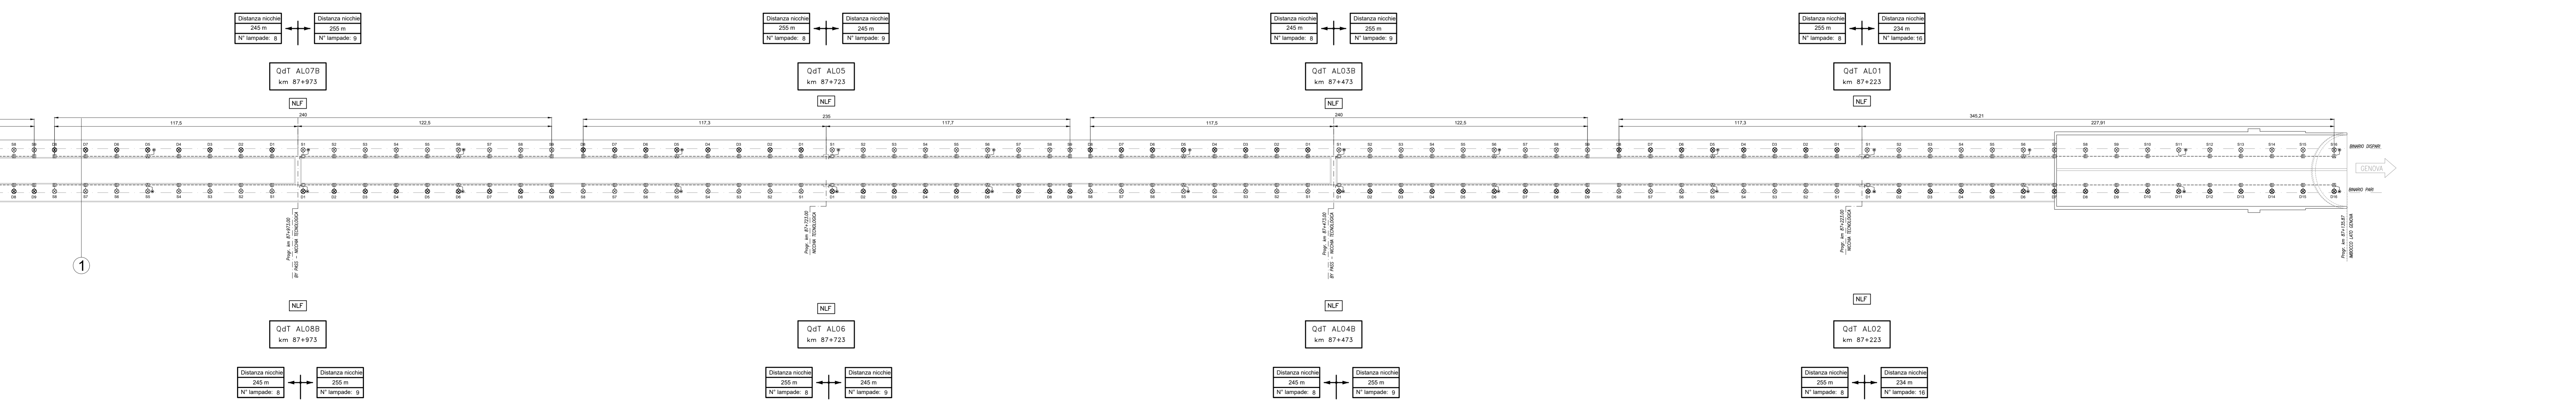


VEDI DIS.  
IV000018PXL1200003  
Galleria Alassio -  
Planimetria schematica  
disposizione quadri  
1000/400V e cavidotti  
3/4"

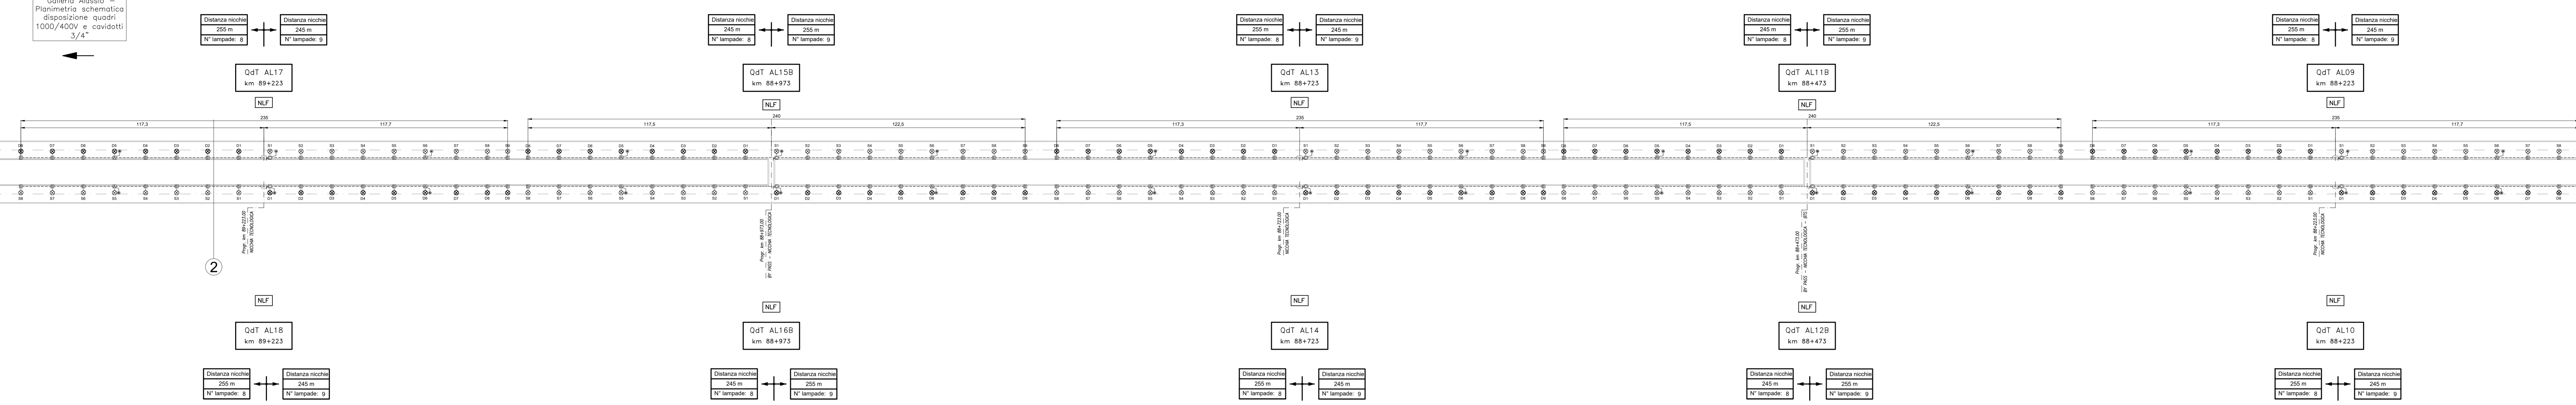

**LEGENDA**

SIMBOLO	DESCRIZIONE
	PLAFONIERA CON LAMPADA LED 1x4W POSATA A PARETE (Spec. RFI DTG STS ENE SP IFS LF 162 A)
	PULSANTE ACCENSIONE LAMPADE CON 2 LED BLU AD ALTA VISIBILITA'
	CASSETTA DI DERIVAZIONE TIPO "B-LF610" (CON LAMPADA LUCE SICUREZZA) (Spec. RFI DPRM STC IFS LF614 B)
	CASSETTA CON PMAE TIPO "ALF610" (CON LAMPADA DI RIFERIMENTO E PULSANTE) (Spec. RFI DPRM STC IFS LF614 B)
	CASSETTA CON PMAE TIPO "CLF610" (CON LAMPADA DI RIFERIMENTO E PULSANTE) (Spec. RFI DPRM STC IFS LF614 B)

**DOCUMENTI DI RIFERIMENTO**

CODIFICA	TITOLO

**ACRONIMI**

SIGLA QdT	DESCRIZIONE
QdT	QUADRO DI TRATTA 1KV
Es:	ACRONIMO GALLERIA: _____
QdT.N1	"AL": ALASSIO
Km 4+153	NUMERO PROGRESSIVO: _____
	DISPARI: BINARIO DISPARI
	PROGRESSIVA Km NICCHIA

**NOTE**

**NOTE GALLERIA**

- TUTTI I CORPI ILLUMINANTI SONO DOTATI DI LAMPADA LED 1x4 W (SALVO DIVERSAMENTE INDICATO)
- TUTTI I CORPI ILLUMINANTI SONO INSTALLATI A QUOTA +2.35 m (FILO INFERIORE LAMPADA - Dis. E 73201-b) DAL PIANO DI CALPESTIO E HANNO INTERDISTANZA DI 15 m (SALVO DIVERSAMENTE INDICATO)
- LE LAMPADE DI RIFERIMENTO SONO SEMPRE ACCESE
- LE LAMPADE DELLE VIE DI ESODO SONO NORMALMENTE SPENTE
- CORPI ILLUMINANTI SONO STATI NOMINATI CON LA SCRITTA "SX" PER QUELLI UBICATI A SINISTRA DELLA NICCHIA E CON "DX" PER QUELLI UBICATI A DESTRA CON RIFERIMENTO FRONTE NICCHIA. IL NUMERO E' PROGRESSIVO DAL QdT.

**NOTE GENERALI**

- TUTTE LE QUOTE SONO ESPRESSE IN m

COMMITTENTE:

PROGETTAZIONE:

**U.O. ENERGIA E TRAZIONE ELETTRICA**

**PROGETTO DEFINITIVO**

**RADDOPPIO DELLA LINEA GENOVA - VENTIMIGLIA**

**TRATTA FINALE LIGURE - ANDORA**

**IMPIANTI LFM**

Sicurezza galleria Alassio  
Planimetria schematica disposizione quadri 1000/400V e cavidotti 4/4

SCALA: -

COMMESSA	LOTTO	FASE	ENTE	TIPO DOC.	OPERA/DISCIPLINA	PROGR.	REV.
IV001	00	D	18	PX	LF1200	004	A

Rev.	Descrizione	Redatto	Data	Verificato	Data	Approvato	Data	Autorizzato Data
A	Emissione esecutiva	L. Giorgi	Gen 2022	A. Basso	Gen 2022	G. Fazio	Gen 2022	G. Giusti Gen 2022

File: IV000018PXL1200004A.DWG n. Elab.: X