



**PIANTA DELL'OPERA**  
scala 1:100

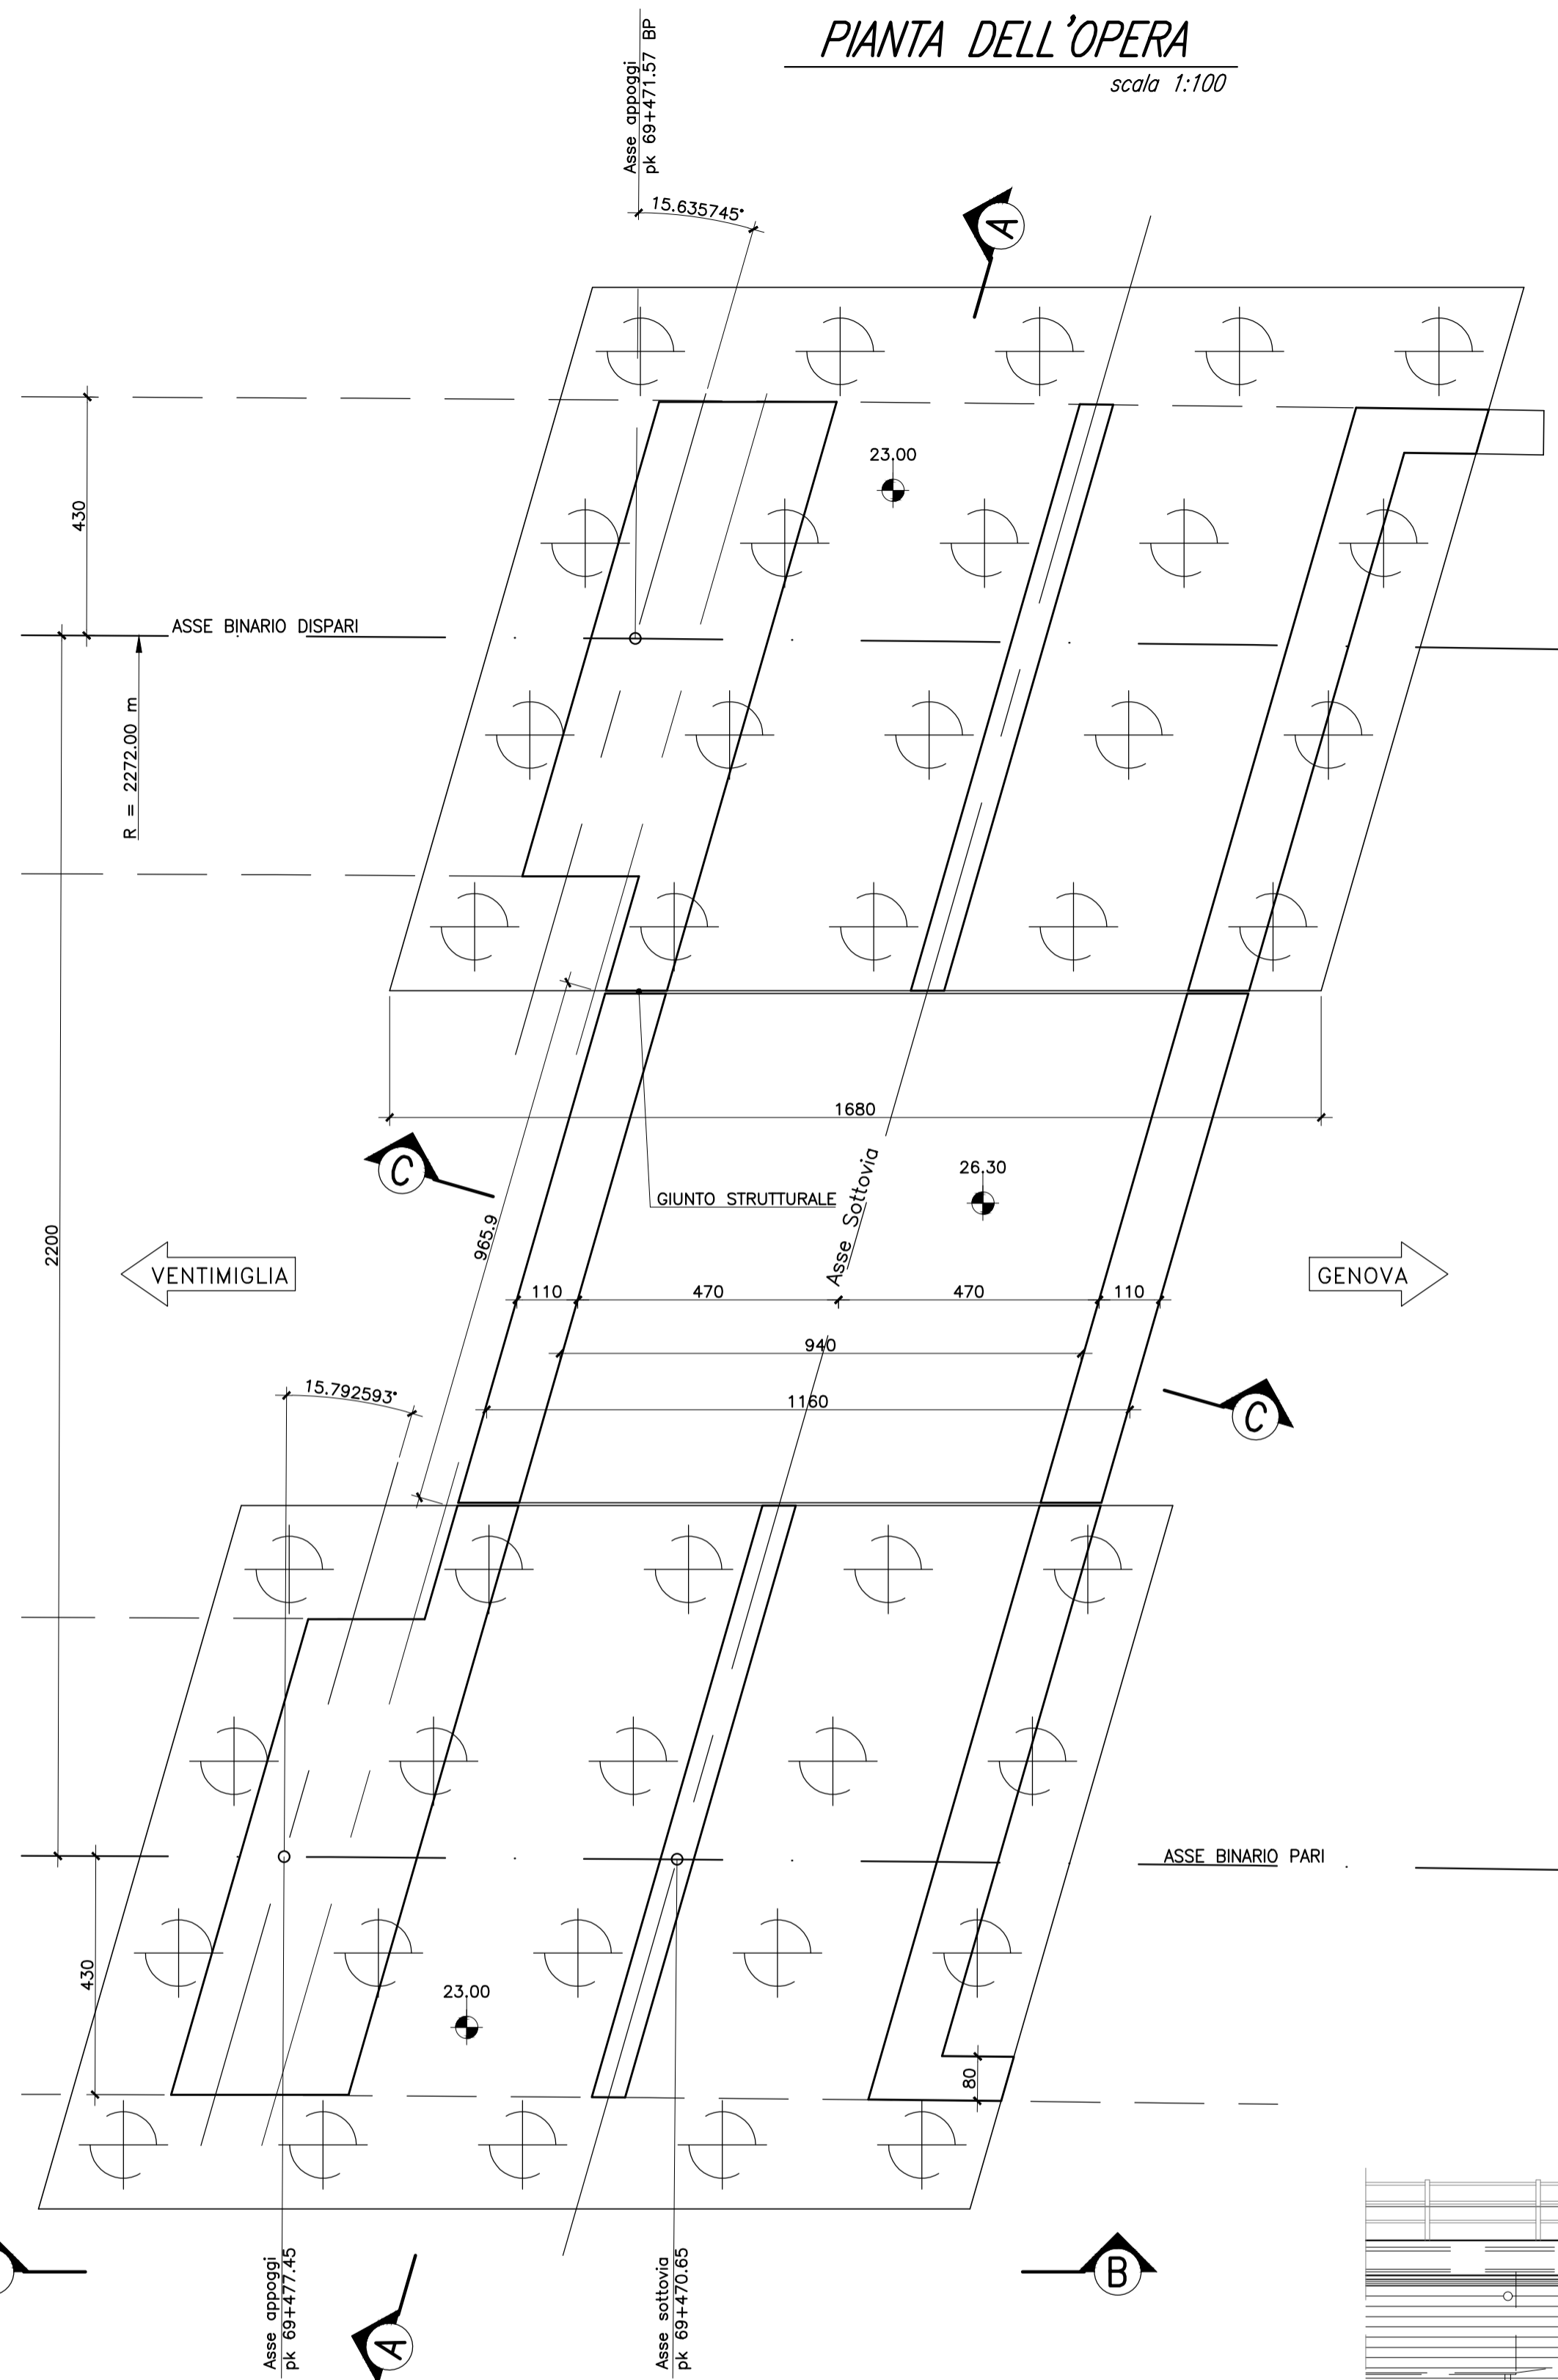


**SEZIONE A-A**  
scala 1:100



**SEZIONE B-B**  
scala 1:100

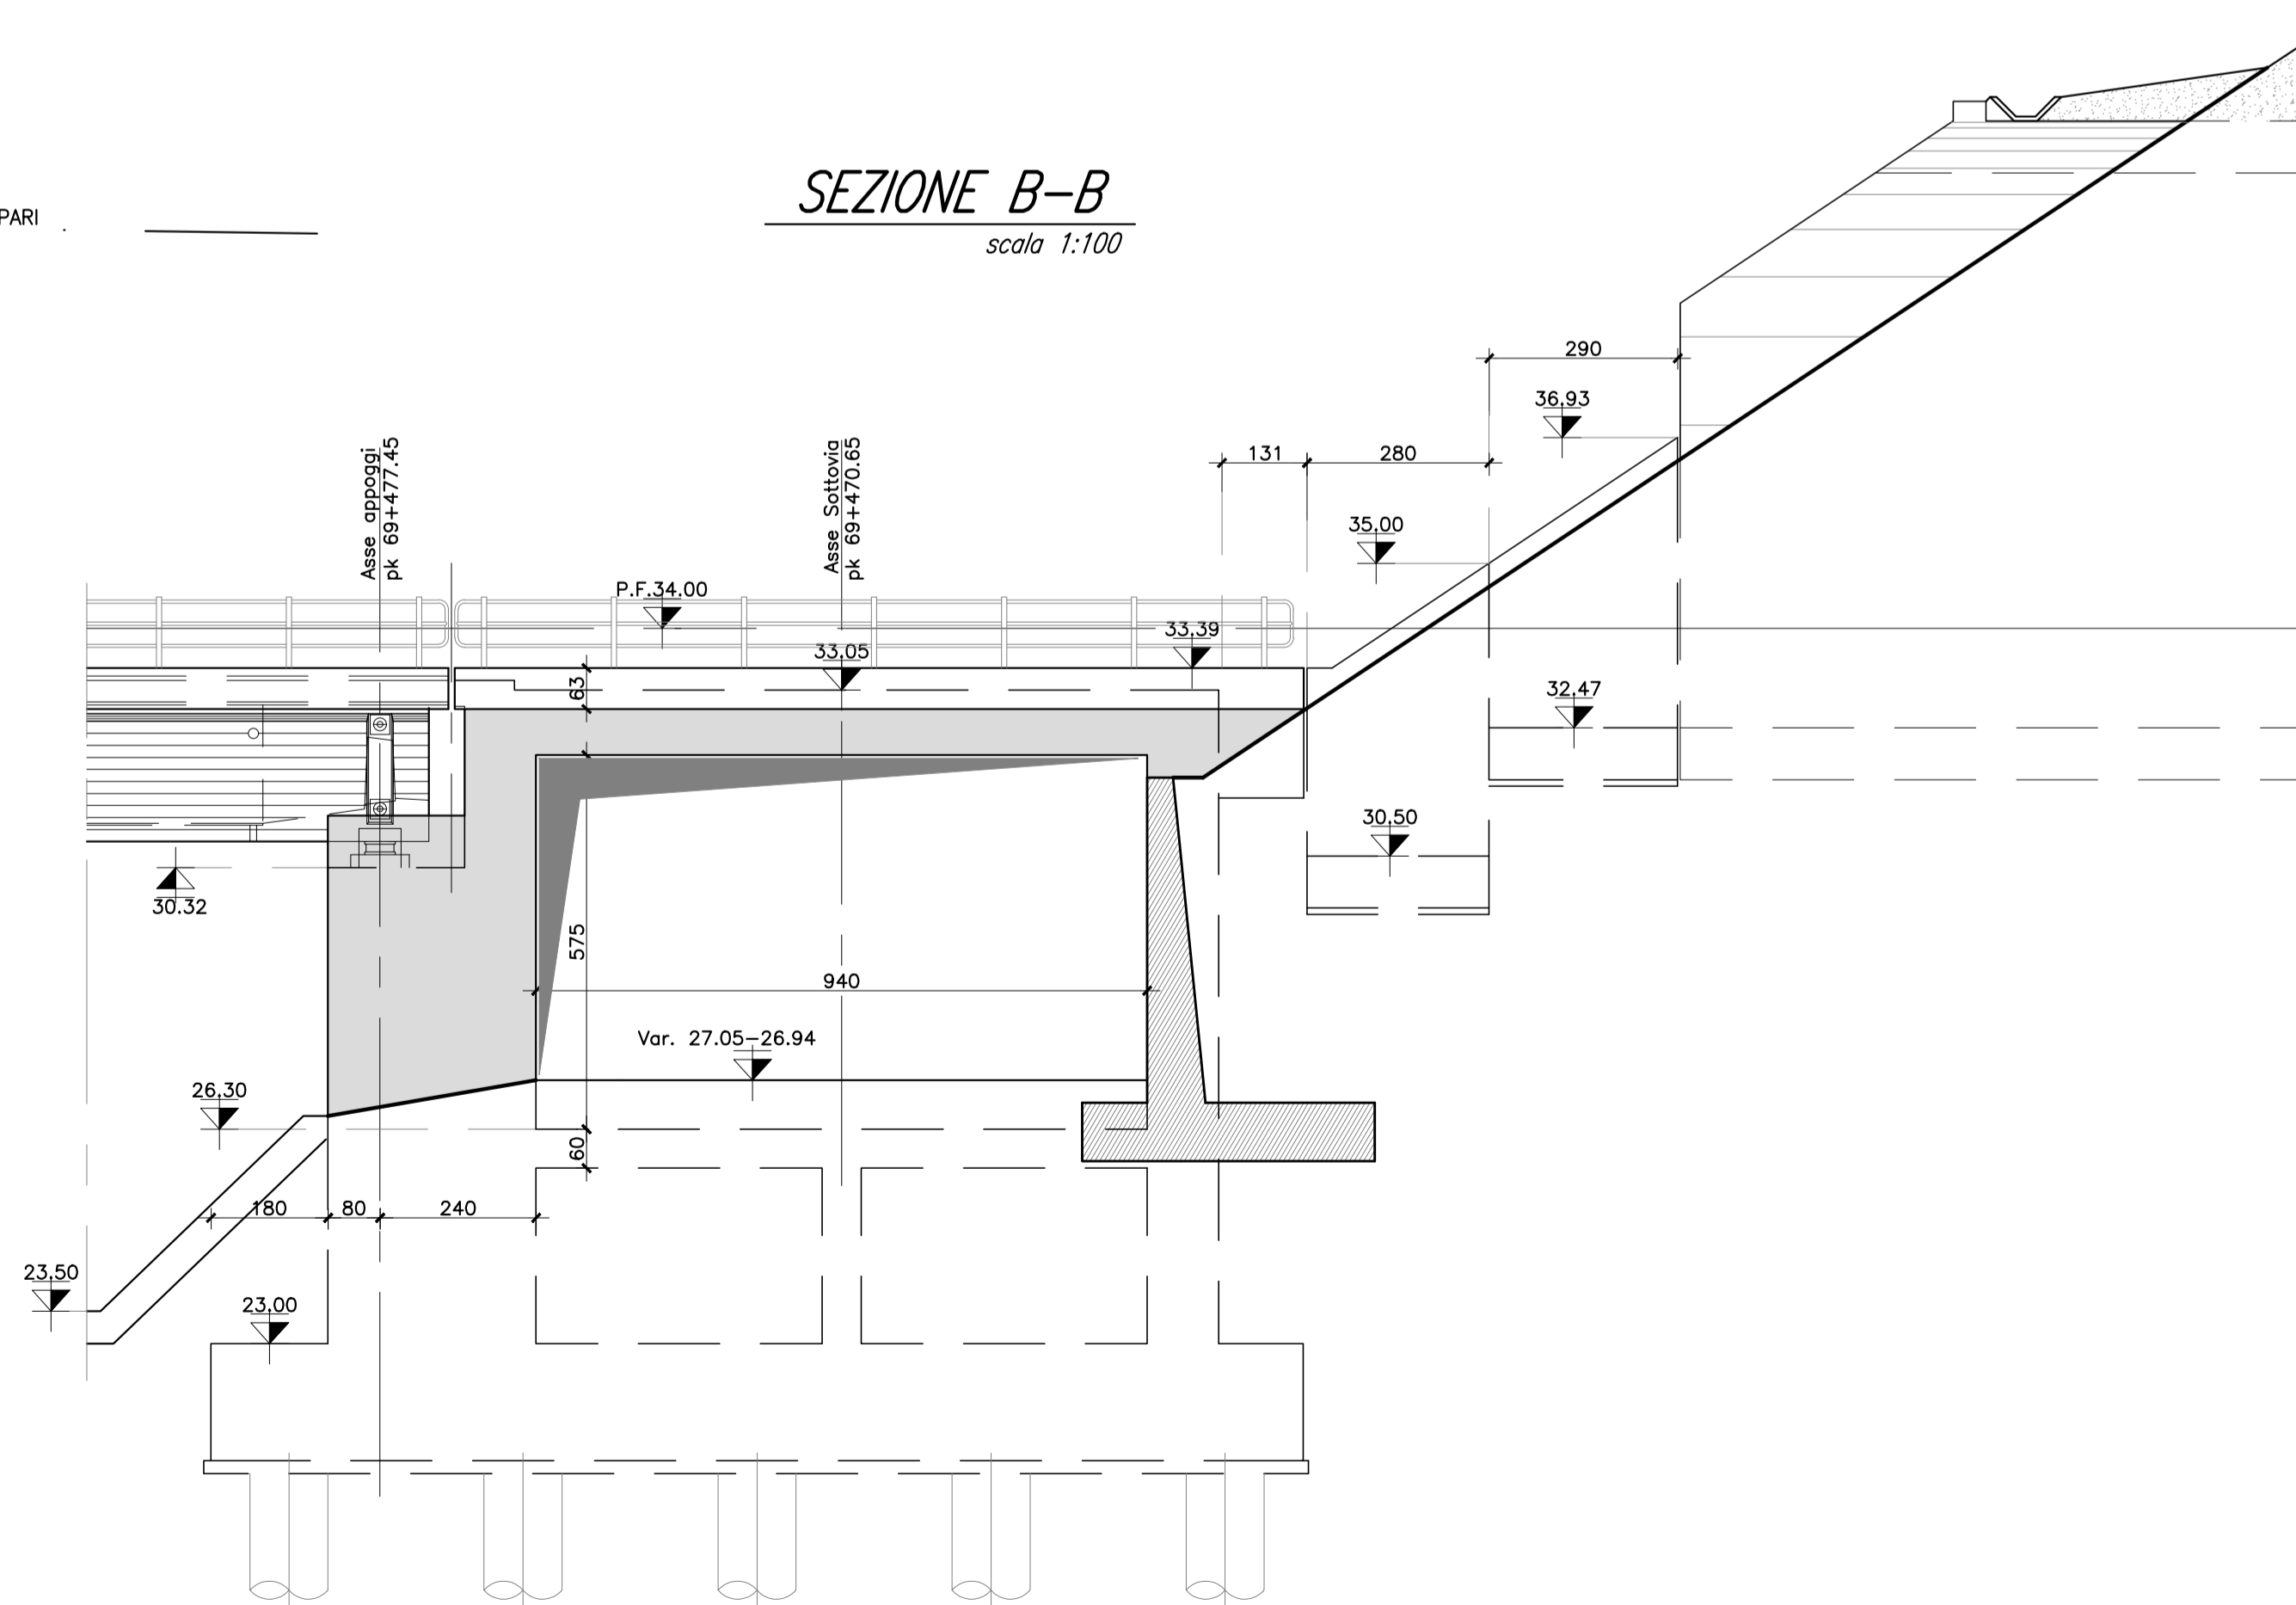

**SEZIONE C-C (misure in retto)**  
scala 1:100

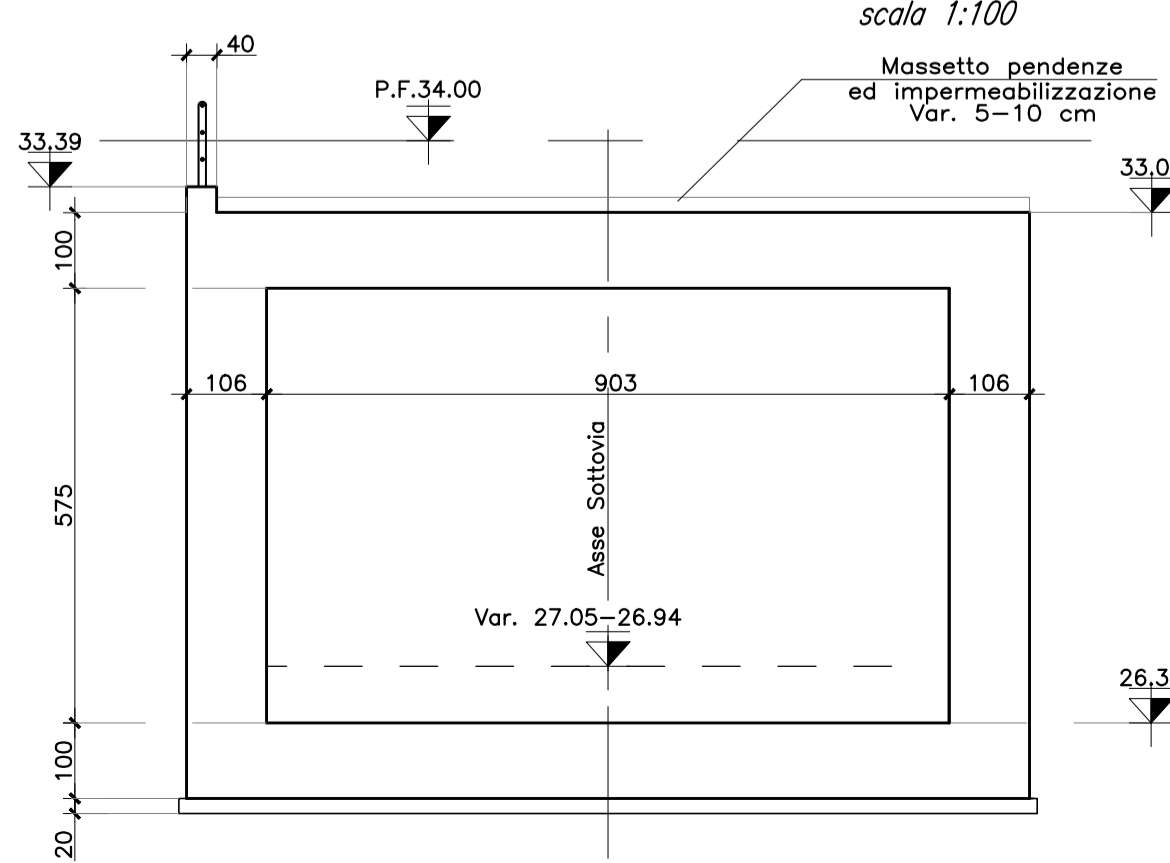

COMMITTENTE:  
**RFI**  
RETE FERROVIARIA ITALIANA  
GRUPPO FERROVIE DELLO STATO ITALIANE

PROGETTAZIONE:  
**ITALFERR**  
GRUPPO FERROVIE DELLO STATO ITALIANE

**U.O. PROGETTAZIONE INTEGRATA NORD**

**PROGETTO DEFINITIVO**

**RADDOPPIO DELLA LINEA GENOVA - VENTIMIGLIA**  
**TRATTA FINALE LIGURE - ANDORA**

**OPERE PRINCIPALI - SOTTOVIA E SOTTOPASSI**  
Nuovo Sottovia e Viabilità al Km 69+470.95  
Pianta e sezioni

SCALA:

1:100

COMMESSA LOTTO FASE ENTE TIPO DOC. OPERA/DISCIPLINA PROGR. REV.

IV01 00 D 26 AA SL0100 001 B

Rev.	Descrizione	Redatto	Data	Verificato	Data	Approvato	Data	Autorizzato	Data
A	Emissione esecutiva	F. Eusepi	Dic 2021	M. Severi	Dic 2021	G. Fadda	Dic 2021	A. Perego	Dic 2021
B	Emissione esecutiva	F. Eusepi	Gen 2022	M. Severi	Gen 2022	G. Fadda	Gen 2022	A. Perego	Gen 2022

File: IV0100D26AASL0100001B.DWG

n. Elab.: