




SEZIONE A-A  
SCALA 1:50

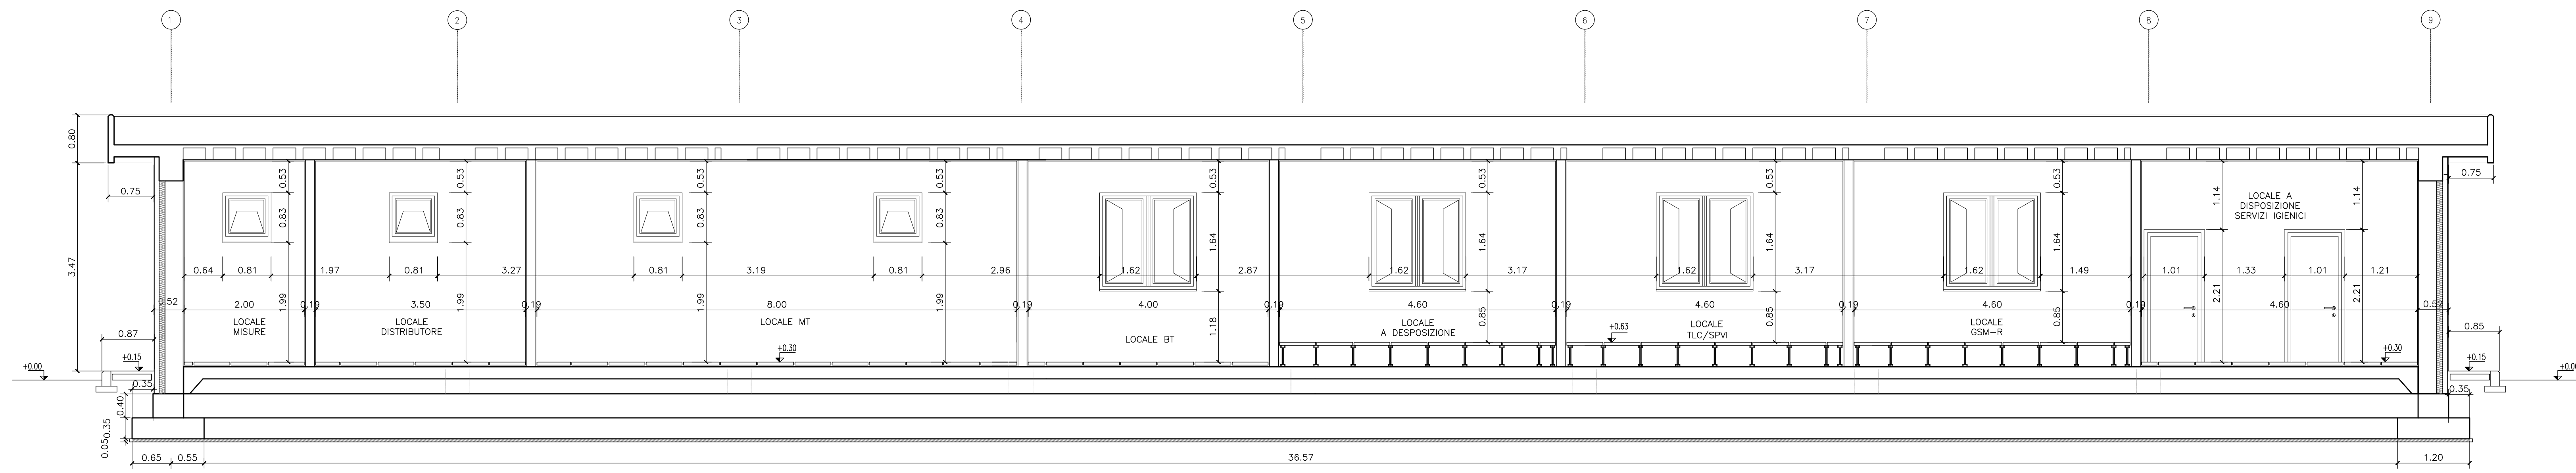


PROSPETTO A  
SCALA 1:50

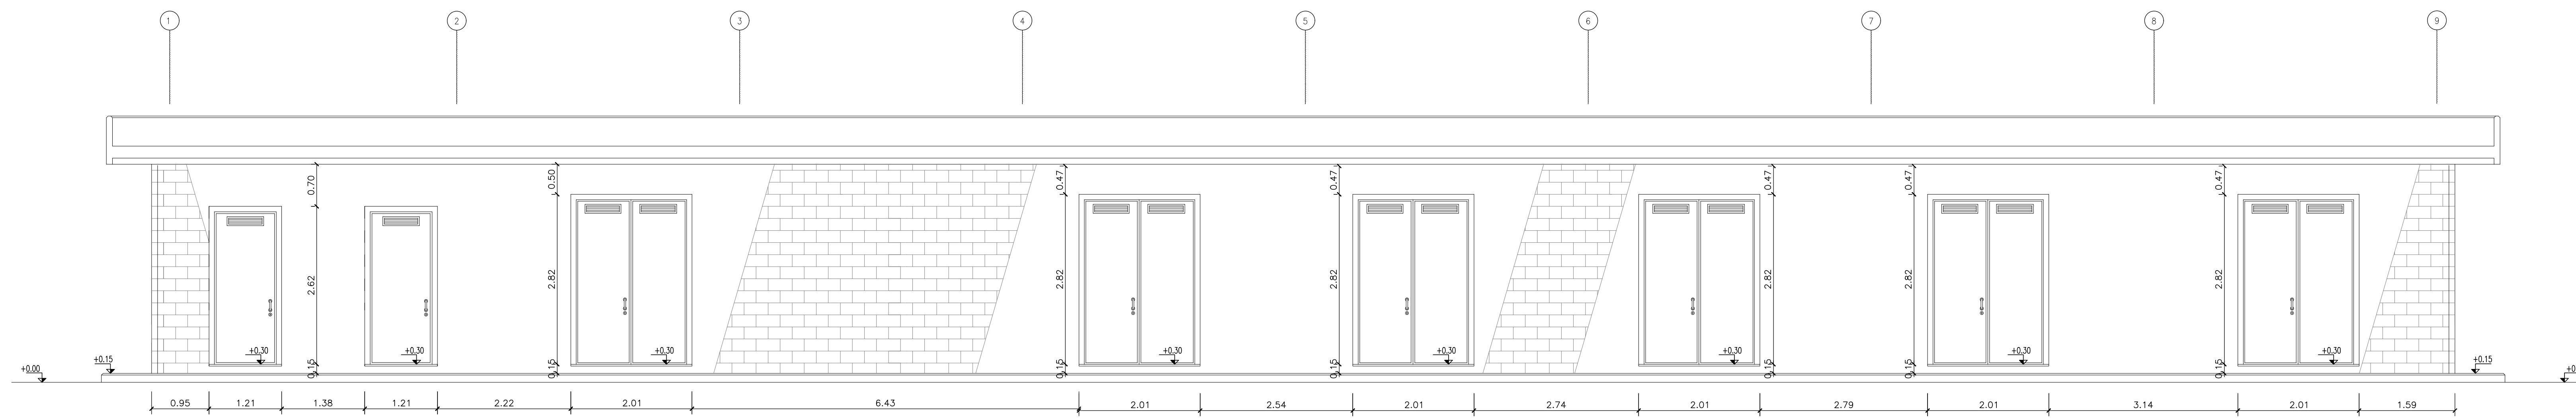

PROSPETTO C  
SCALA 1:50

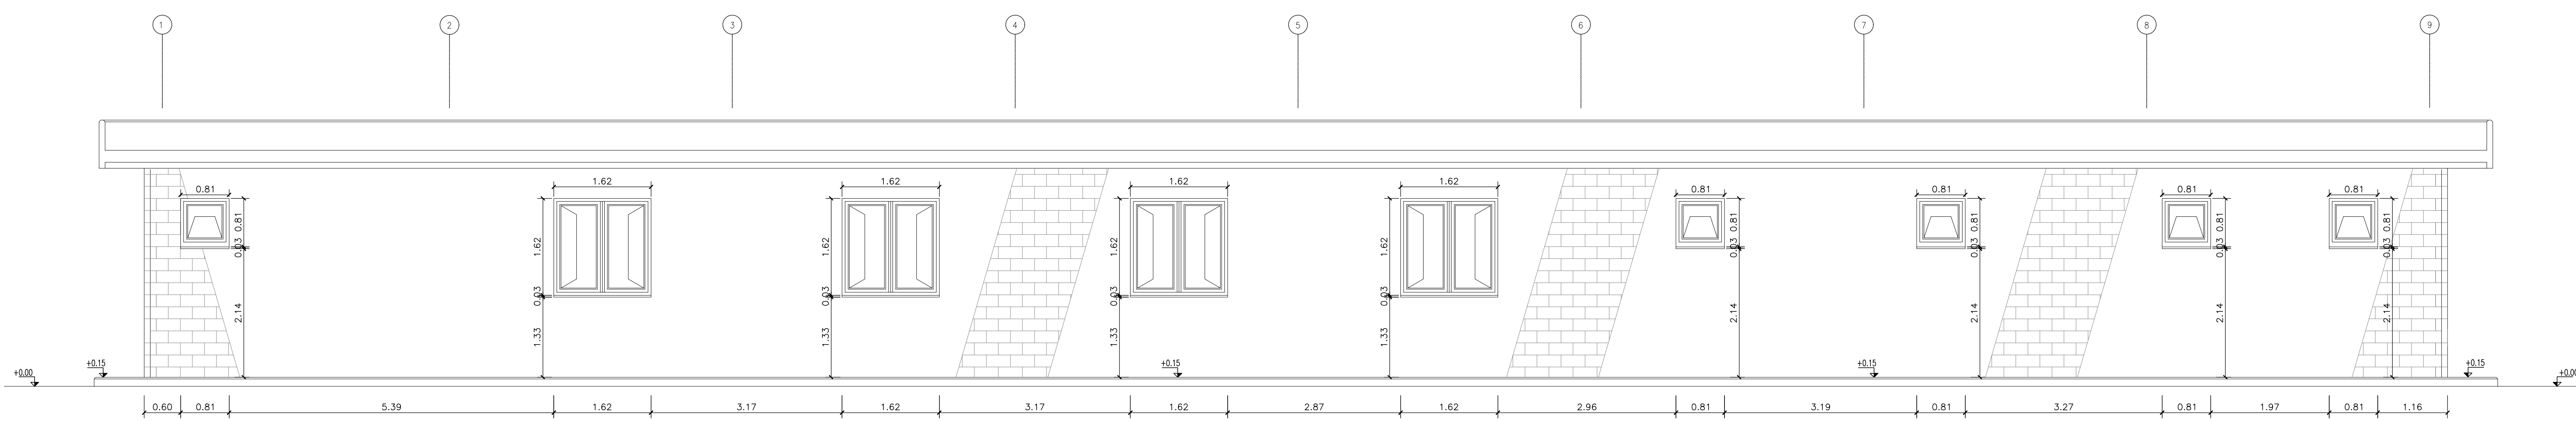

K-PLAN  
SCALA 1:100

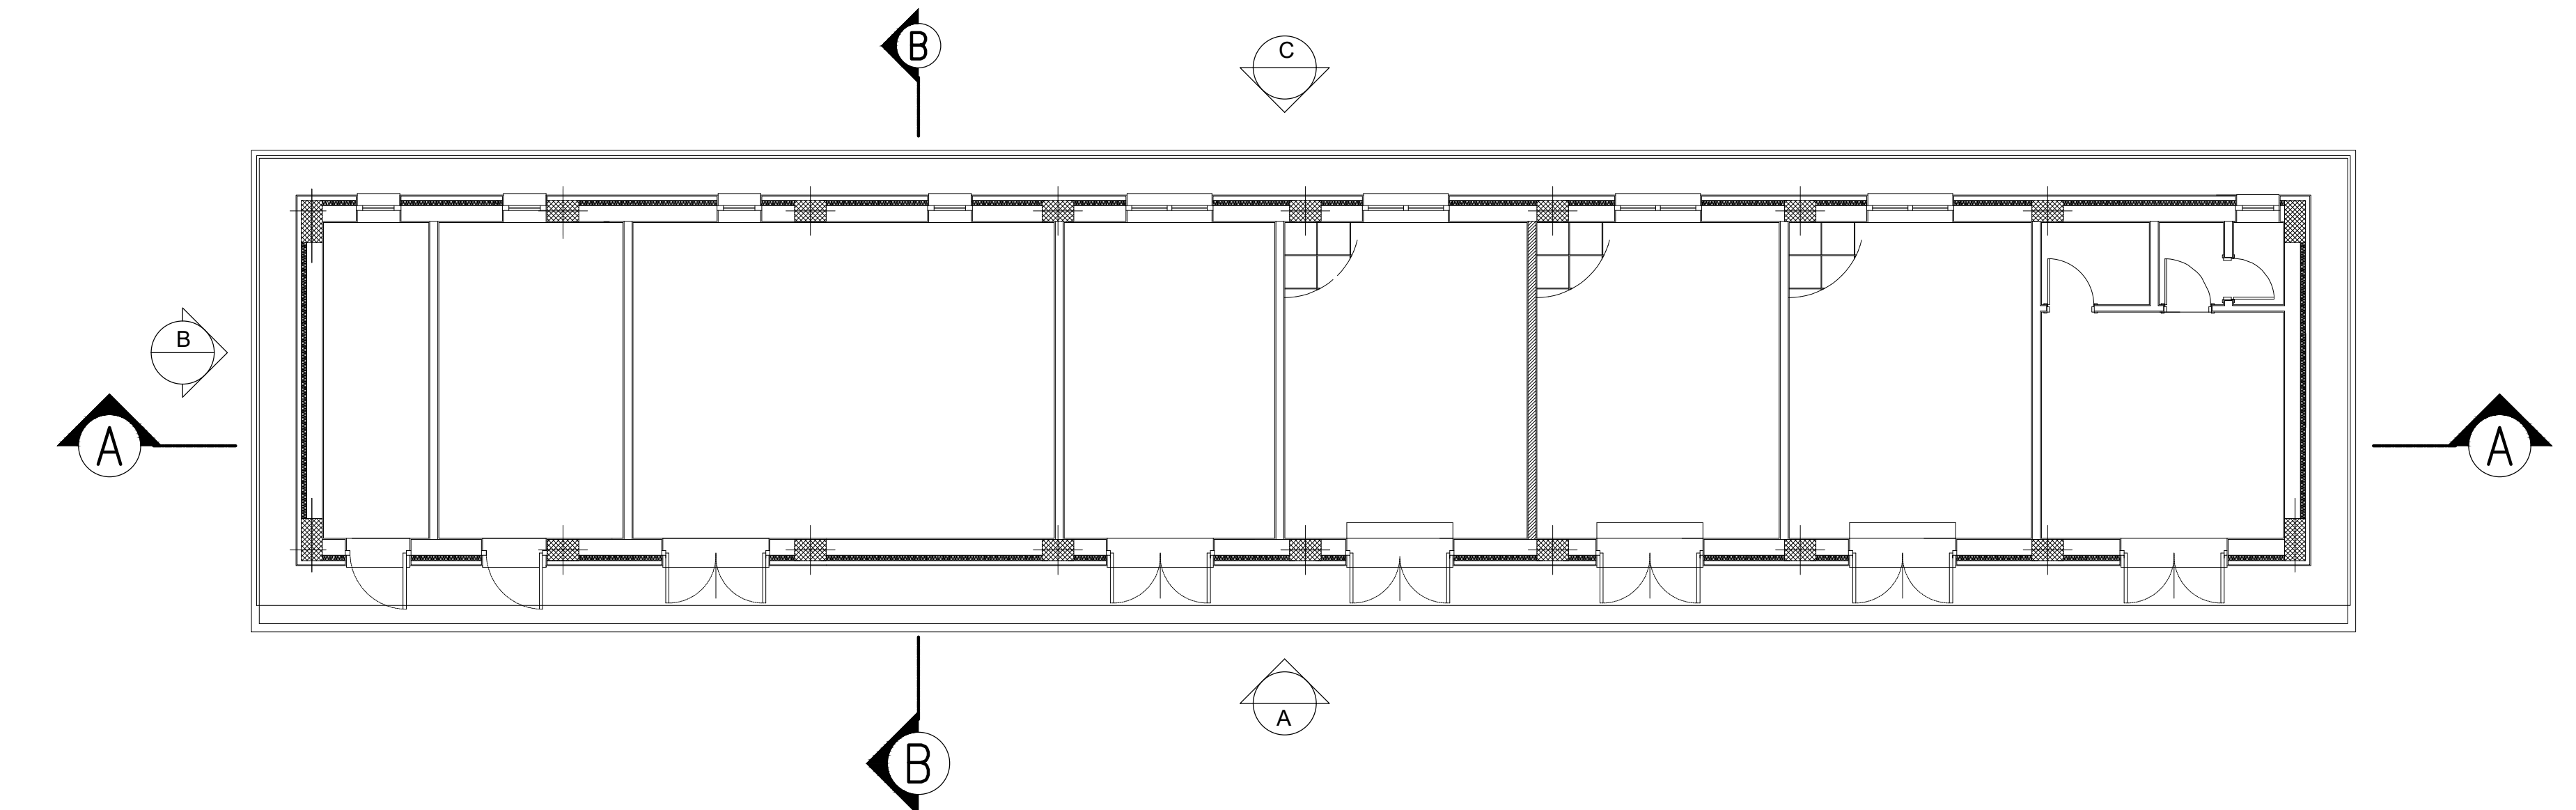

COMMITTENTE:   
 PROGETTAZIONE: 

**U.O. PROGETTAZIONE INTEGRATA NORD**  
**PROGETTO DEFINITIVO**  
**RADDOPPIO DELLA LINEA GENOVA - VENTIMIGLIA**  
**TRATTA FINALE LIGURE - ANDORA**

FA02 - FABBRICATO TECNOLOGICO  
 Pianta Prospetto e Sezioni  
 Tav. 2/2

SCALA: 1:50

Rev.	Descrizione	Redatto	Data	Verificato	Data	Approvato	Data	Autorizzato	Data
A	Emissione esecutiva	P.L. CASI	ottobre 2021	M. SERRI	dicembre 2021	G. CASATI	dicembre 2021	A. PIRAGLI	dicembre 2021
B	Emissione esecutiva	P.L. CASI	aprile 2022	M. SERRI	aprile 2022	G. CASATI	aprile 2022	A. PIRAGLI	aprile 2022

File: \01000226\8F402020028.DWG In. Elab: