


FF SEZIONE FF
scala 1:100

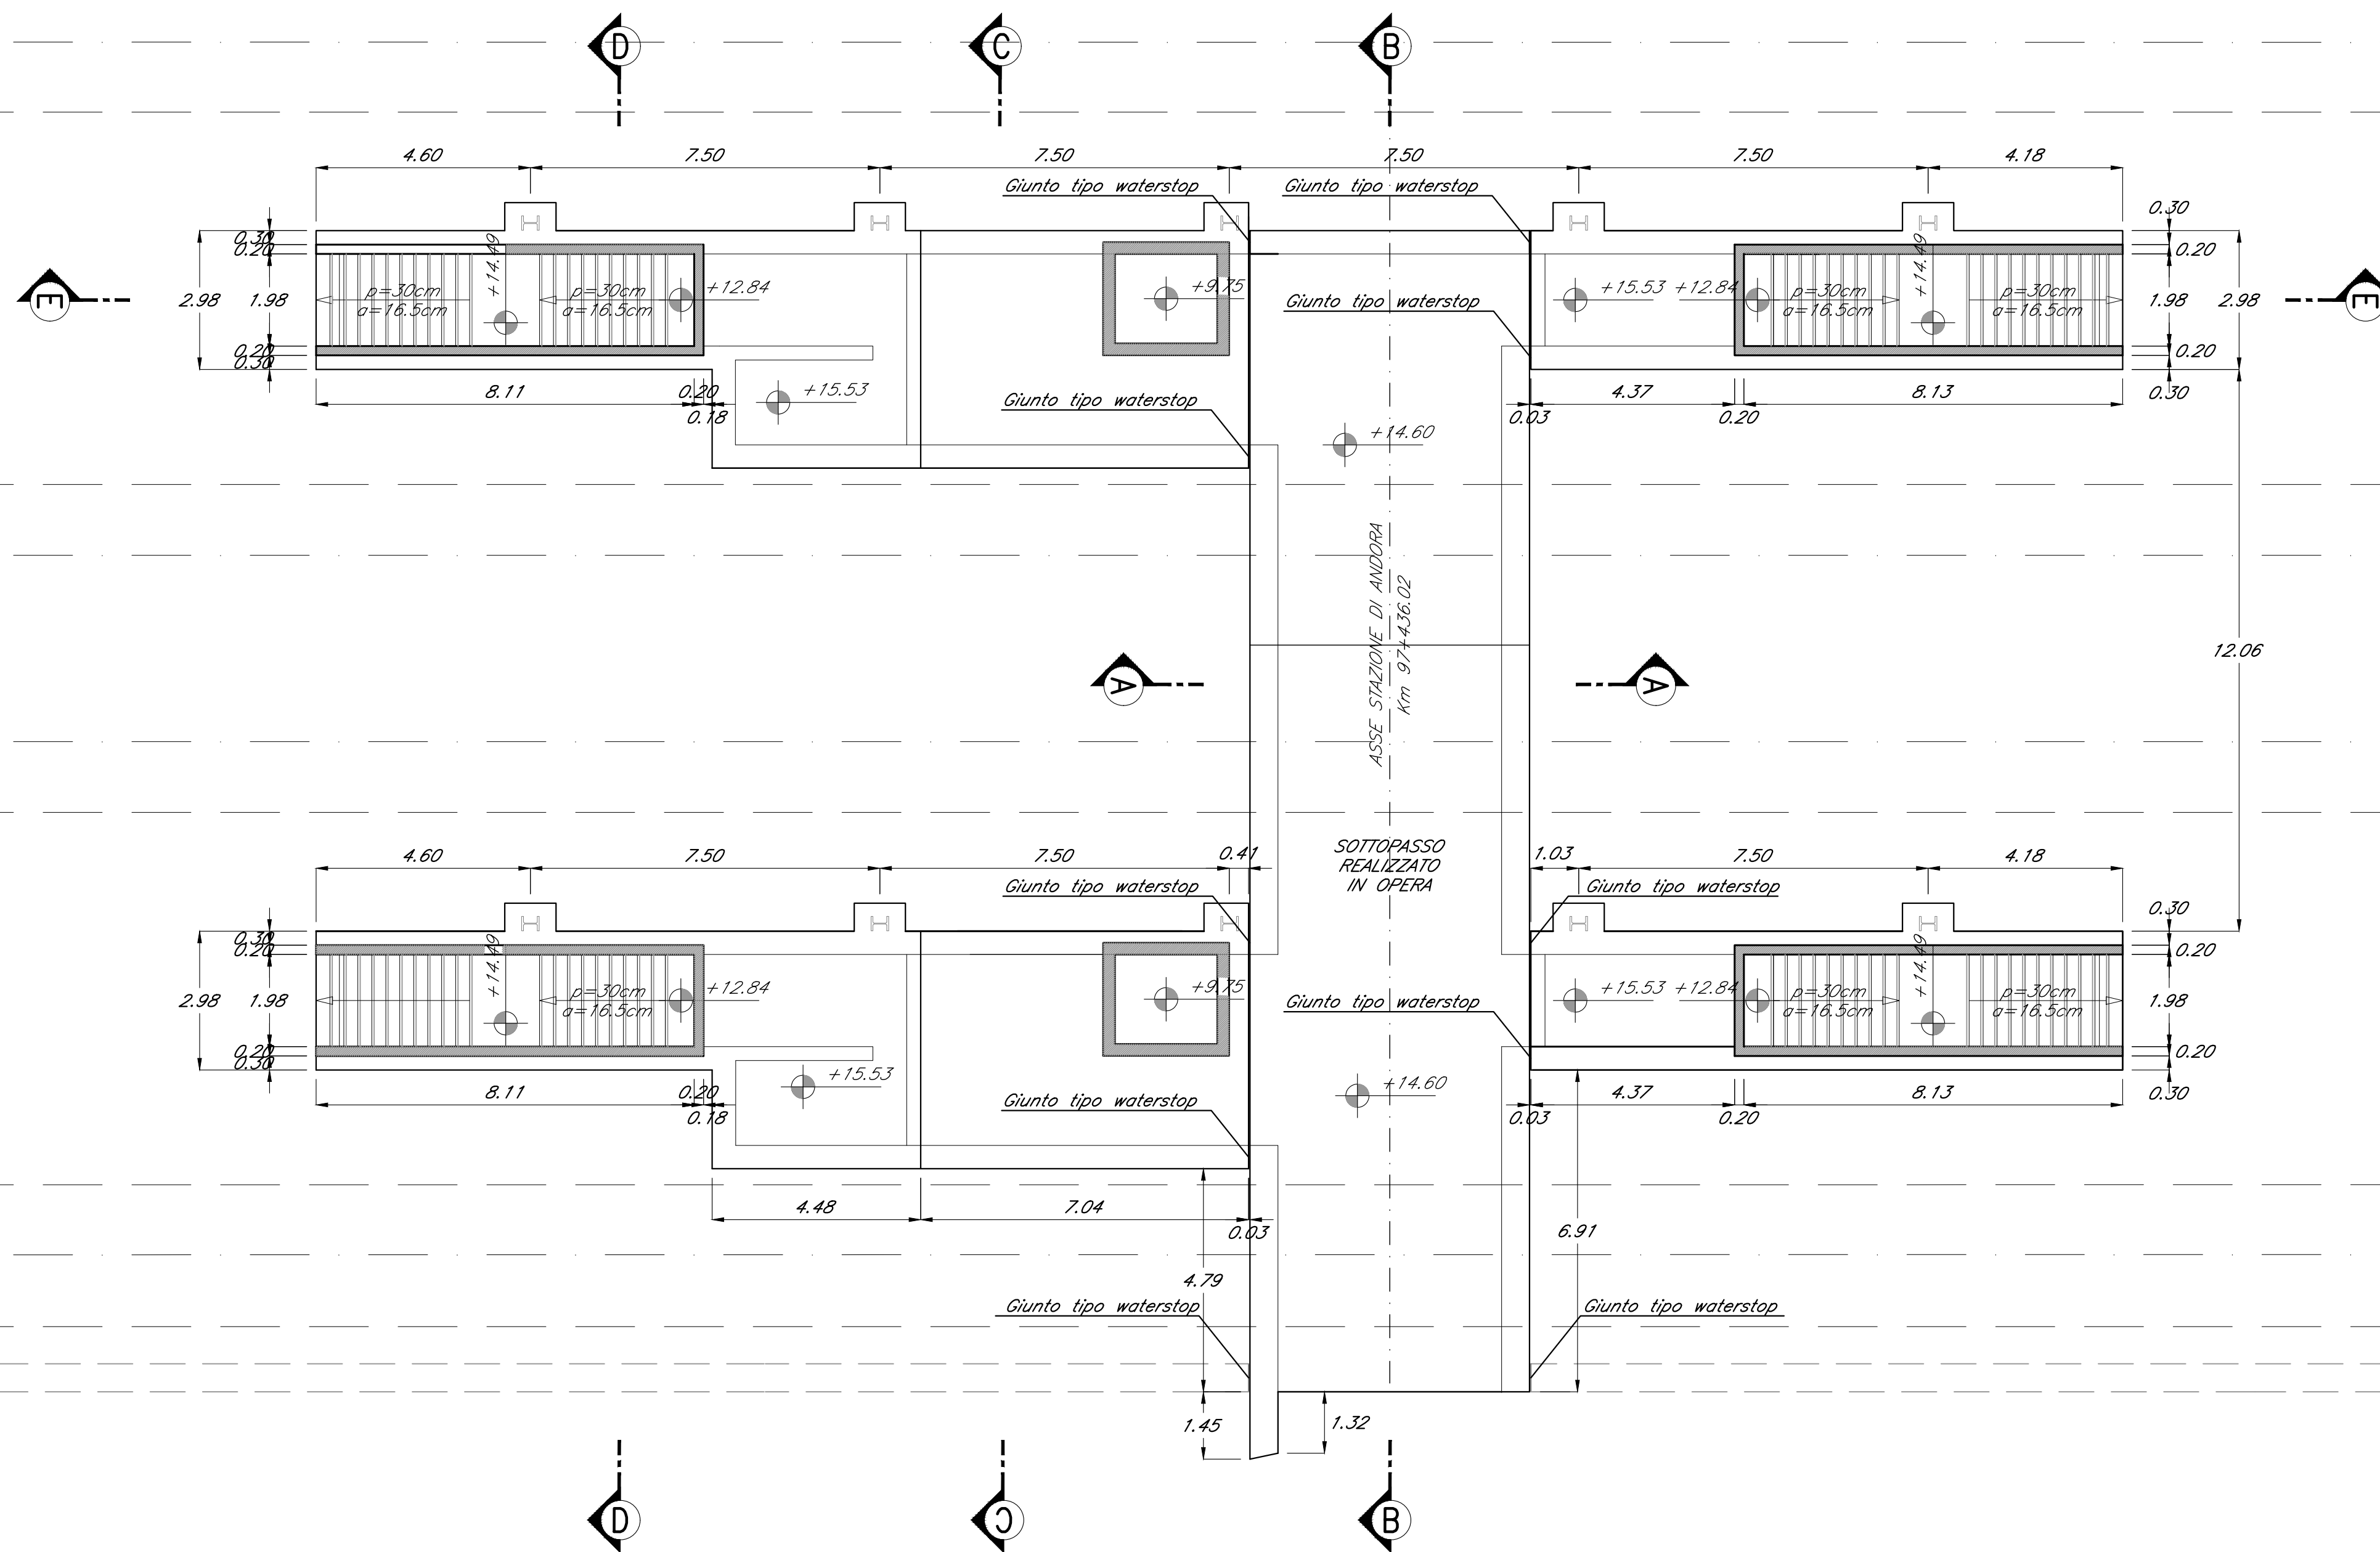

GG SEZIONE G-G
scala 1:100

| MATERIALI | | | | | | | | |
|---|--------------|--|--------------------|---------------------------------------|----------------------------------|---------------------------------------|-----------------------|-----------------------|
| DESCRIZIONE | UNI EN 206-1 | Classe di resistenza R _k (N/mm ²) | A/C _{max} | Dimensione max normale aggregati (mm) | Classe di esposizione ambientale | Dosaggio Cemento (kg/m ³) | Classe di consistenza | Tipologia strutturale |
| GETTI IN OPERA: | | | | | | | | |
| Sottofondazioni | | ≥ 15 | - | - | - | - | - | Non Armato |
| Scalolare | C32/40 | 0.50 | 20 | | XC4 | 340 | S4 | Armato |
| ACCIAIO PER OPERE IN C.A. | | | | | | | | |
| Armatura ordinaria in acciaio ad aderenza migliorata | | | | | Acciaio | B450 C | | |
| COPRIFERRO STRUTTURE GETTATE IN OPERA | | | | | | | | |
| DURABILITÀ: | | | | | | | | Arretrata prelieva |
| Strutture scalolare | | | | | | c ≥ 45 mm | | |
| E' PREVISTO L'UTILIZZO DI DISTANZIATORI IN PLASTICA PER GARANTIRE IL COPRIFERRO PRESCRITTO SU TUTTE LE SUPERFICIE DI GETTO. | | | | | | | | |
| E' presunta la fornitura dei certificati relativi ai materiali impiegati. | | | | | | | | |
| E' vietata qualunque aggiunta di acqua in cantiere nel cis. | | | | | | | | |
| MESSA A TERRA (Strutture in c.a.) | | | | | | | | |
| TUTTE LE STRUTTURE DOVRANNO ESSERE ELETTRICAMENTE CONTINUE. | | | | | | | | |
| NOTA BENE: RIVERIFICARE TRACCIAMENTI E QUOTE IN CANTIERE PRIMA DELLA PRODUZIONE. | | | | | | | | |
| INCIDENZA ARMATURE | | | | | | | | |
| FONDAZIONI: 90 kg/mc | | | | | | | | |
| MURI ESTERNI: 130 kg/mc | | | | | | | | |
| SOLELLE RAMPE: 110 kg/mc | | | | | | | | |
| SOLELLE COPERTURA RAMPA: 140 kg/mc | | | | | | | | |

COMMITTENTE:

PROGETTAZIONE:

U.O. PROGETTAZIONE INTEGRATA NORD

PROGETTO DEFINITIVO

RADDOPPIO DELLA LINEA GENOVA - VENTIMIGLIA

TRATTA FINALE LIGURE - ANDORA

FV06 - STAZIONE DI ANDORA

SCALE E RAMPE
Carpenterie - Piante

SCALA: 1:100

| COMMESSA | LOTTO | FASE | ENTE | TIPO DOC. | OPERA/DISCIPLINA | PROGR. | REV. | | | | | | | | | | |
|----------|-------|------|------|-----------|------------------|--------|------|---|---|---|---|---|---|---|---|---|---|
| I | V | 0 | I | 0 | D | 2 | 6 | B | A | F | V | 0 | 6 | 0 | 0 | 2 | 2 |

| Rev. | Descrizione | Redatto | Data | Verificato | Data | Approvato | Data | Autorizzato Data |
|------|---------------------|------------|---------------|------------|---------------|-----------|---------------|------------------|
| A | Emissione esecutiva | P.L. Carrà | dicembre 2021 | M. Basso | dicembre 2021 | A. Perigo | dicembre 2021 | dicembre 2021 |

File: IV0100D26BAFV060002A.dwg n. Elab.: