


**SEZIONE LONGITUDINALE**  
Scala 1:200

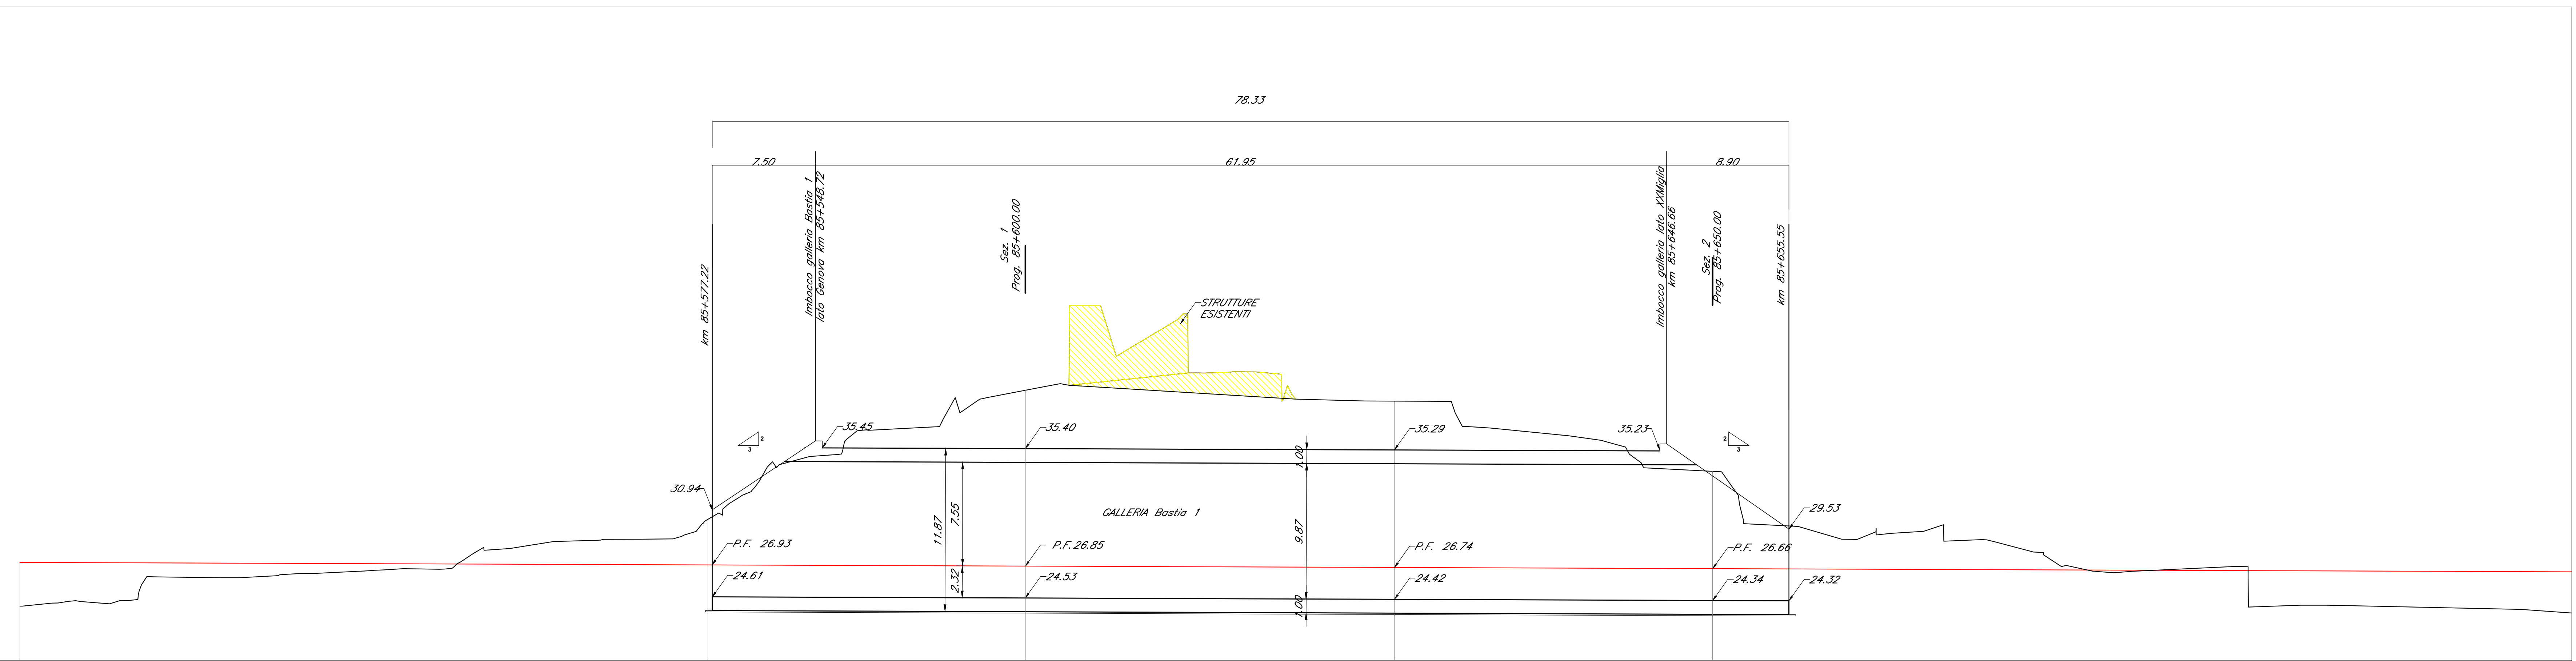

No. SEZIONI	398	399	400	401
DISTANZE PROGRESSIVE	85526.807	85576.807	85626.807	85676.807
DISTANZE PARZIALI		50.000	50.000	
QUOTE TERRENO	23.933	30.219	38.856	26.658
QUOTE PROGETTO	27.120	26.935	26.749	26.564
ETTOMETRICHE		856		857

NOTE  
LE PROGRESSIVE SONO RIFERITE AL BINARIO PARI



**U.O. PROGETTAZIONE INTEGRATA NORD**  
**PROGETTO DEFINITIVO**  
**RADDOPPIO DELLA LINEA GENOVA - VENTIMIGLIA**  
**TRATTA FINALE LIGURE ANDORA**

**OPERE PRINCIPALI - GALLERIE ARTIFICIALI**  
Galleria artificiale Bastia 1 da Km 85+585 a Km 85+647  
Sezione longitudinale

SCALA:  
1:200

COMMESSA	LOTTO	FASE	ENTE	TIPO DOC.	OPERA/DISCIPLINA	PROGR.	REV.
I V 0 1	0 0	D	2 6	BB	GA 12 0 0	0 0 2	A

Rev.	Descrizione	Redatto	Data	Verificato	Data	Approvato	Data	Autografo Data
A	Emissione esecutiva	[Signature]	12 Dicembre 2021	[Signature]	12 Dicembre 2021	[Signature]	12 Dicembre 2021	[Signature] SCOTTI ING. FERROVIA NORD Settore A - Settore Infrastruttura e Impianti A 22429 MILANO