





FASE "1"
Scavo fino a quota fondo galleria.

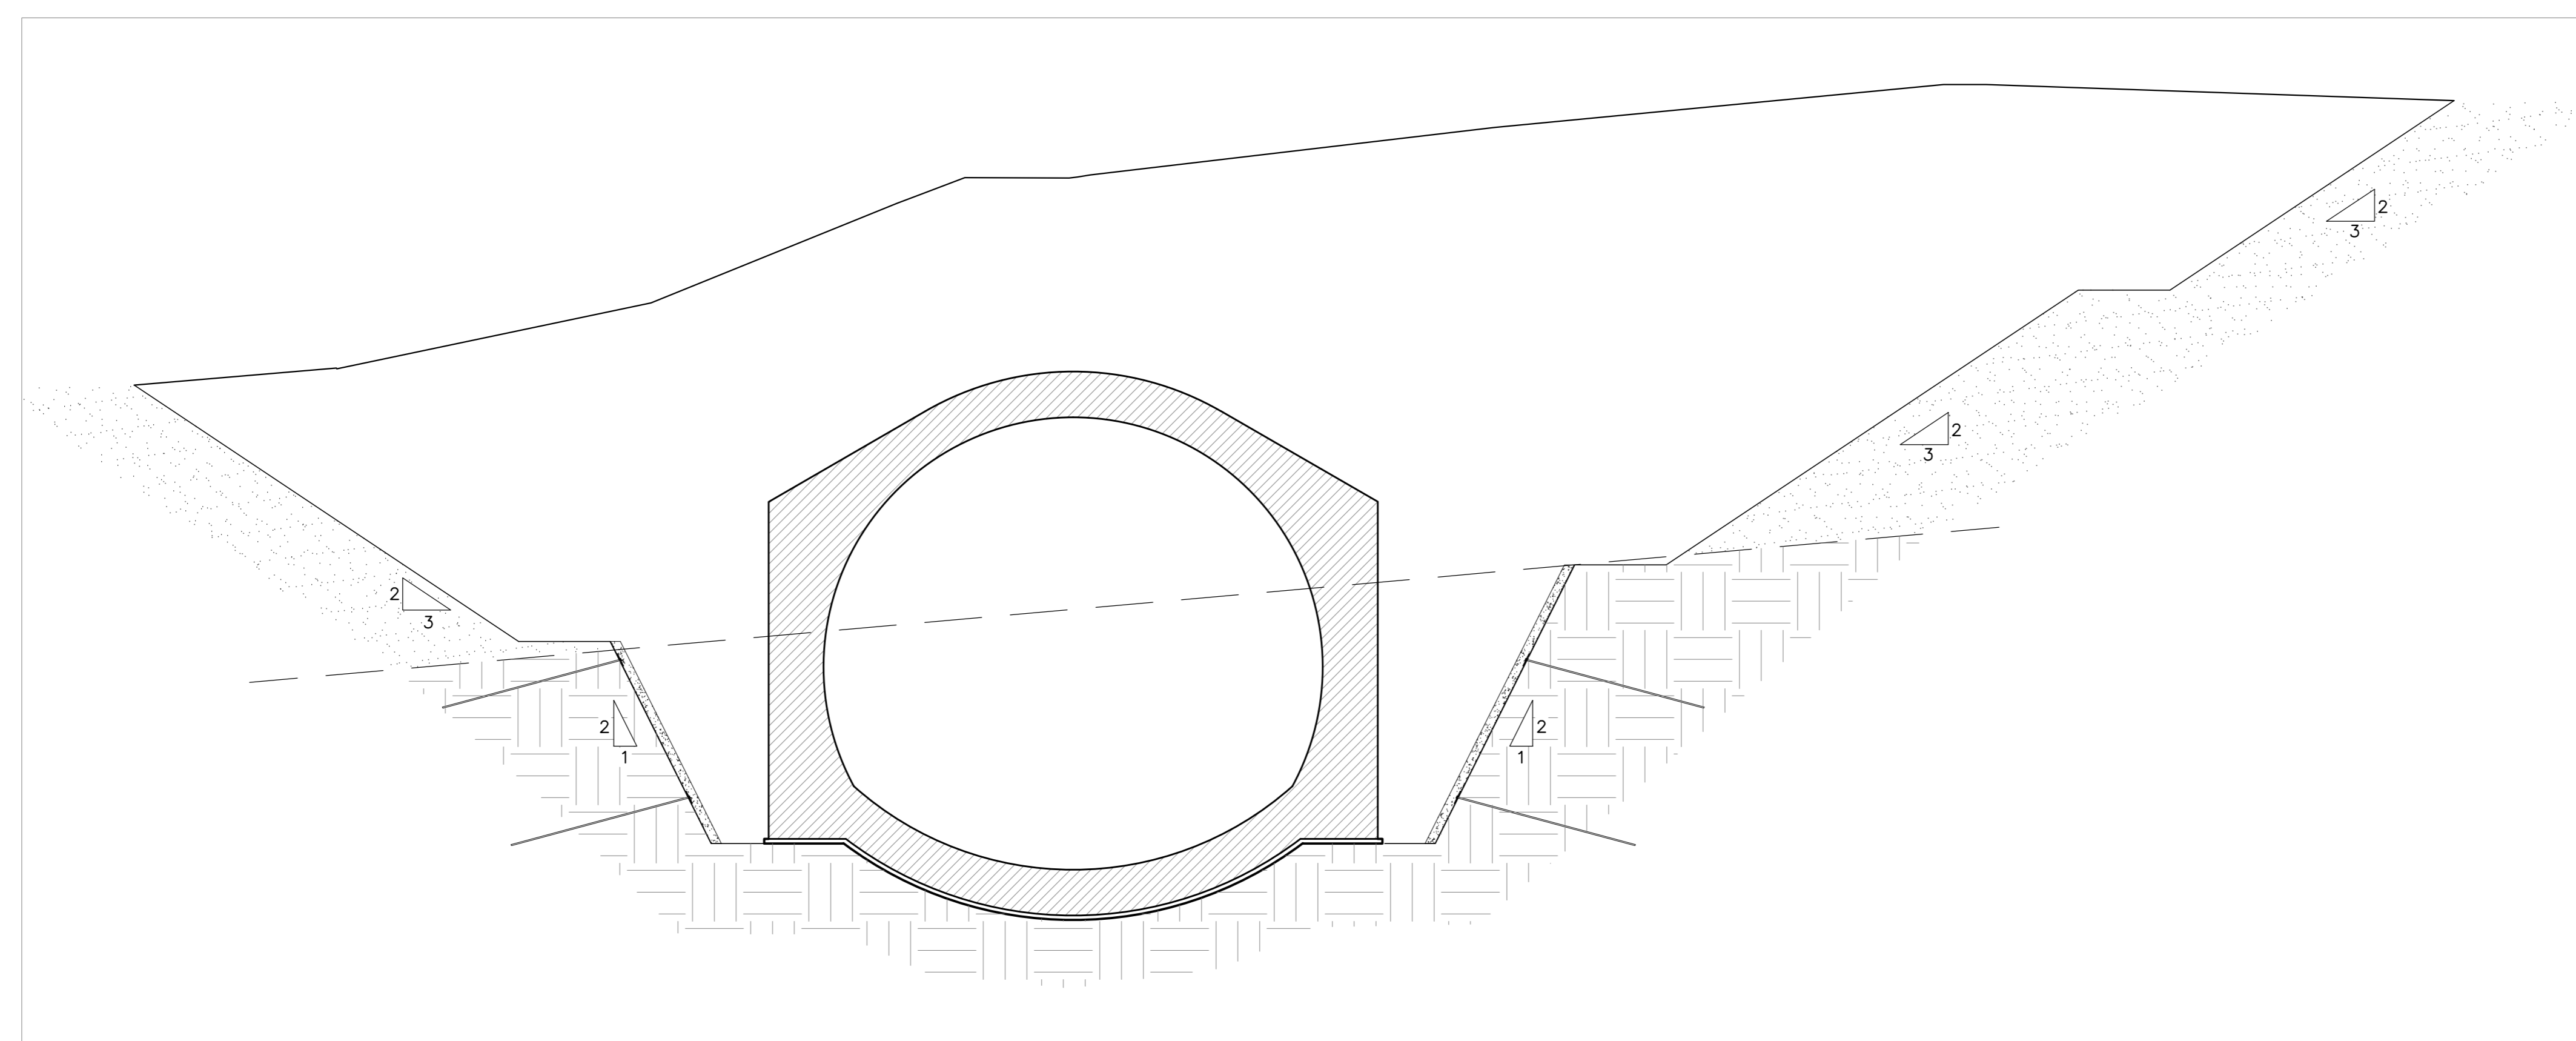

FASE "2"
Realizzazione galleria sezione poligonale.

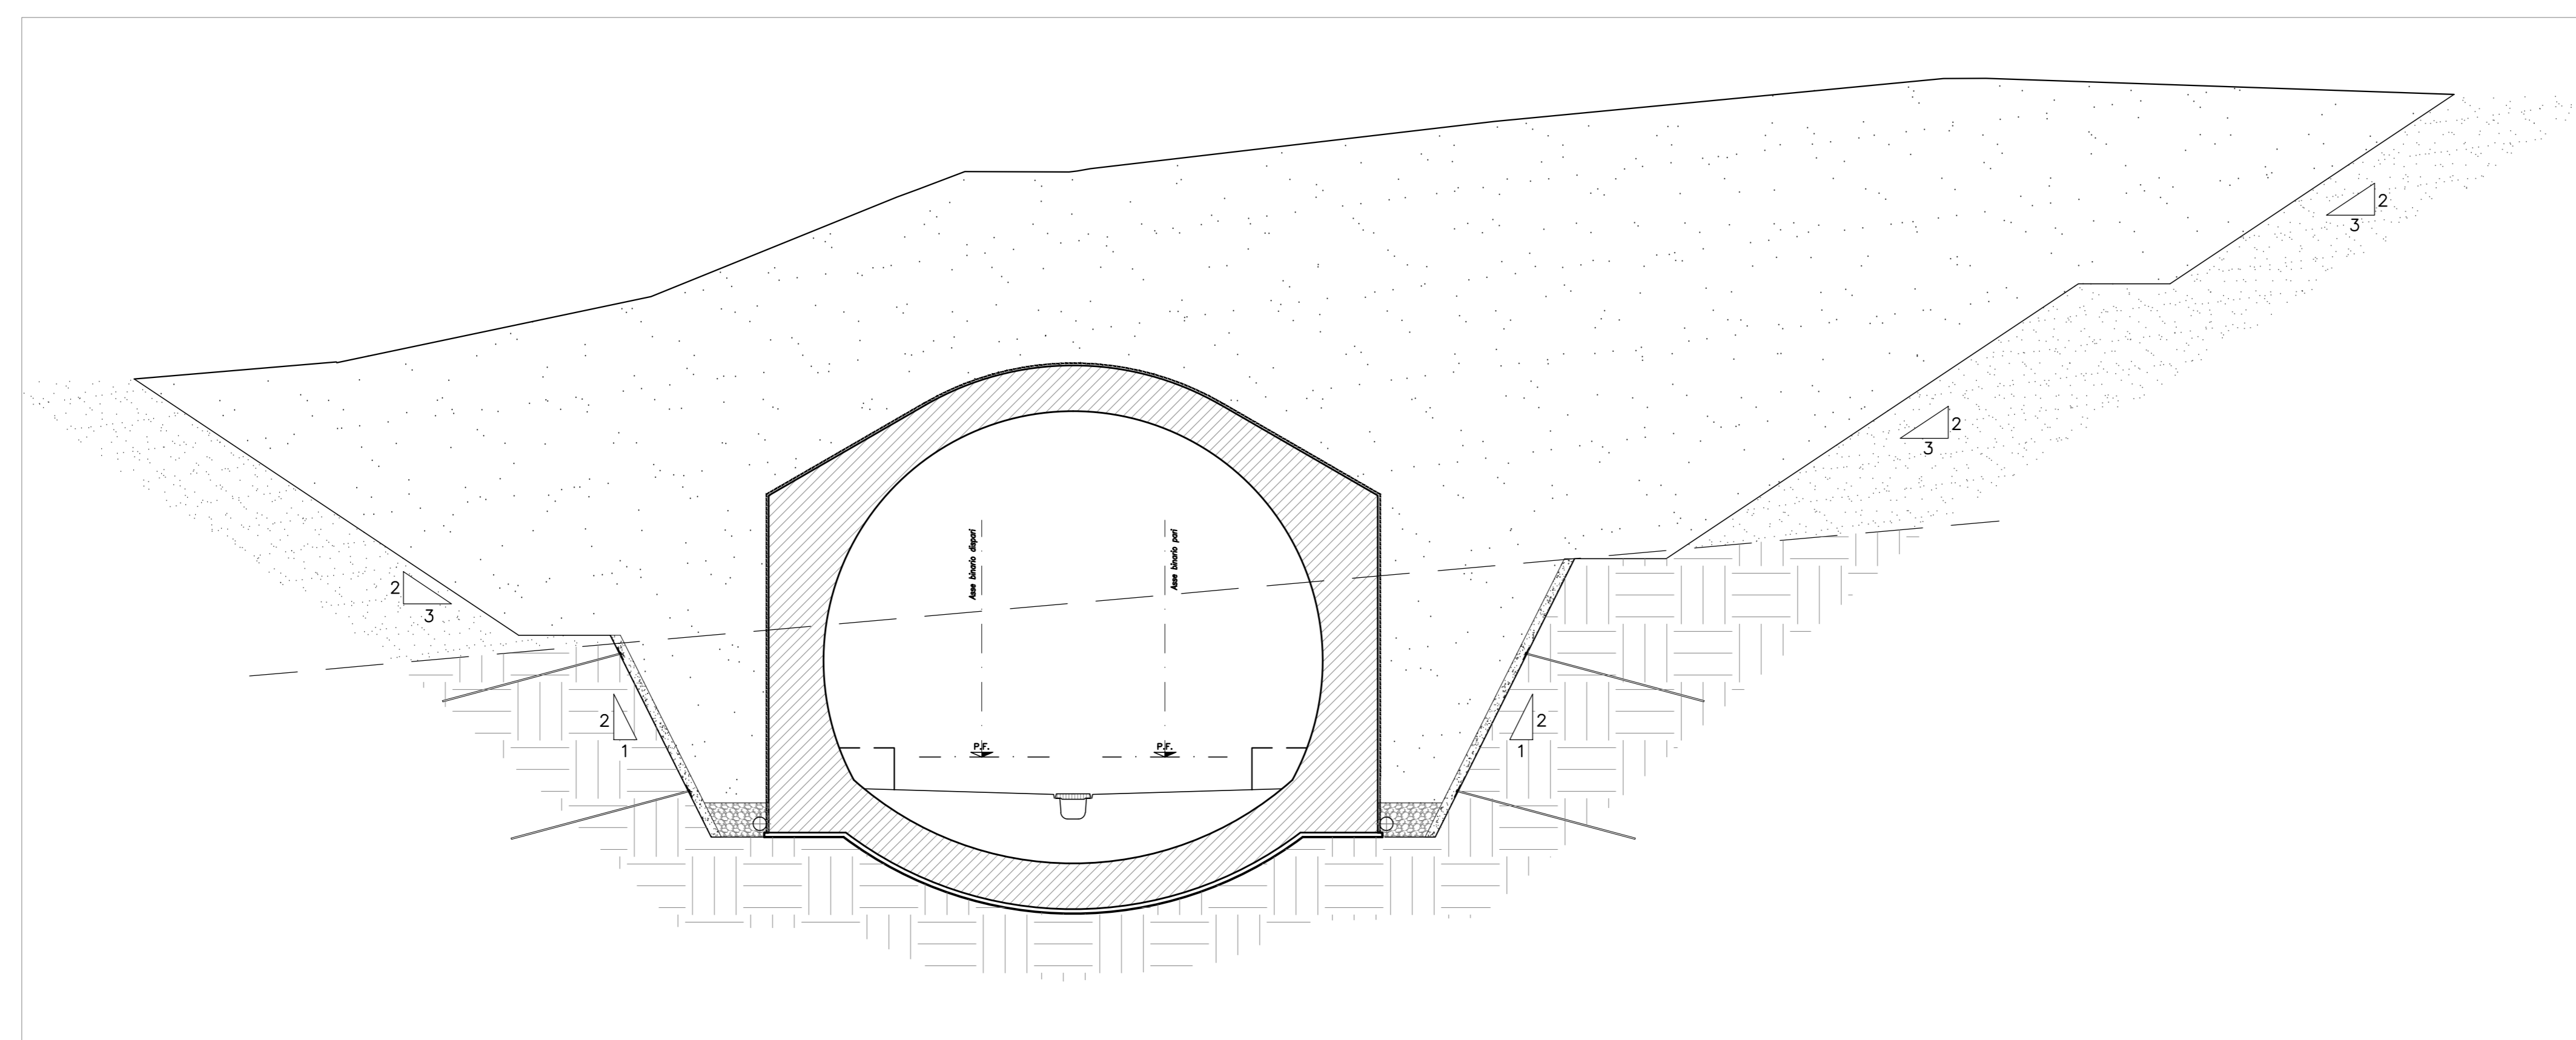

FASE "3"
Realizzazione opere di finitura e ripristino del profilo terreno preesistente.

COMMITTENTE: 
 PROGETTAZIONE: 

U.O. PROGETTAZIONE INTEGRATA NORD
PROGETTO DEFINITIVO
RADDOPPIO DELLA LINEA GENOVA - VENTIMIGLIA
TRATTA FINALE LIGURE ANDORA

OPERE PRINCIPALI - GALLERIE ARTIFICIALI
 Galleria artificiale Bastia 1 da Km 85+585 a Km 85+647
 Fasi realizzative

SCALA: 1:100

Rev.	Descrizione	Redatto	Data	Verificato	Data	Approvato	Data	Autospiegato Data
A	Emissione esecutiva	C. Sordi	02/02/2022	M. Sordi	02/02/2022	[Signature]	02/02/2022	02/02/2022

File: I:\0000\268BGA1200003A.dwg n. Elab.: _____