



SEZIONE ORIZZONTALE

SCALA 1:50

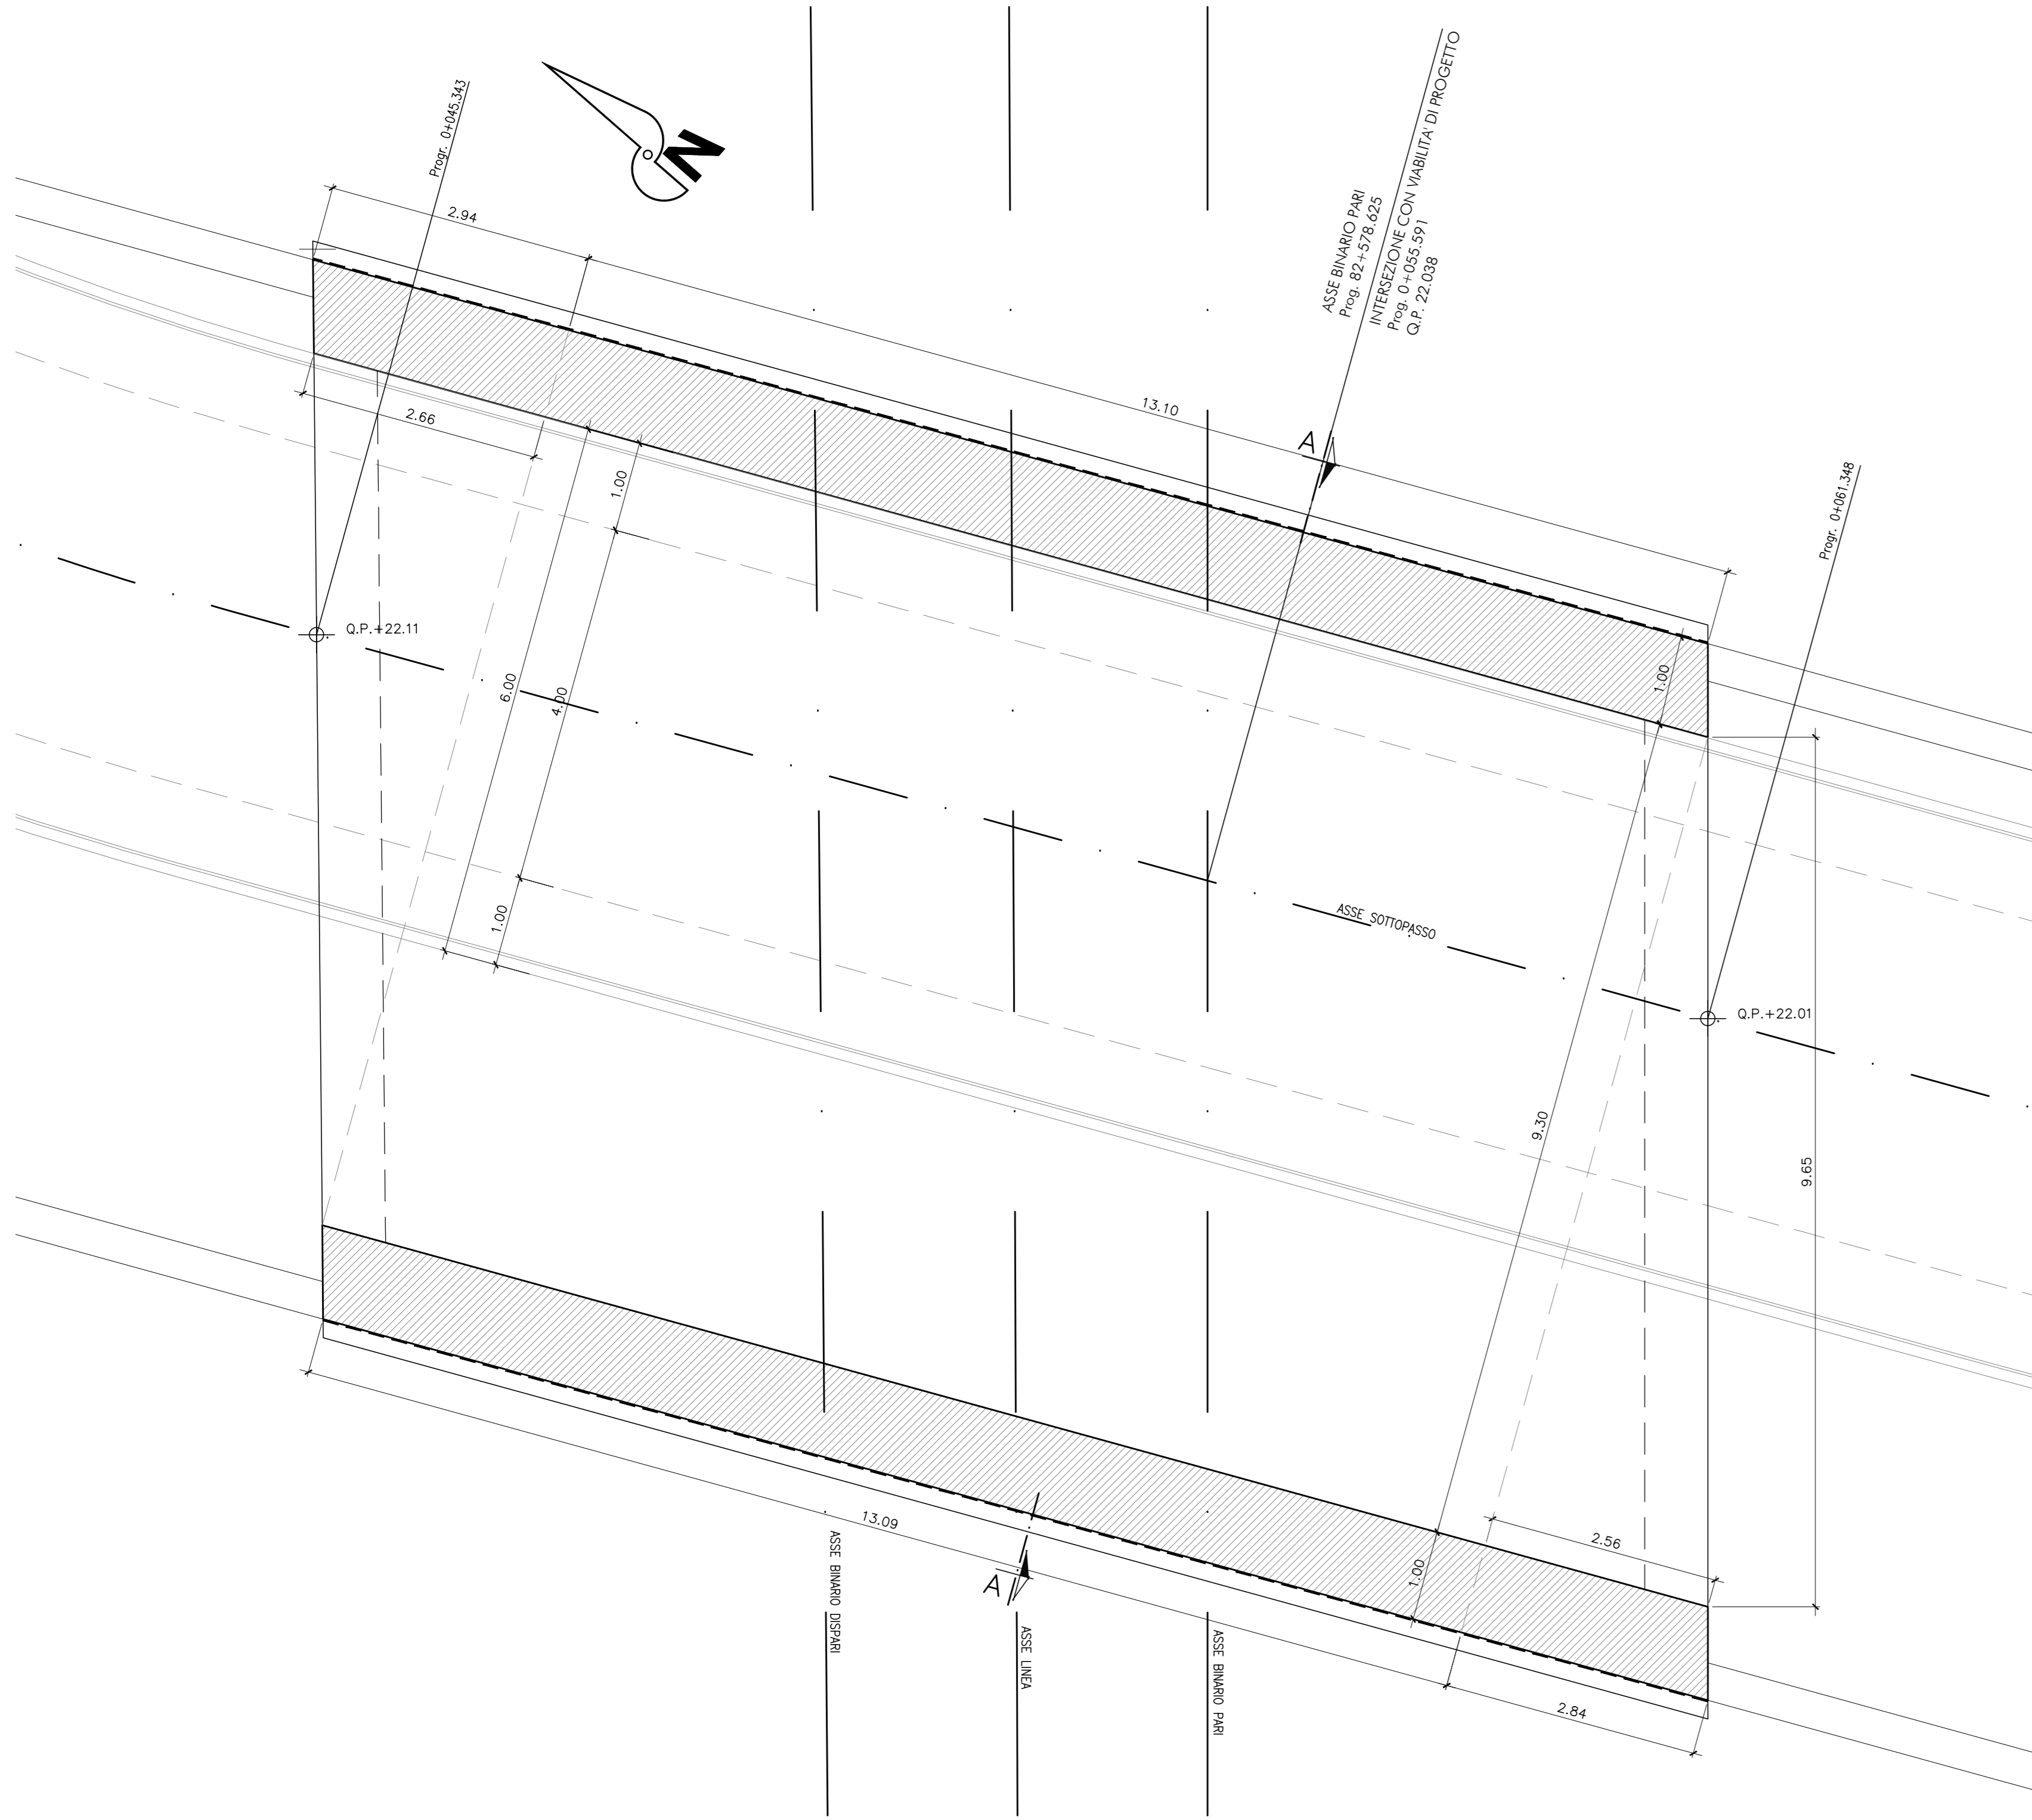


PIANTA

SCALA 1:50

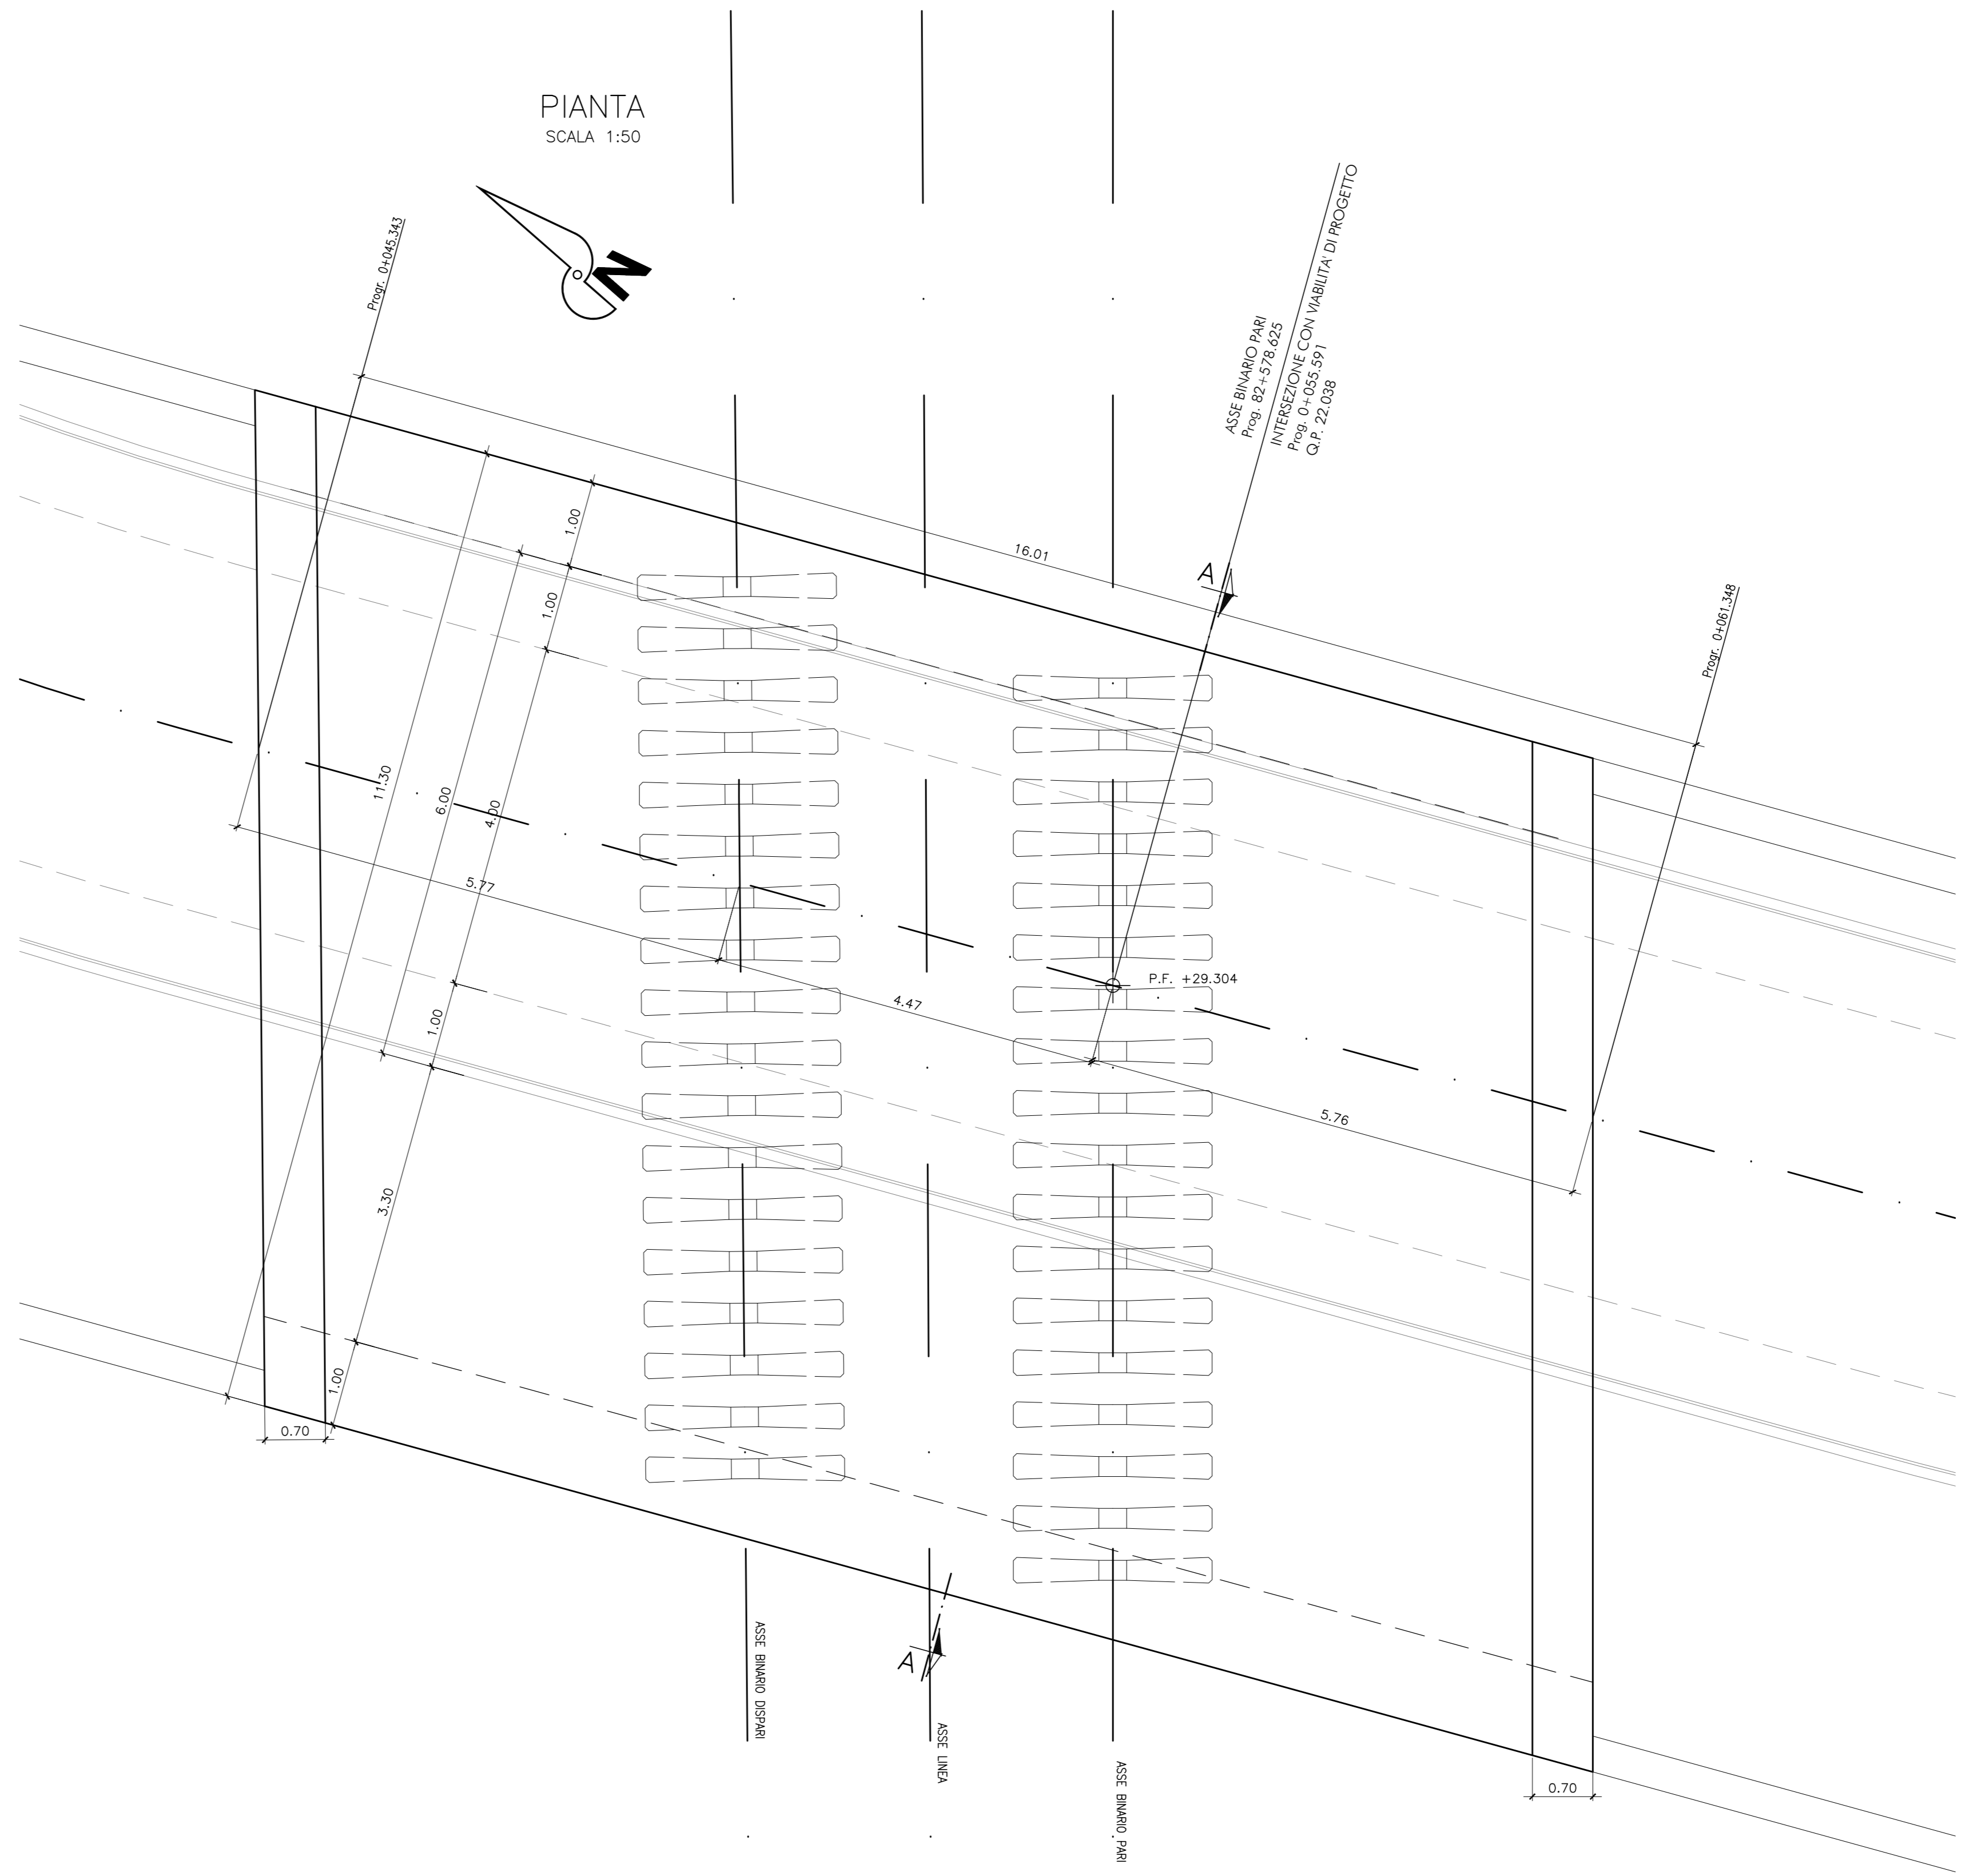

SEZIONE LONGITUDINALE IN ASSE TRACCIAMENTO

SCALA 1:50

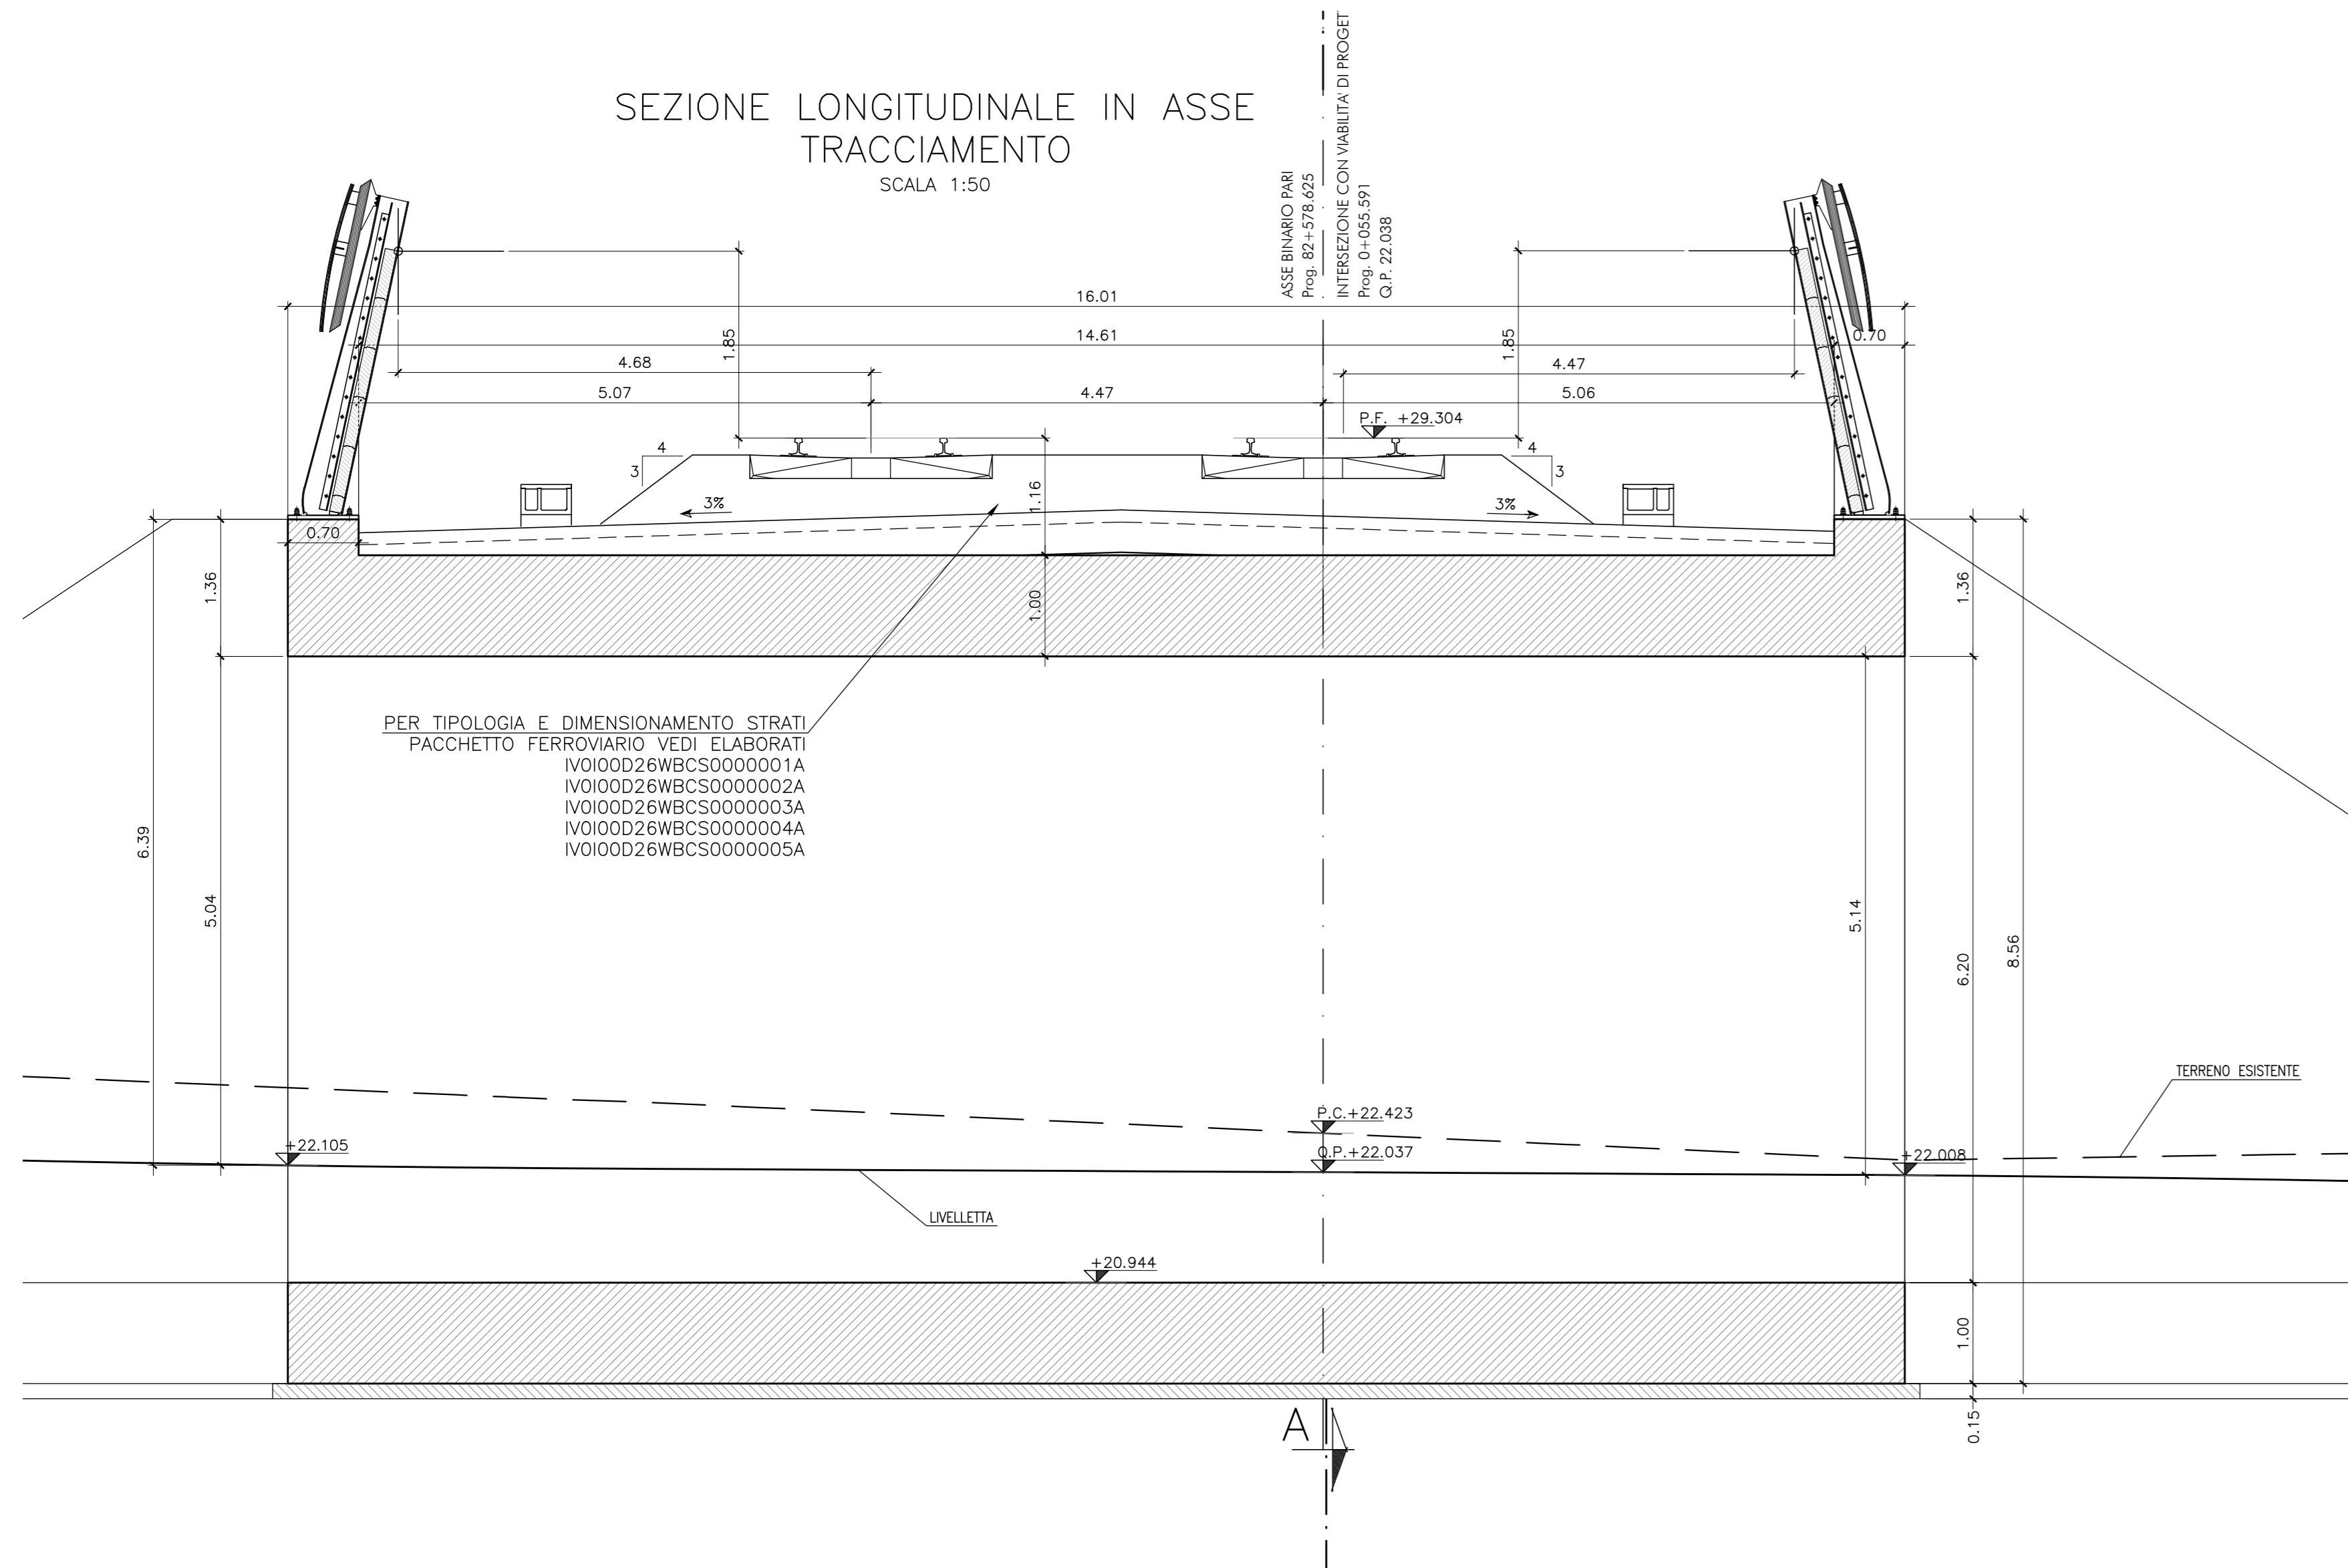

SEZIONE A-A

SCALA 1:50

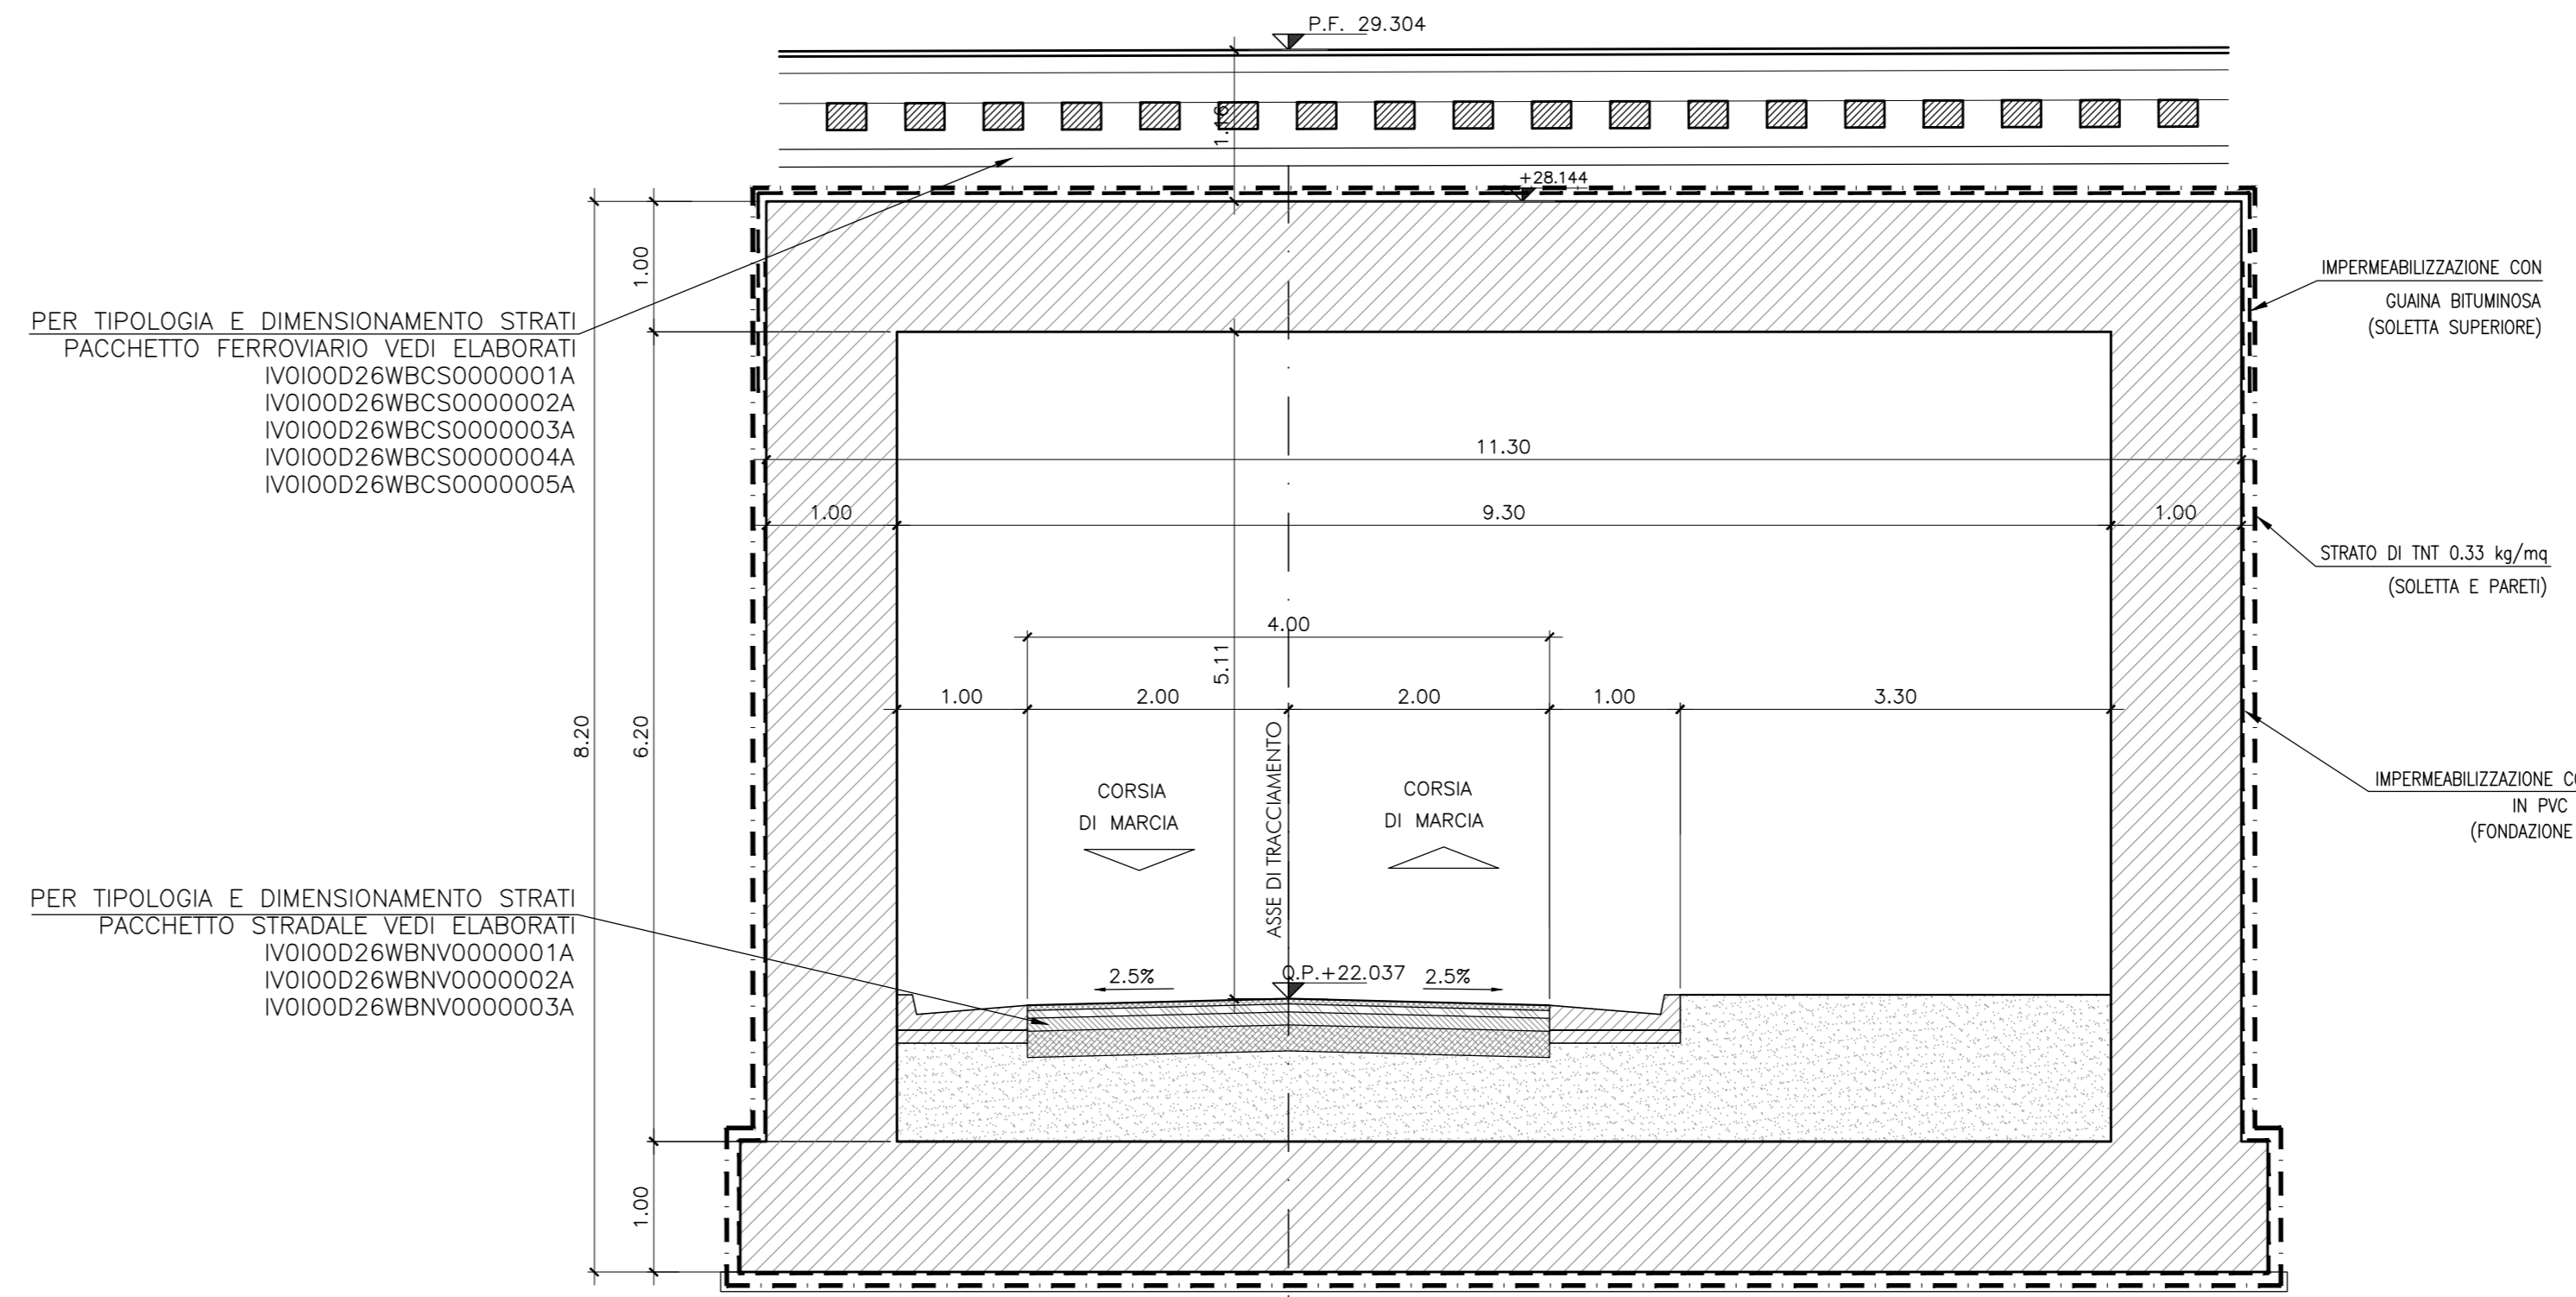


TABELLA MATERIALI

Table listing materials and specifications: CALCESTRUZZO, ACCIAIO ORDINARIO PER CALCESTRUZZO ARMATO, ACCIAIO ORDINARIO PER CUNETTE CANALETTE E CORDOLI.

COMMITTENTE:



PROGETTAZIONE:



U.O. PROGETTAZIONE INTEGRATA NORD

PROGETTO DEFINITIVO

RADDOPPIO DELLA LINEA GENOVA - VENTIMIGLIA TRATTA FINALE LIGURE - ANDORA

OPERE PRINCIPALI - SOTTOVIA E SOTTOPASSI Nuovo Sottovia e Viabilità al Km 82+578.62 Carpenteria opera

SCALA: 1:50

COMMESSA LOTTO FASE ENTE TIPO DOC. OPERA/DISCIPLINA Progr. REV.

Table with project identification codes: I|V|0|1, 0|0|D, 2|6|B|B, S|L|0|7|0|0, 0|0|1|B

Revision table with columns: Rev., Descrizione, Redatto, Data, Verificato, Data, Approvato, Data, Autorizzato Data.