



Seione 1-1  
Scala 1:100

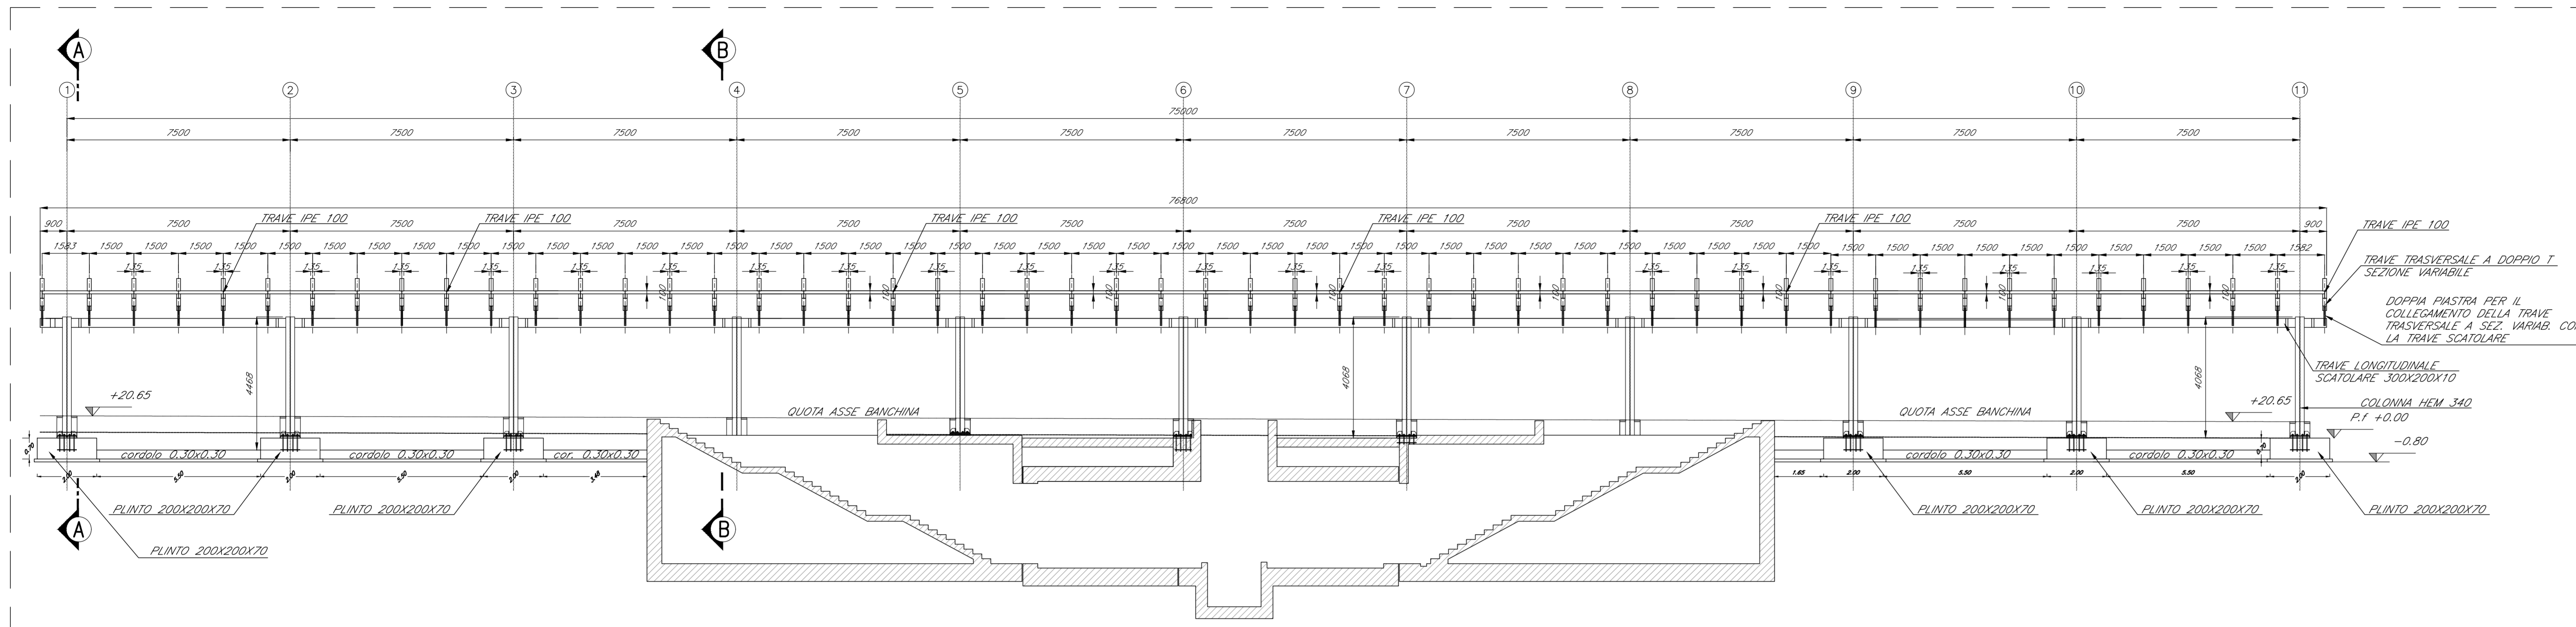

Seione A-A  
Scala 1:50

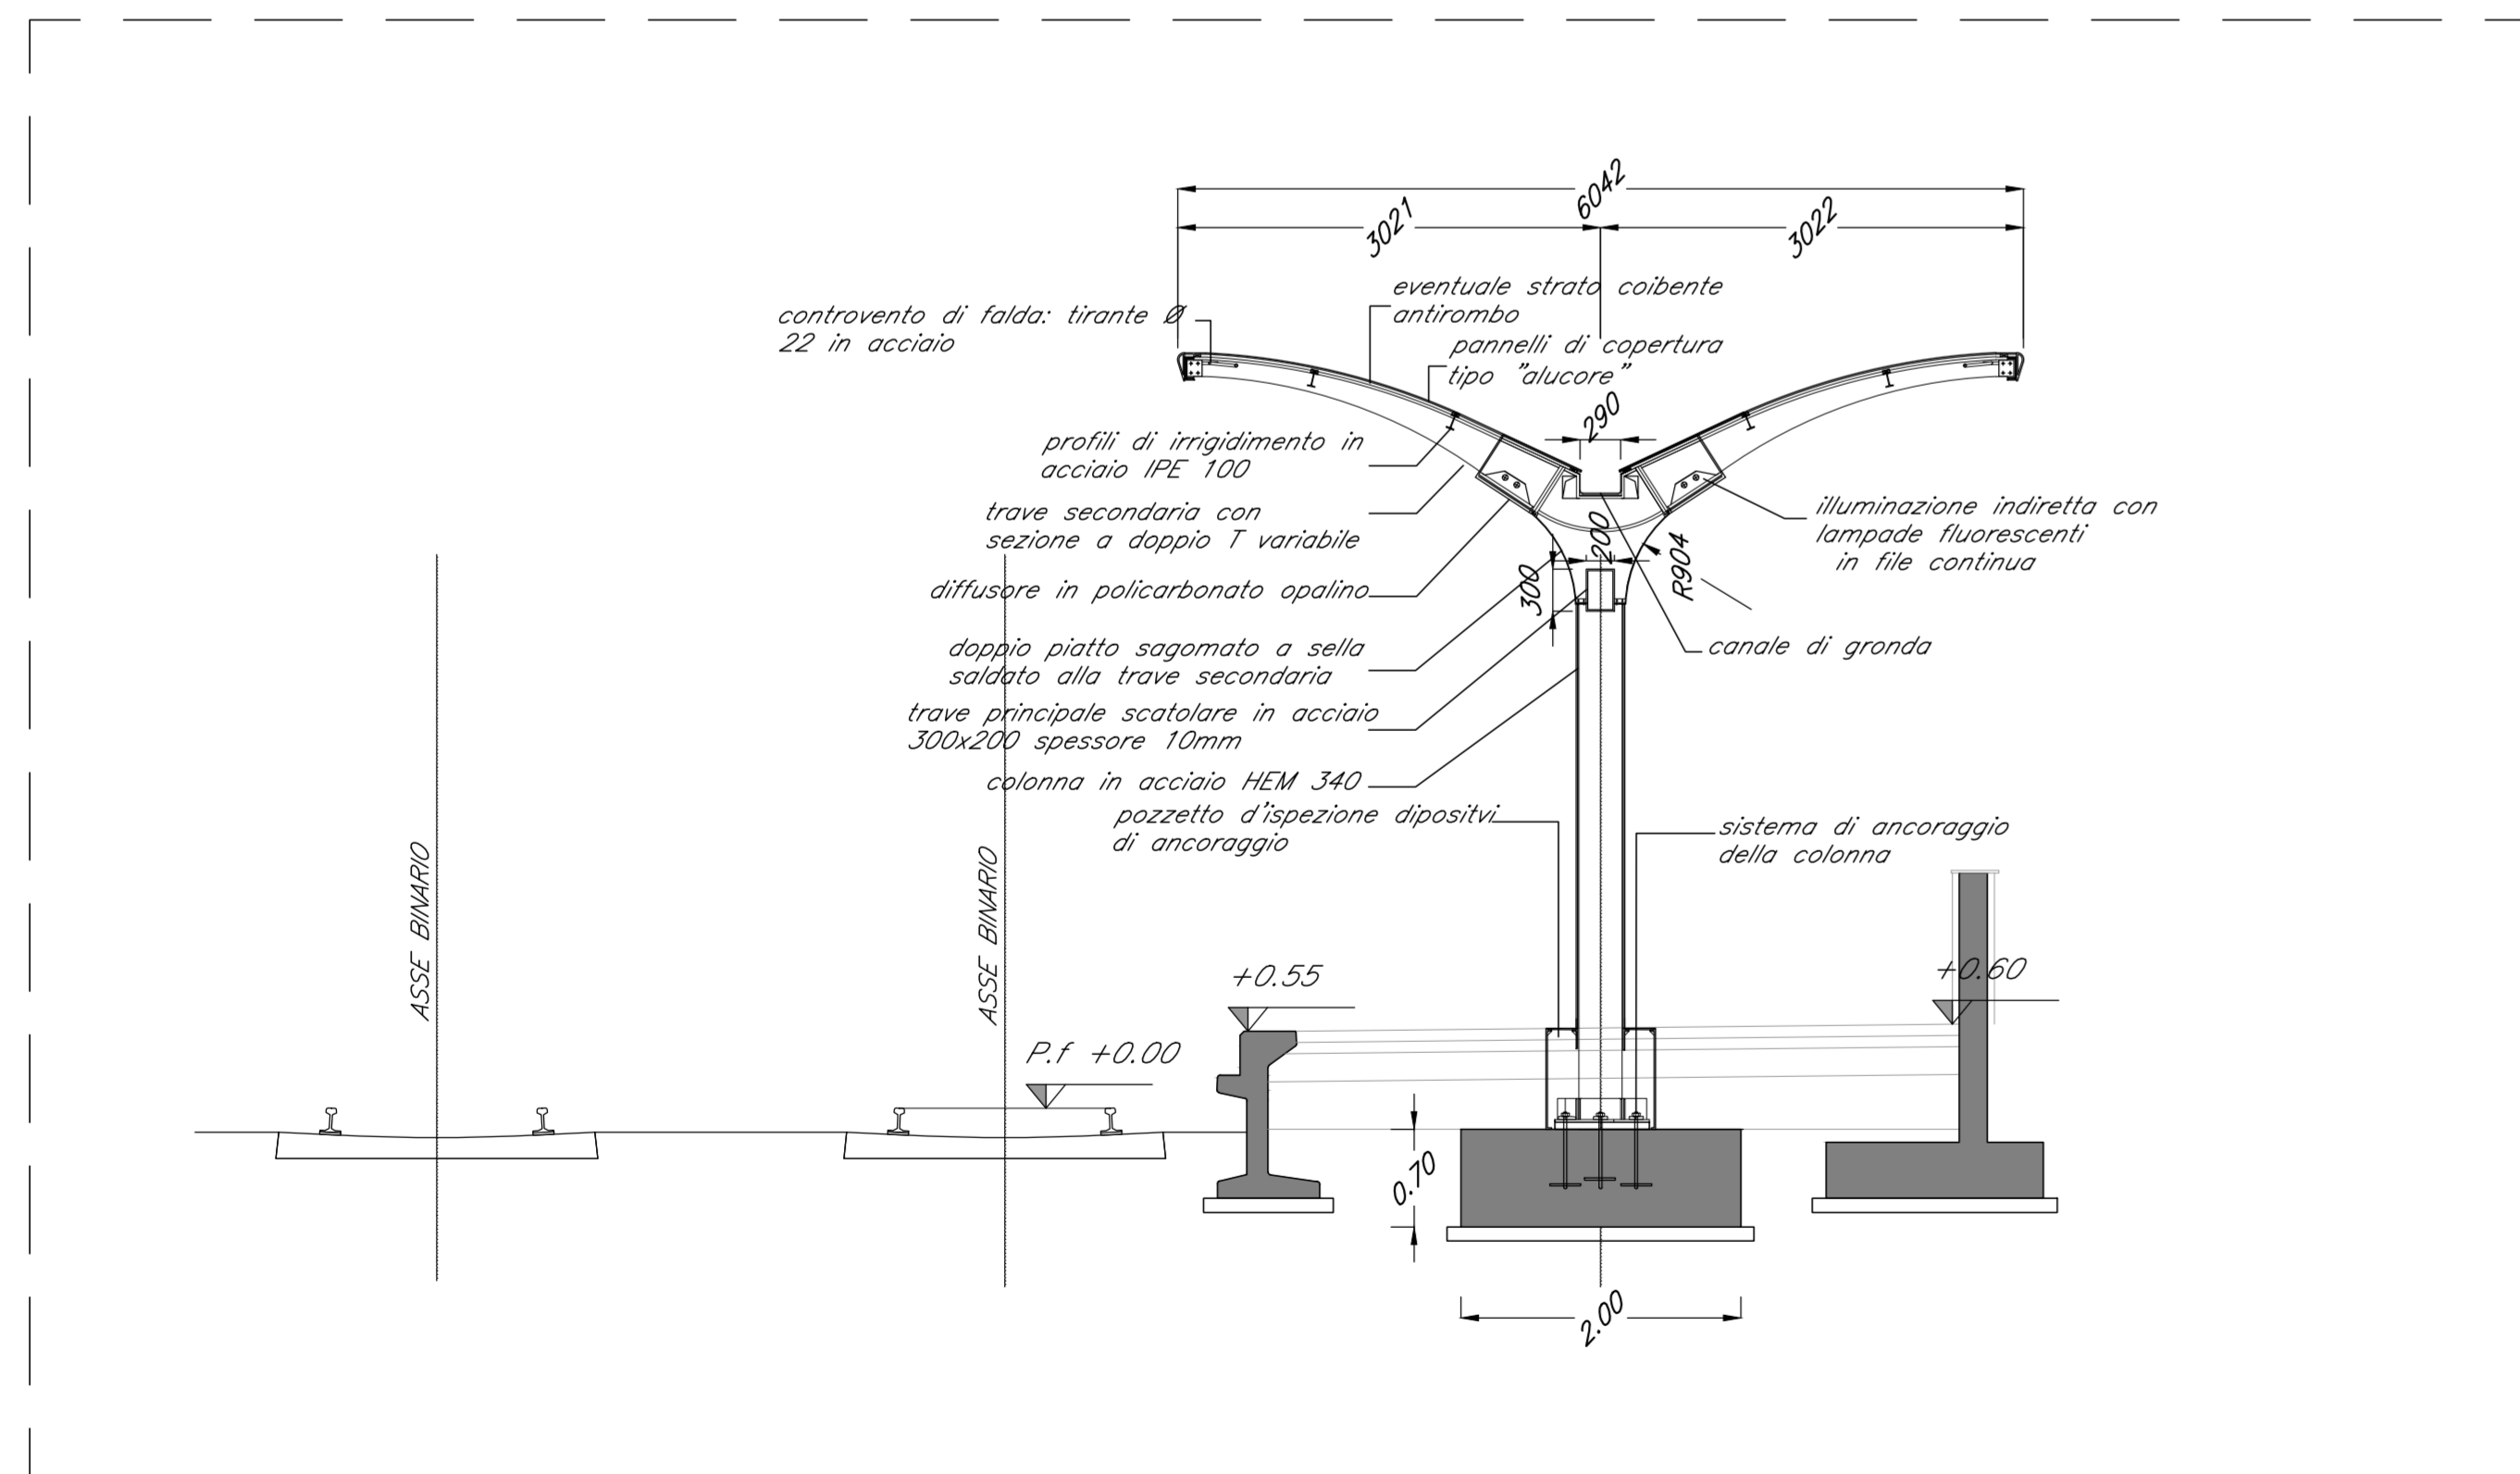

Seione B-B  
Scala 1:50

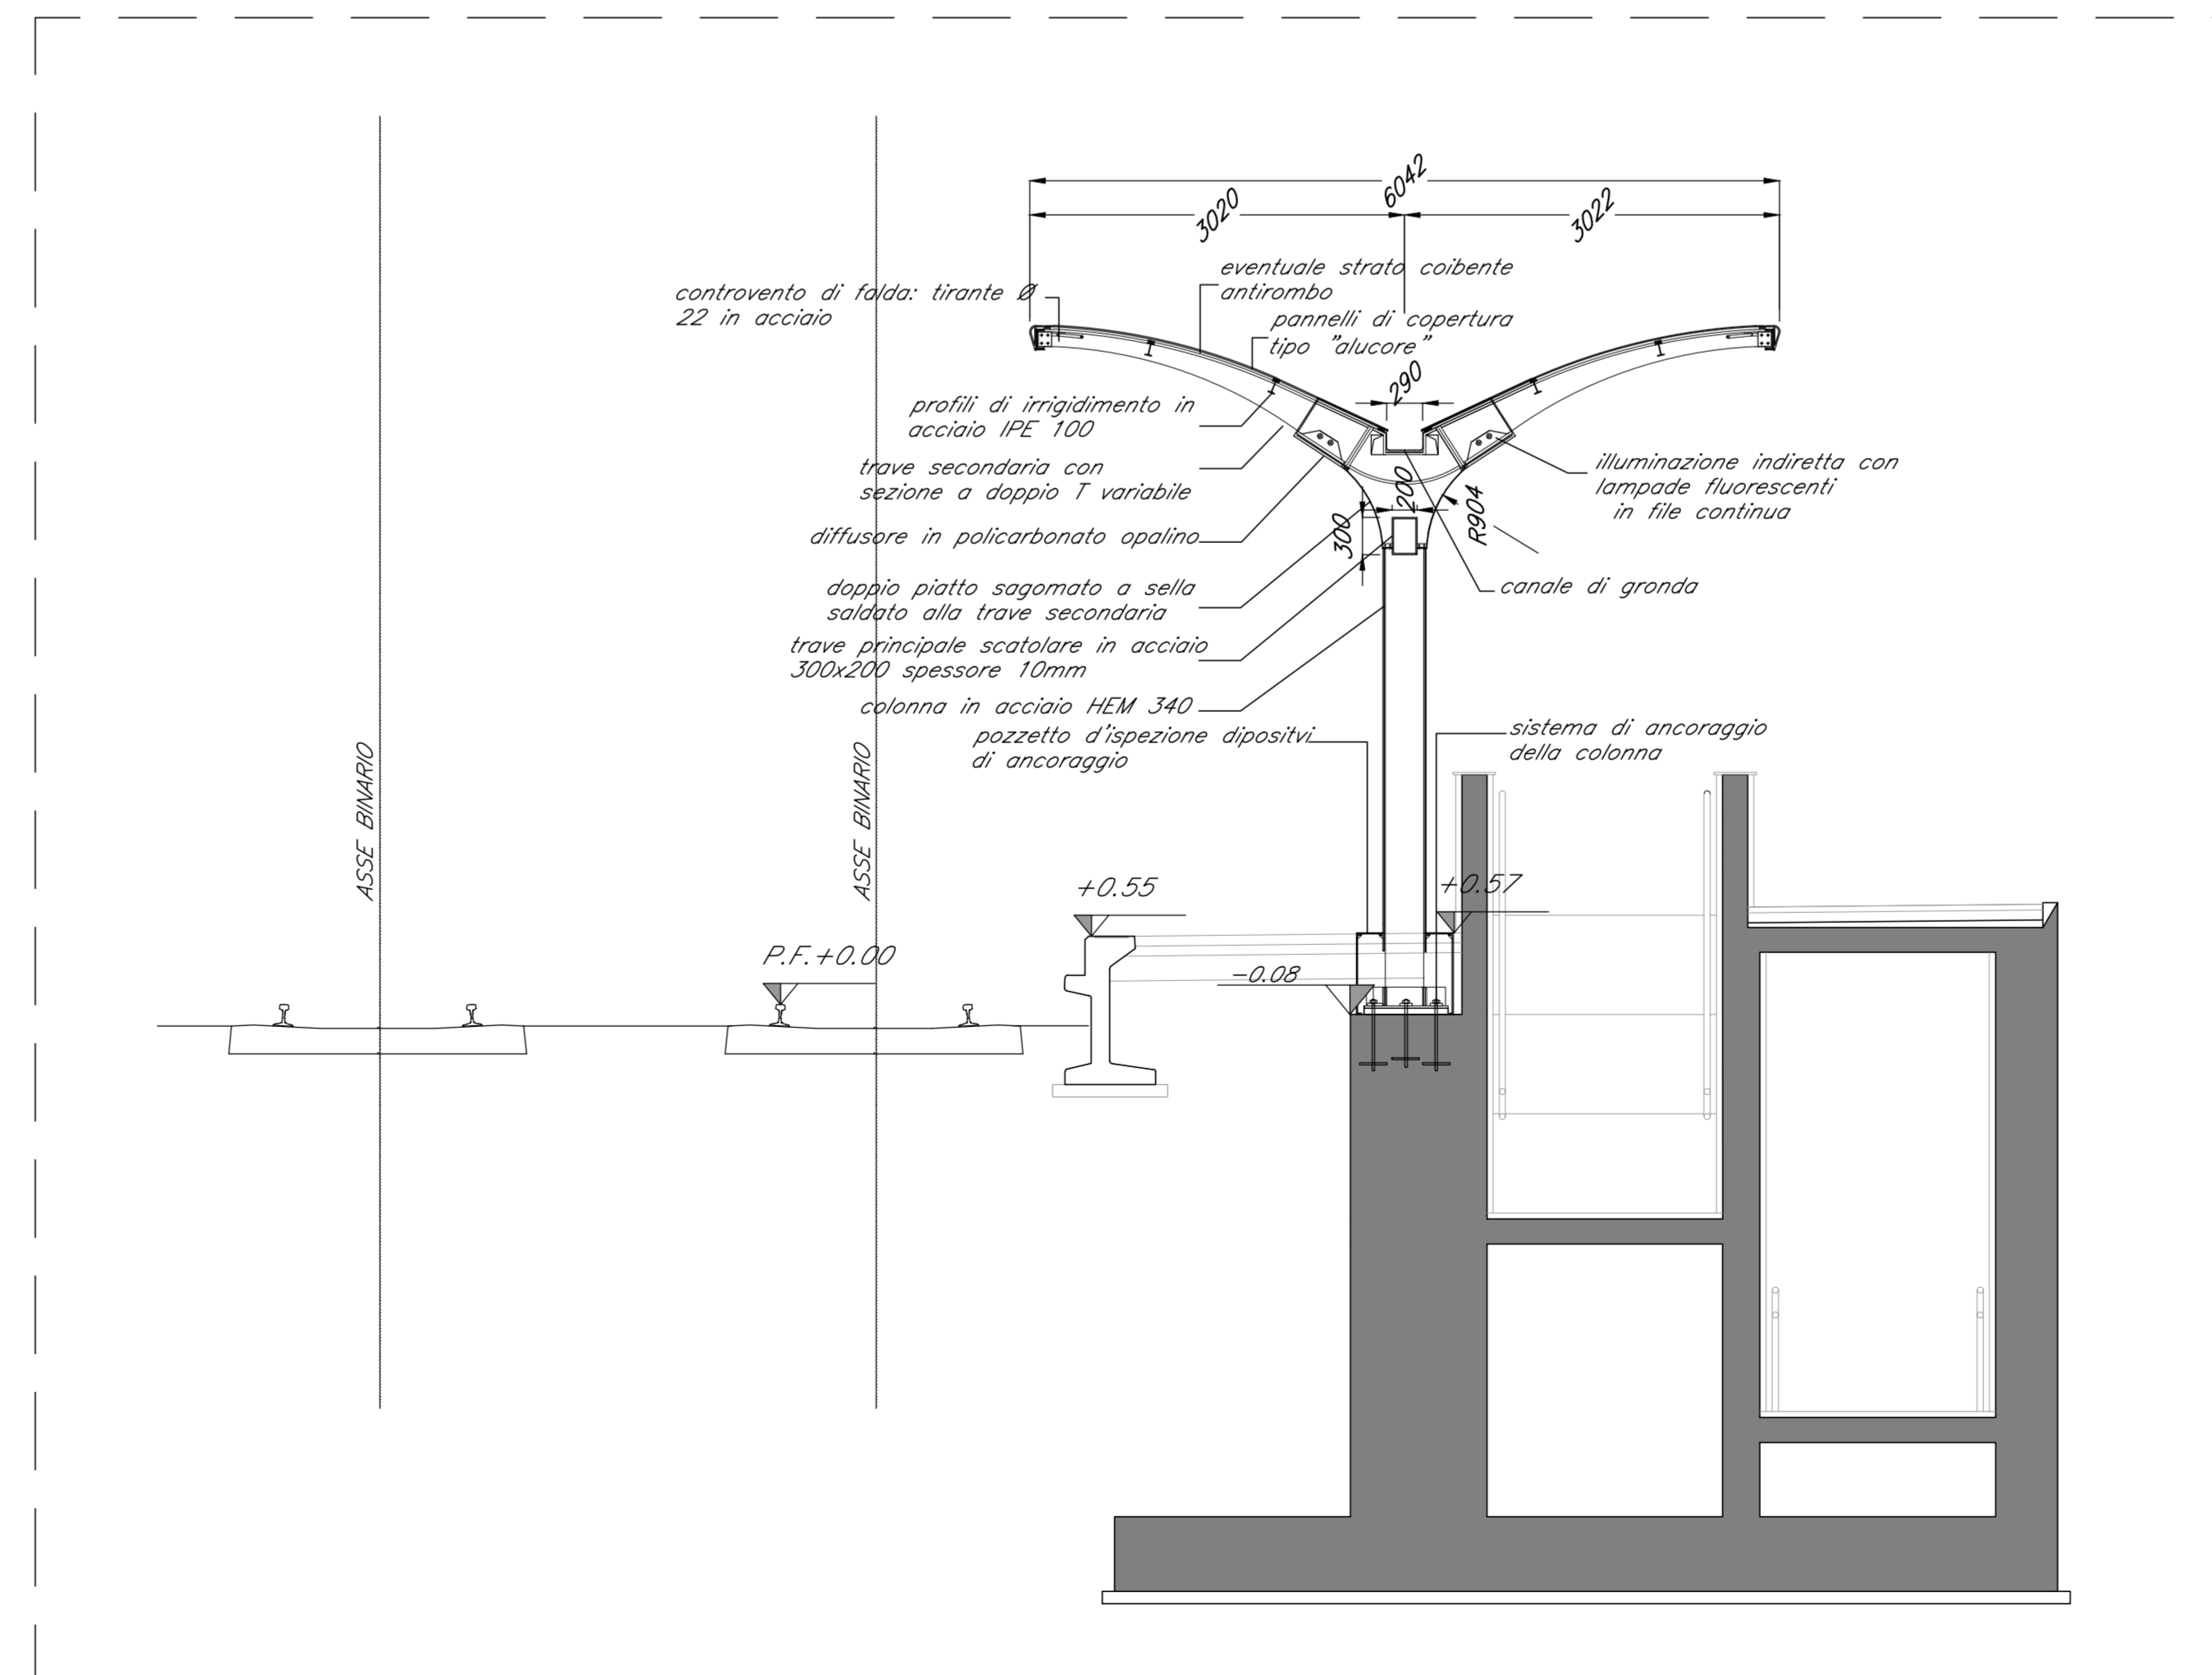


TABELLA MATERIALI

CALCESTRUZZI					Campi di Impiego	
Rapporto a/c max	Classe di lavorabilità	Classe di resistenza minima C(fck/Rck)	Classe di esposizione ambientale (UNI EN 206)	Minimo contenuto cemento (UNI EN 206)		
0.50	S4-S5	C32/40	XS1	340 kg/mc	- Strutture in c.a. in elevazione - Solette in c.a. gettate in opera in elevazione - Predalle - Opere controterra	
0.60	S4-S5	C28/35	XC2	300 kg/mc	- Fondazioni armate	
--	--	C12/15	X0	--	- Magrone di pulizia, riempimento o livellamento	

ACCIAIO

ACCIAIO IN BARRE PER GETTI E RETI ELETTRICALDATE  
B 450 C Controllato SALDABILE  
1.15 < (f<sub>t</sub>/f<sub>y</sub>) < 1.35  
Come da D.M. 14-1-08 dove f<sub>yk</sub>= Tensione caratteristica di snervamento f<sub>tk</sub>= Tensione caratteristica di rottura

ACCIAIO PER CARPENTERIA METALLICA

TIPO: S275JR/S275JO (EX Fe430B/Fe430C)  
DIMENSIONI SALDATURE A CORDONI D'ANGOLO:  
(SALVO DIVERSA INDICAZIONE)  
BULLONERIA: BULLONI CLASSE 8.8  
COMPOSIZIONE: 1 DADO + 2 RONDELLE + 1 VITE

PRESCRIZIONI

COPRIFERRO NETTO

- STRUTTURE IN C.A. IN ELEVAZIONE s ≥ 40 mm
- STRUTTURE A CONTATTO CON IL TERRENO s ≥ 40 mm

INCIDENZA ARMATURE:

- PLINTI DI FONDAZIONE 90 Kg/mc

NOTE:  
Le dimensioni degli elementi in carpenteria metallica sono espresse in mm;  
Le dimensioni delle strutture di fondazione in calcestruzzo sono espresse in metri;  
Le quote altimetriche sono espresse in metri e sono riferite al piano del ferro;

COMMITTENTE:



PROGETTAZIONE:



U.O. PROGETTAZIONE INTEGRATA NORD

PROGETTO DEFINITIVO

RADDOPPIO DELLA LINEA GENOVA - VENTIMIGLIA

TRATTA FINALE LIGURE - ANDORA

FV00 - PENSILINE FERROVIARIE E BARRIERE ANTIRUMORE

Pensilina in acciaio banchina laterale

Carpenteria - Sezioni

SCALA:  
VARIE

COMMESSA LOTTO FASE ENTE TIPO DOC. OPERA/DISCIPLINA Progr. REV.

IV01 00 D 26 BZ FV0000 002 A

Rev.	Descrizione	Redatto	Data	Verificato	Data	Approvato	Data	Autorizzato Data
A	Emissione esecutiva	P.L. Carrà	Febbraio 2022	M. Biondi	Febbraio 2022	A. Perigo	Febbraio 2022	A. Perigo Febbraio 2022