
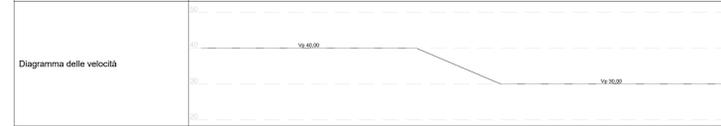
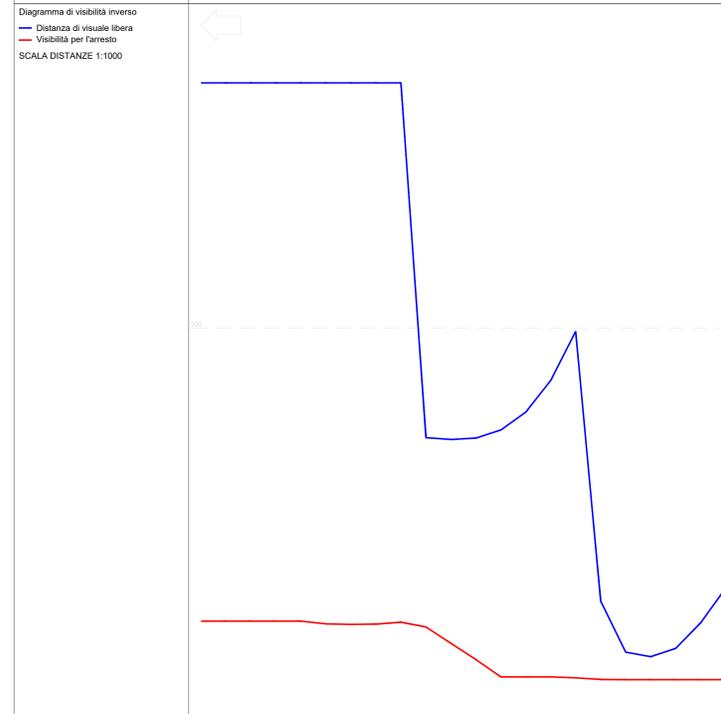


LEGENDA DIAGRAMMI

	VISIBILITA' PER ARRESTO
	DISTANZA VISUALE LIBERA
	DISTANZA VISUALE LIBERA DI VERIFICA CON REALIZZAZIONE ALLARGAMENTI INDICATI
	VERIFICA DI VISIBILITA' NON SODDISFATTA
	VERIFICA DI VISIBILITA' SODDISFATTA
(>)	VALORI/VERIFICHE CON ANDAMENTO DIRETTO DEL TRACCIATO
(<)	VALORI/VERIFICHE CON ANDAMENTO INVERSO DEL TRACCIATO

**Diagramma di velocità e visuale libera:
SL01 - Adeguamento via Concezione (ex via Valle)**

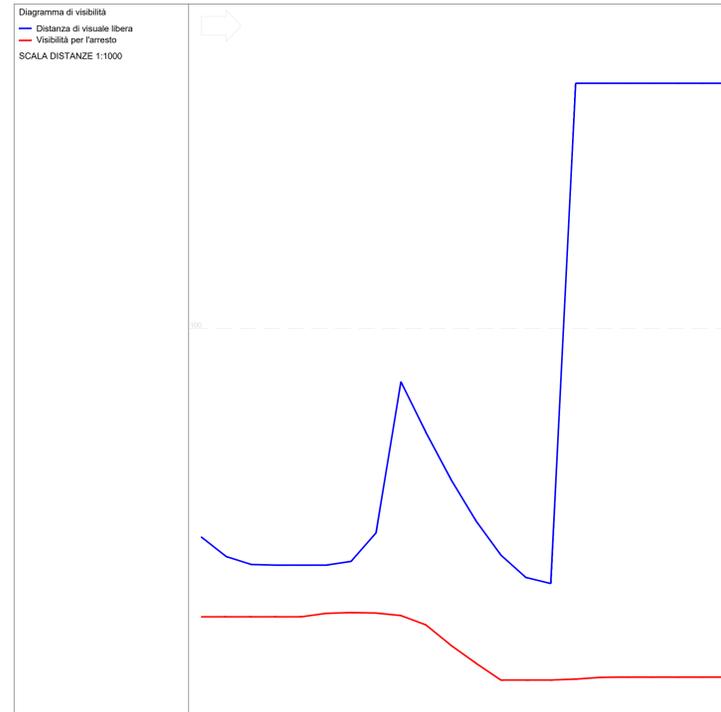

Confronto (<)	
Allargamenti visibilità sinistra	
Allargamenti visibilità destra	
Andamento planimetrico	
Andamento altimetrico	
Ettometriche	

COMMITTENTE:

PROGETTAZIONE:

U.O. PROGETTAZIONE INTEGRATA NORD

PROGETTO DEFINITIVO

RADDOPPIO DELLA LINEA GENOVA - VENTIMIGLIA

TRATTA FINALE LIGURE - ANDORA

OPERE PRINCIPALI - SOTTOVIA E SOTTOPASSI
 SL01 - Nuovo Sottovia e Viabilità al Km 69+470.95
 Diagramma di velocità e visuale libera

SCALA: 1:1000

Rev.	Descrizione	Redatto	Data	Verificato	Data	Approvato	Data	Autorizzato Data
A	Emissione esecutiva	F. Eusebi	Gen 2022	L. Poggi	Gen 2022	F. Eusebi	Gen 2022	A. Petropi Gen 2022

File: IV0100026D7SL0100001A.DWG n. Etab.: 1