


Va5
PR= 69387.062
CV= 34.000
R= 10000.000
T= 43.265
F= 0.094
Sv= 86.509
Dp= -0.86512%

Va6
PR= 69585.201
CV= 34.000
R= 10000.000
T= 44.133
F= 0.097
Sv= 86.264
Dp= -0.86268%

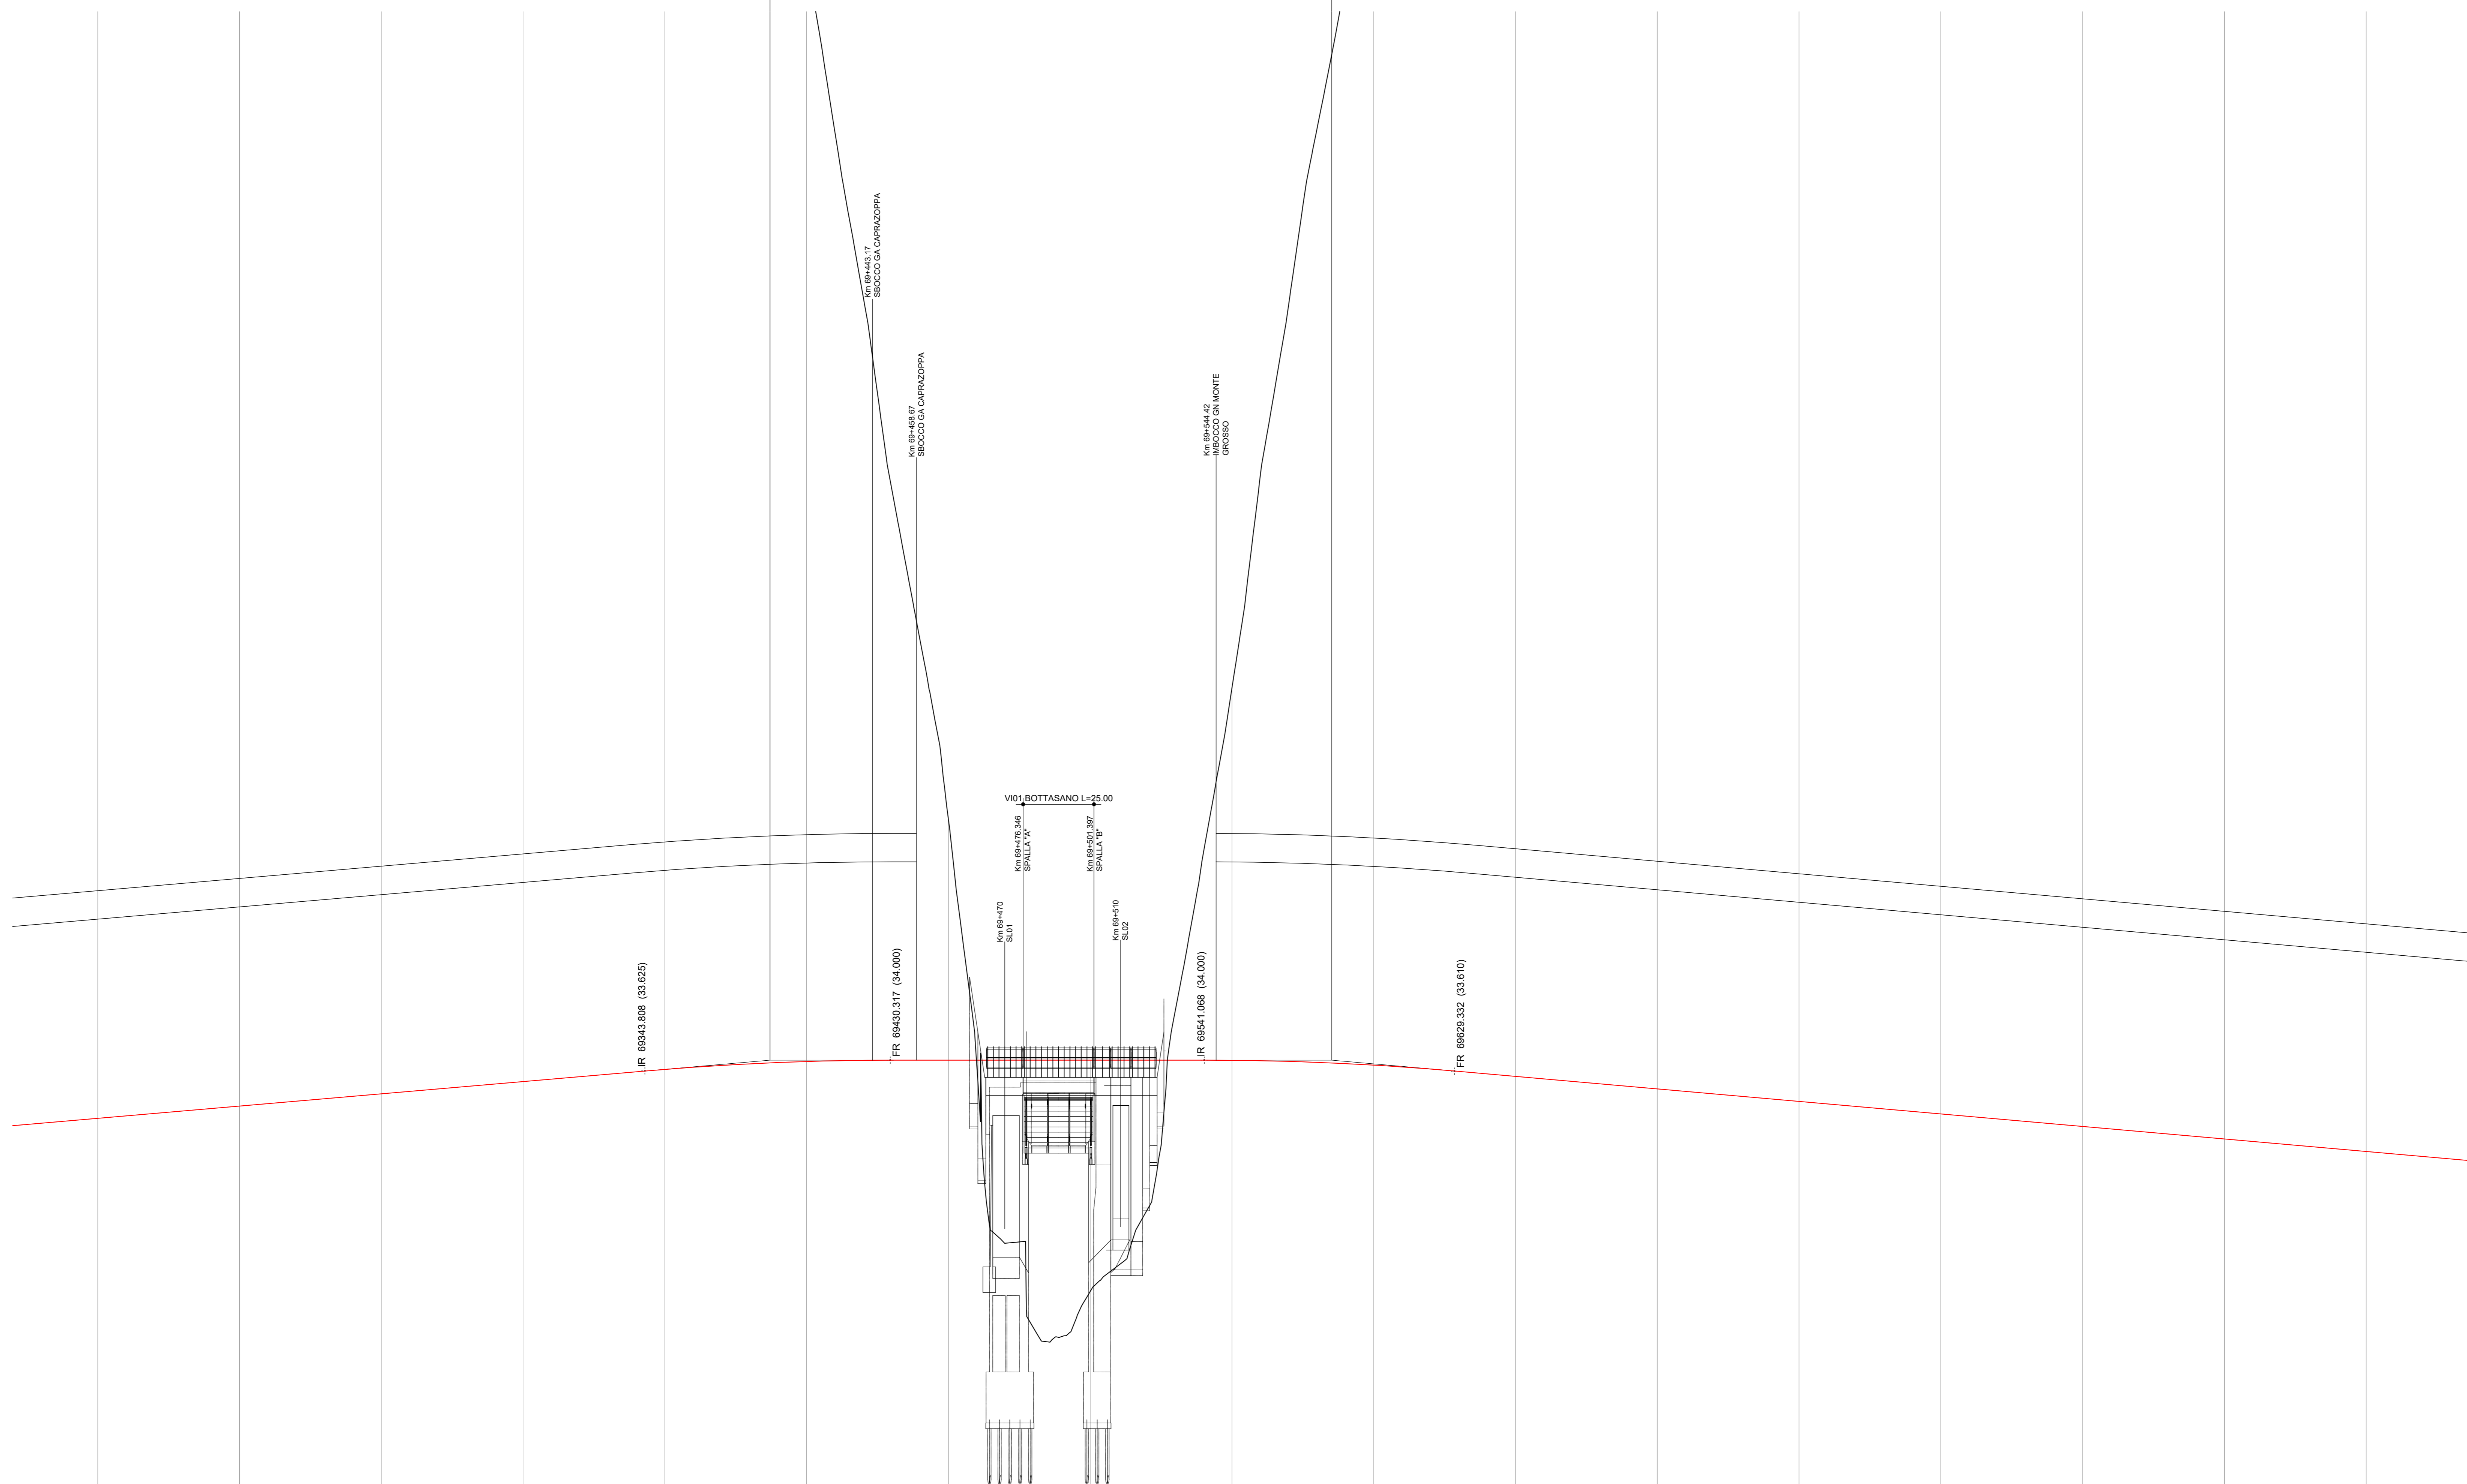

Lunghezza 1: 1000
Q.RIF. +12.000

AND. PLAN.	L=1942.76 R=2228.00																
SOPRAELEVAZIONI	Destro: 115 Sinistro:																
VELOCITA'	V0 A/C 150 190 200 210																

COMMITTENTE:

PROGETTAZIONE:

U.O. PROGETTAZIONE INTEGRATA NORD

PROGETTO DEFINITIVO

RADDOPPIO DELLA LINEA GENOVA - VENTIMIGLIA
TRATTA FINALE LIGURE - ANDORA

CORPO STRADALE FERROVIARIO
Profilo longitudinale Tav. 5/38

SCALA: 1:1000

COMMESSA LOTTO FASE ENTE TIPO DOC. OPERA/DISCIPLINA Progr. REV.

1 | V | 0 | 1 | 0 | 0 | D | 2 | 6 | F | 7 | C | S | 0 | 0 | 0 | 0 | 0 | 0 | 5 | A

Rev.	Descrizione	Redatto	Data	Verificato	Data	Approvato	Data	Autorizzato	Data
A	Emissione esecutiva	F. Eusebi	04/2021	[Signature]	04/2021	[Signature]	04/2021	[Signature]	04/2021

File: IV0100028F7CS0000005A.DWG n. Etab.: