


Va7

PR=	70933,372
QV=	22,100
R=	20000,000
Ta	88,206
F=	0,196
Sv=	176,529
Dp=	0,88268%

Va8

PR=	71576,096
QV=	22,100
R=	20000,000
Ta	47,503
F=	0,057
Sv=	95,205
Dp=	-0,47603%

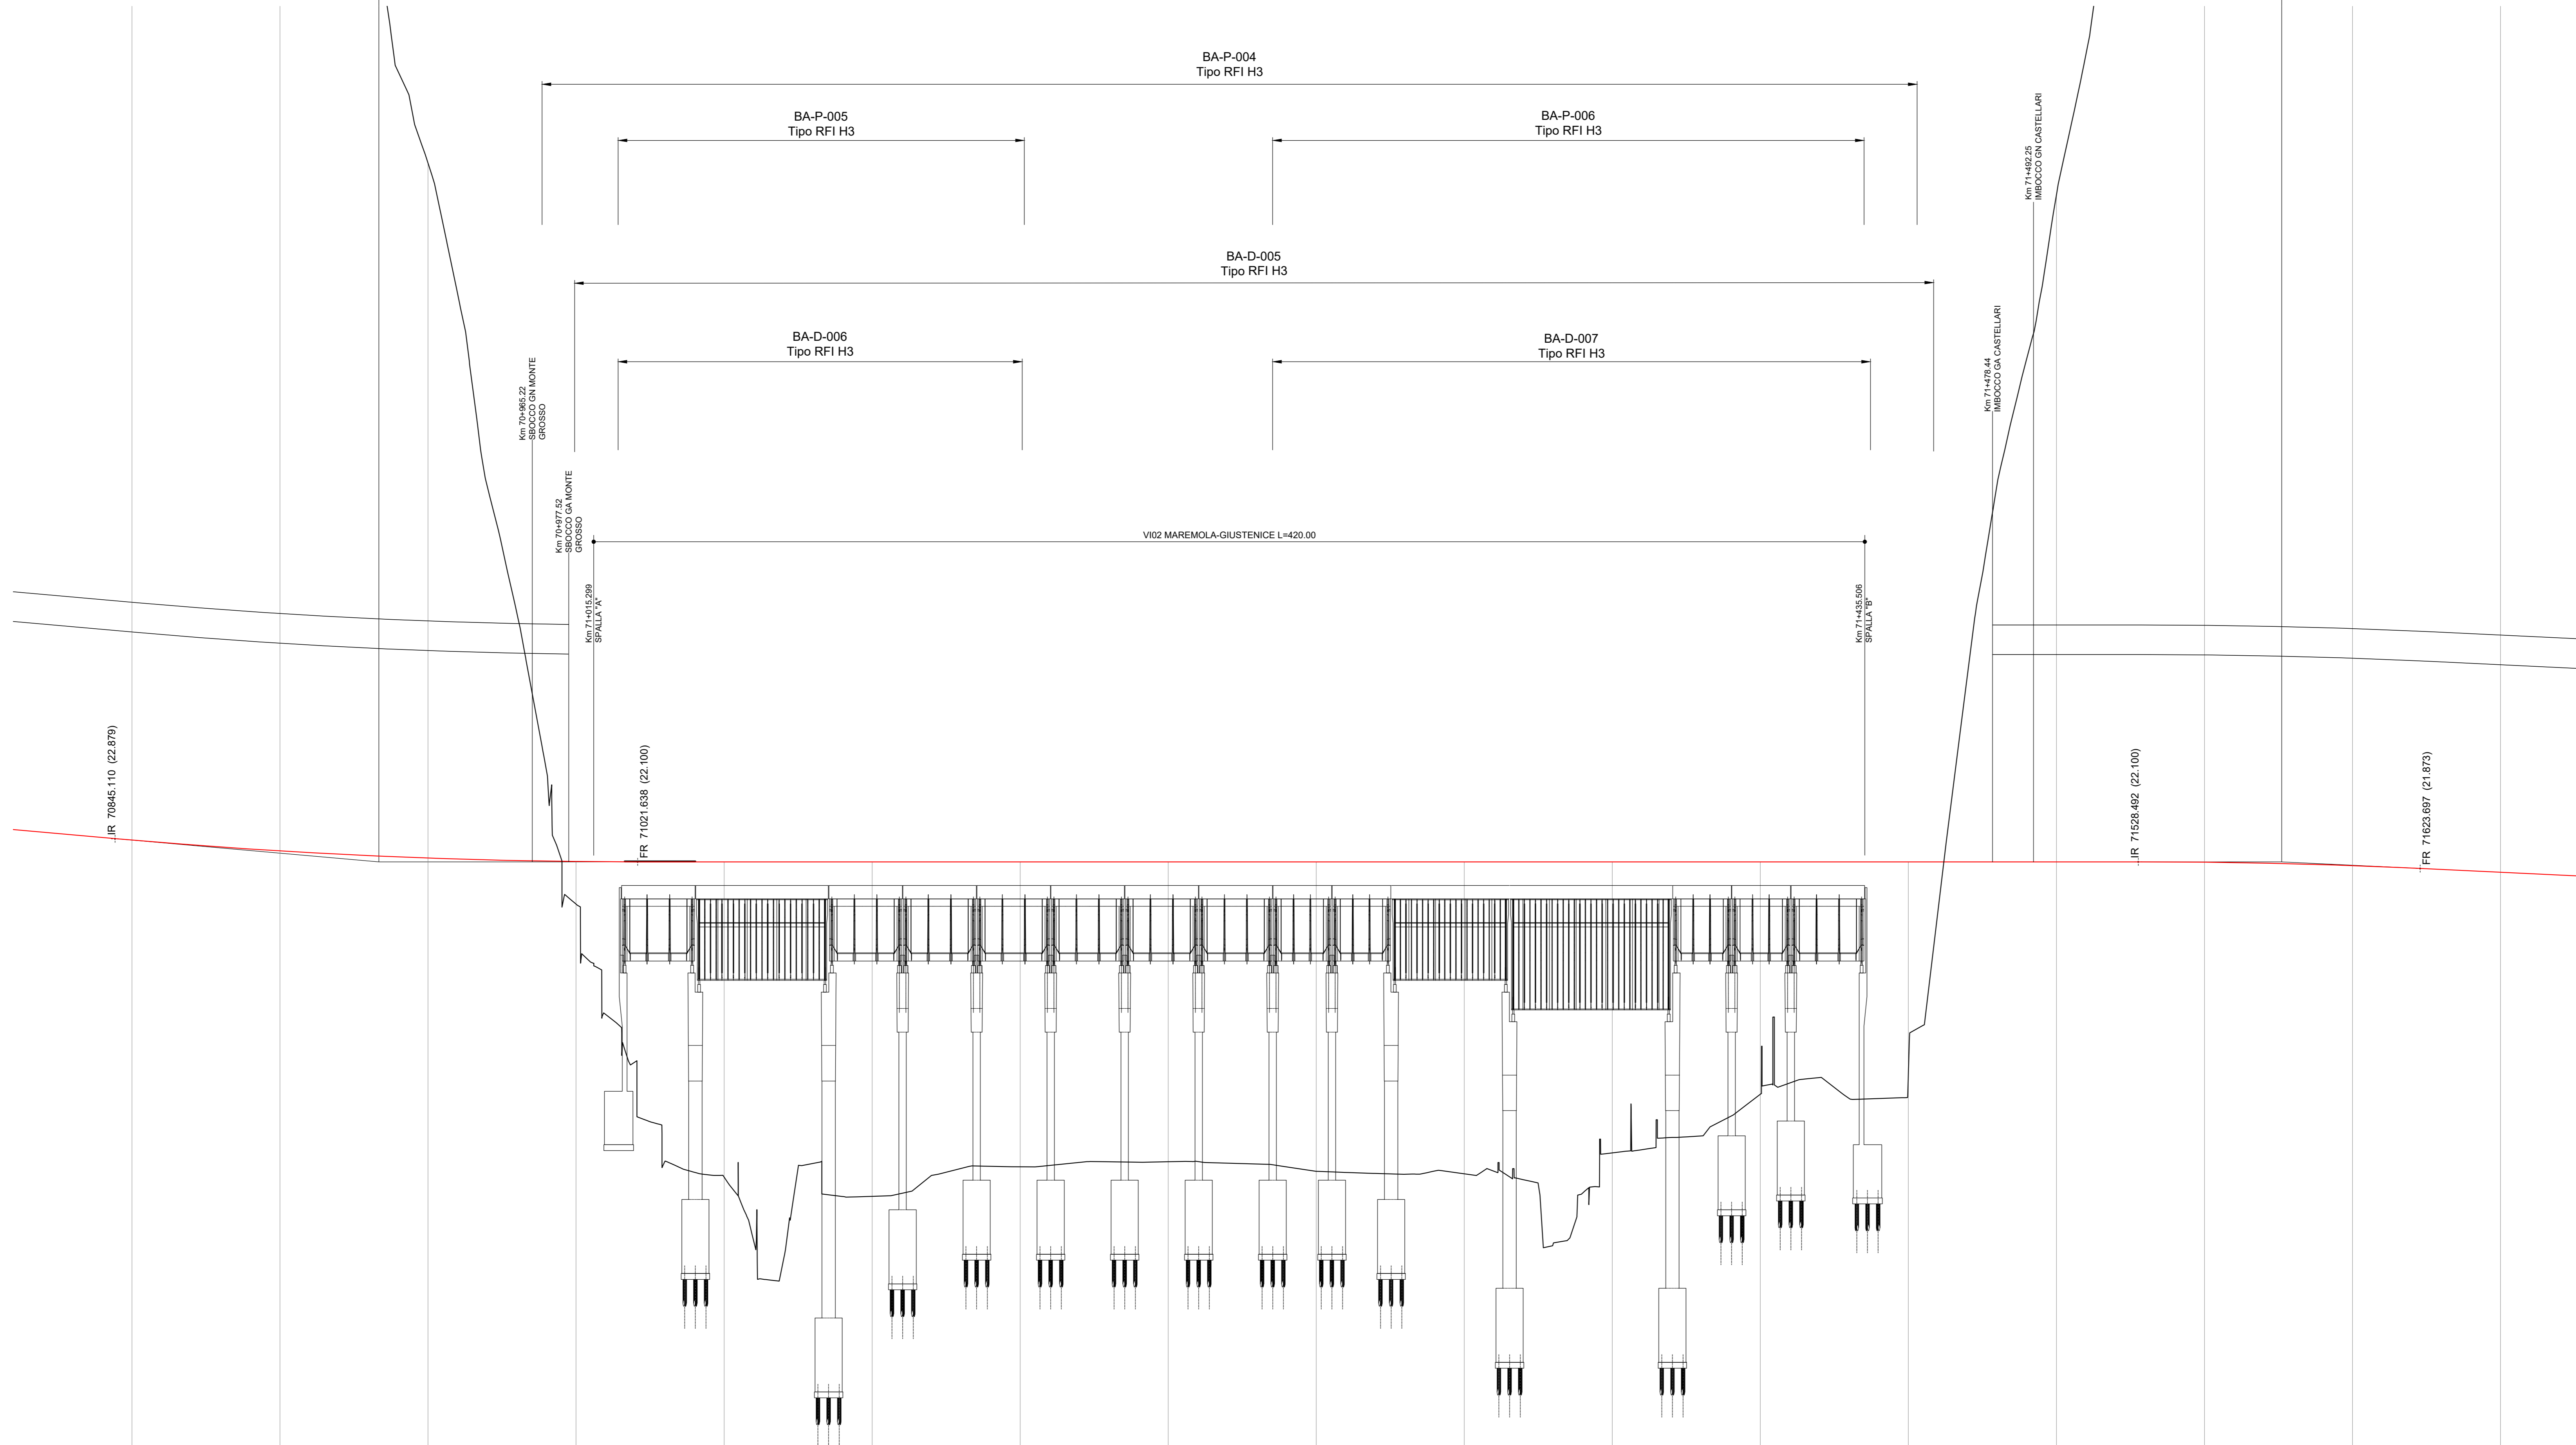

Lunghezza 1: 1000  
Q.RIF. -8,000

No. SEZIONI	103	104	105	106	107	108	109	110	111	112	113	114	115	116	117	118	119
DISTANZE PROGRESSIVE	70900,000	70900,000	70900,000	71000,000	71000,000	71100,000	71100,000	71200,000	71200,000	71300,000	71300,000	71400,000	71400,000	71500,000	71500,000	71600,000	71600,000
DISTANZE PARZIALI	50,000	50,000	50,000	50,000	50,000	50,000	50,000	50,000	50,000	50,000	50,000	50,000	50,000	50,000	50,000	50,000	50,000
QUOTE TERRENO	109,277	77,968	45,694	26,872	11,455	10,805	11,961	11,975	11,650	11,565	12,273	14,254	14,941	44,618	86,102	109,776	113,444
QUOTE PROGETTO	22,838	22,810	22,228	22,211	22,200	22,200	22,200	22,200	22,200	22,200	22,200	22,200	22,200	22,200	22,288	21,972	21,748
ETTOMETRICHE																	
AND. PLAN.																	
SOPRAELEVAZIONI																	
VELOCITA'																	

COMMITTENTE:

PROGETTAZIONE:

U.O. PROGETTAZIONE INTEGRATA NORD  
 PROGETTO DEFINITIVO  
 RADDOPPIO DELLA LINEA GENOVA - VENTIMIGLIA  
 TRATTA FINALE LIGURE - ANDORA  
 CORPO STRADALE FERROVIARIO  
 Profilo longitudinale Tav. 7/38

SCALA: 1:1000

COMMESSA	LOTTO	FASE	ENTE	TIPO DOC.	OPERA/DISCIPLINA	PROGR.	REV.		
I V 0 1	0 0	D	2 6	F 7	C S 0 0 0 0	0 0 7	B		
Rev.	Descrizione	Redatto	Data	Verificato	Data	Approvato	Data	Autorizzato	Data
A	Emissione esecutiva	F. Esposito	09/2021	L. Baggio	09/2021	C. Fadda	09/2021	F. Agosti	09/2021
B	Emissione esecutiva	F. Esposito	09/2024	G. Neri	09/2024	M. Fazio	09/2024	M. Fazio	09/2024

File: IV0100028F7CS0000007B.DWG n. Elab.: