


Va9
 PR= 75237.631
 QV= 4.670

R= 20000.000
 T= 130.412
 F= 0.423
 Sv= 260.218
 Dp= 1.30112%

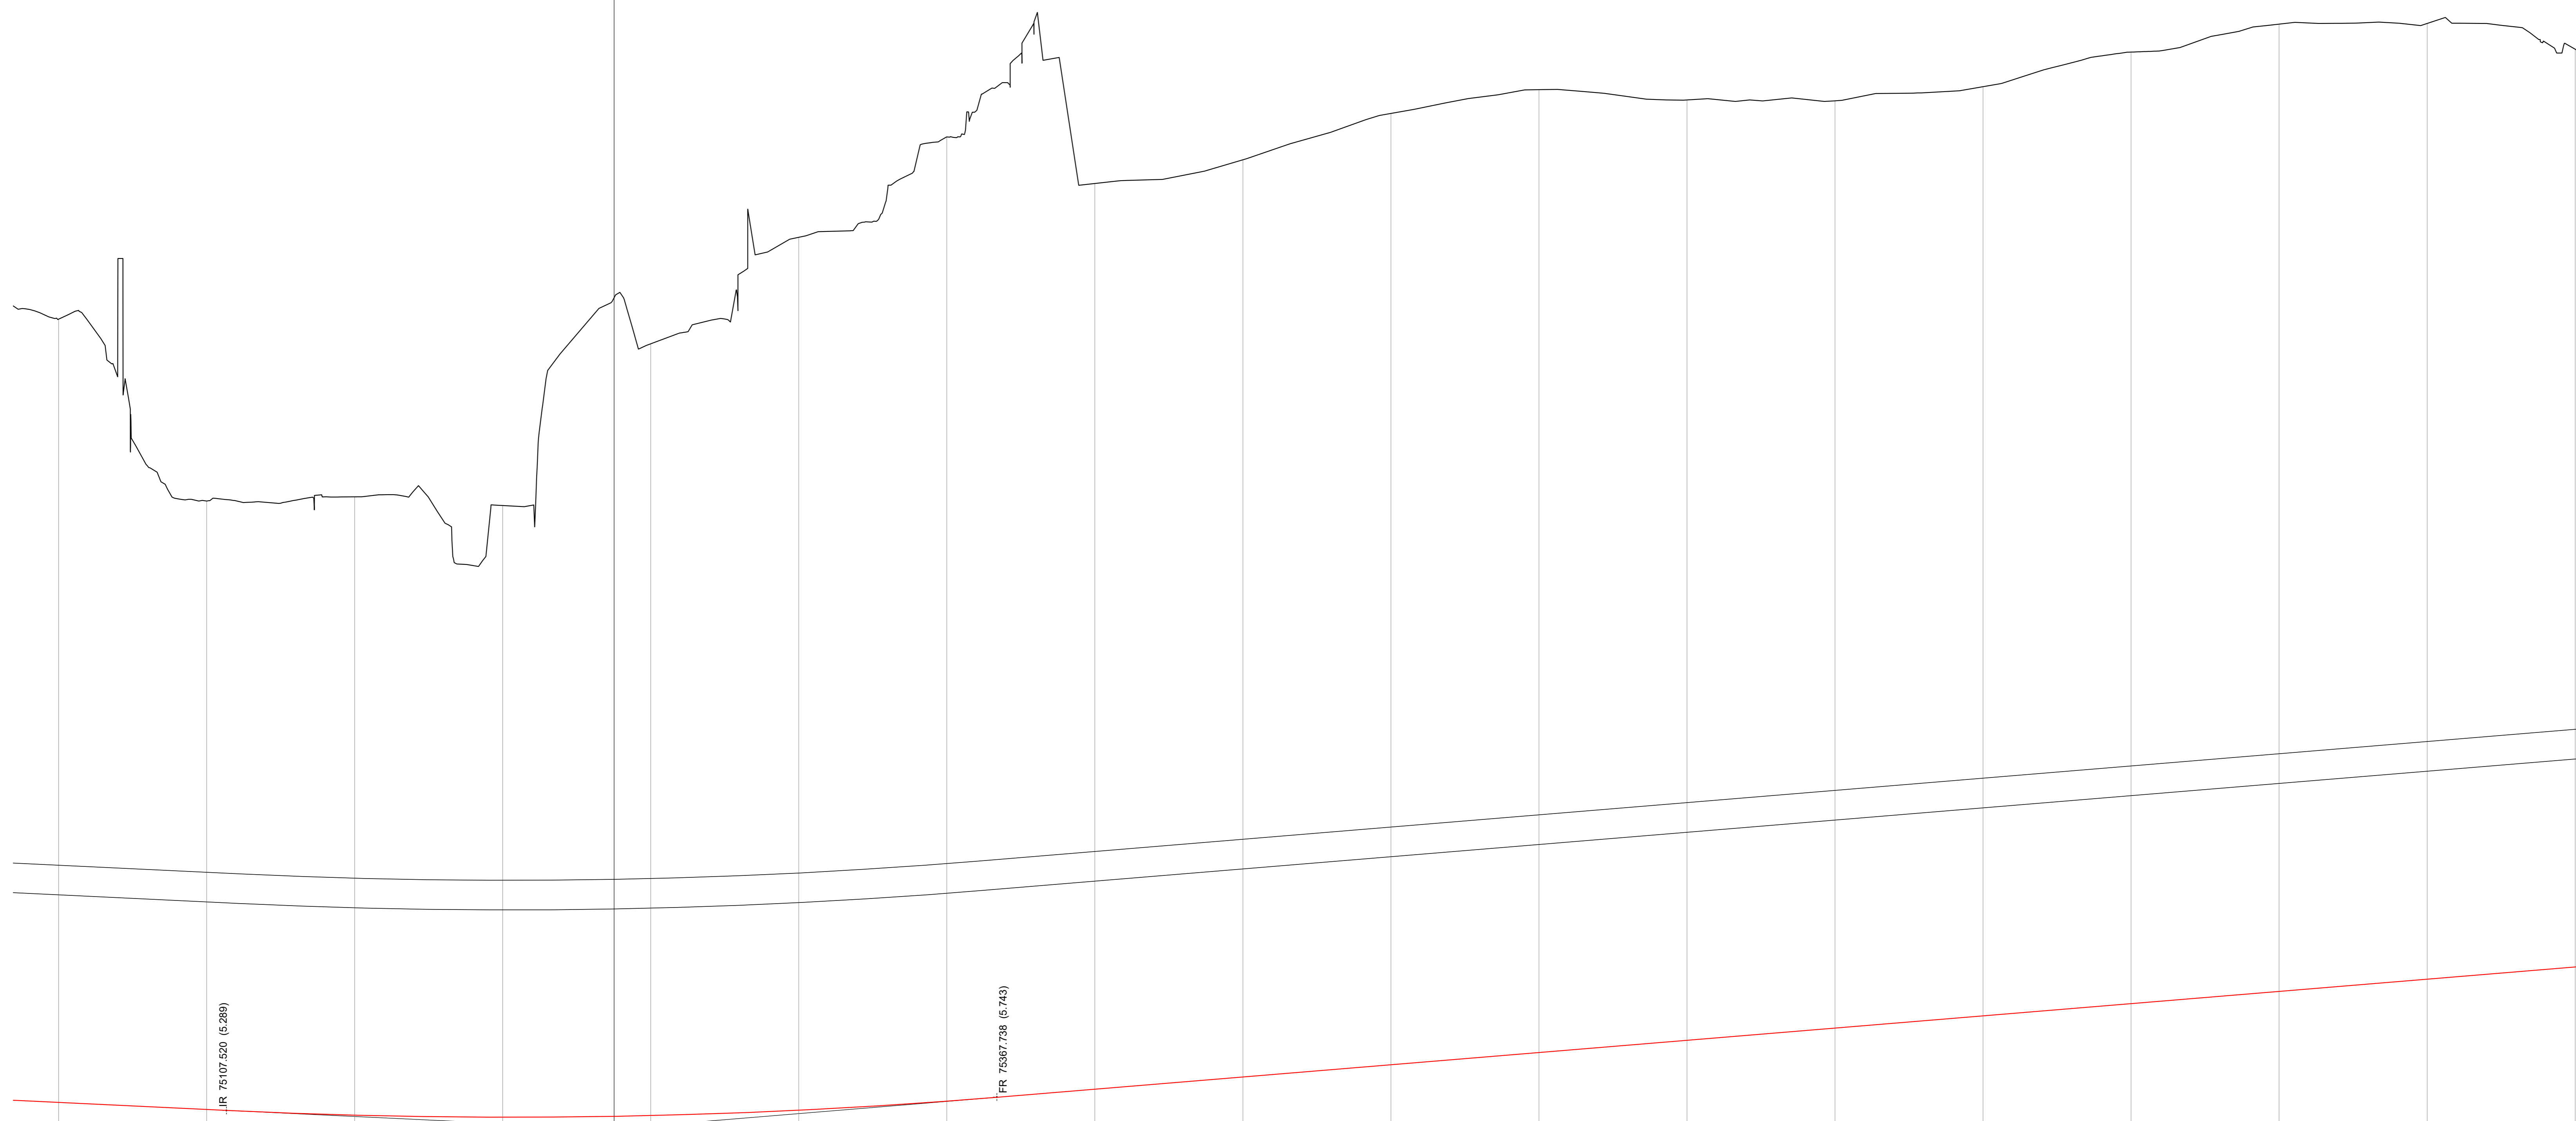

Lunghezza 1: 1000
 Q.RIF. -8.000

| | | | | | | | | | | | | | | | | | | |
|----------------------|---|-----------|-----------|-----------|-----------|-----------|-----------|-----------|-----------|-----------|-----------|-----------|-----------|-----------|-----------|-----------|-----------|-----------|
| No. SEZIONI | 187 | 188 | 189 | 190 | 191 | 192 | 193 | 194 | 195 | 196 | 197 | 198 | 199 | 200 | 201 | 202 | 203 | 204 |
| DISTANZE PROGRESSIVE | 75000.000 | 75100.000 | 75150.000 | 75200.000 | 75250.000 | 75300.000 | 75350.000 | 75400.000 | 75450.000 | 75500.000 | 75550.000 | 75600.000 | 75650.000 | 75700.000 | 75750.000 | 75800.000 | 75850.000 | 75900.000 |
| DISTANZE PARZIALI | 50.000 | 50.000 | 50.000 | 50.000 | 50.000 | 50.000 | 50.000 | 50.000 | 50.000 | 50.000 | 50.000 | 50.000 | 50.000 | 50.000 | 50.000 | 50.000 | 50.000 | 50.000 |
| QUOTE TERRENO | -31.013 | -28.872 | -26.011 | -23.716 | -31.179 | -34.777 | -38.106 | -38.594 | -31.734 | -38.861 | -38.162 | -38.414 | -38.335 | -38.061 | -41.032 | -41.975 | -41.999 | -41.128 |
| QUOTE PROGETTO | 5.585 | 5.325 | 5.102 | 5.003 | 5.118 | 5.299 | 5.665 | 6.009 | 6.522 | 6.824 | 7.247 | 7.660 | 8.072 | 8.485 | 8.897 | 9.310 | 9.722 | 10.135 |
| ETOMETRICHE | | | | | | | | | | | | | | | | | | |
| AND. PLAN. | | | | | | | | | | | | | | | | | | |
| SOPRAELEVAZIONI | <p>Destro _____</p> <p>Sinistro _____</p> | | | | | | | | | | | | | | | | | |
| VELOCITA' | <p>100</p> <p>190 200 21</p> | | | | | | | | | | | | | | | | | |

COMMITTENTE:

PROGETTAZIONE:

U.O. PROGETTAZIONE INTEGRATA NORD
 PROGETTO DEFINITIVO
 RADDOPPIO DELLA LINEA GENOVA - VENTIMIGLIA
 TRATTA FINALE LIGURE - ANDORA
 CORPO STRADALE FERROVIARIO
 Profilo longitudinale Tav. 12/38

SCALA: 1:1000

COMMESSA LOTTO FASE ENTE TIPO DOC. OPERA/DISCIPLINA PROGR. REV.

1|V|0|1 0|0 D 2|6 F|7 CS|0|0|0 0|1|2 A

| Rev. | Descrizione | Redatto | Data | Verificato | Data | Approvato | Data | Autorizzato Data |
|------|---------------------|-----------|---------|-------------|---------|-------------|---------|-------------------|
| A | Emissione esecutiva | F. Eusebi | 04.2021 | [Signature] | 04.2021 | [Signature] | 04.2021 | A. Parigi 04.2021 |

File: IV0100028F7CS0000012A.DWG n. Etab.: