


Va13
PR= 83047.188
CV= 30.500
R= 25000.000
T= 31.866
F= 0.020
Sv= 63.731
Up= -0.25493%

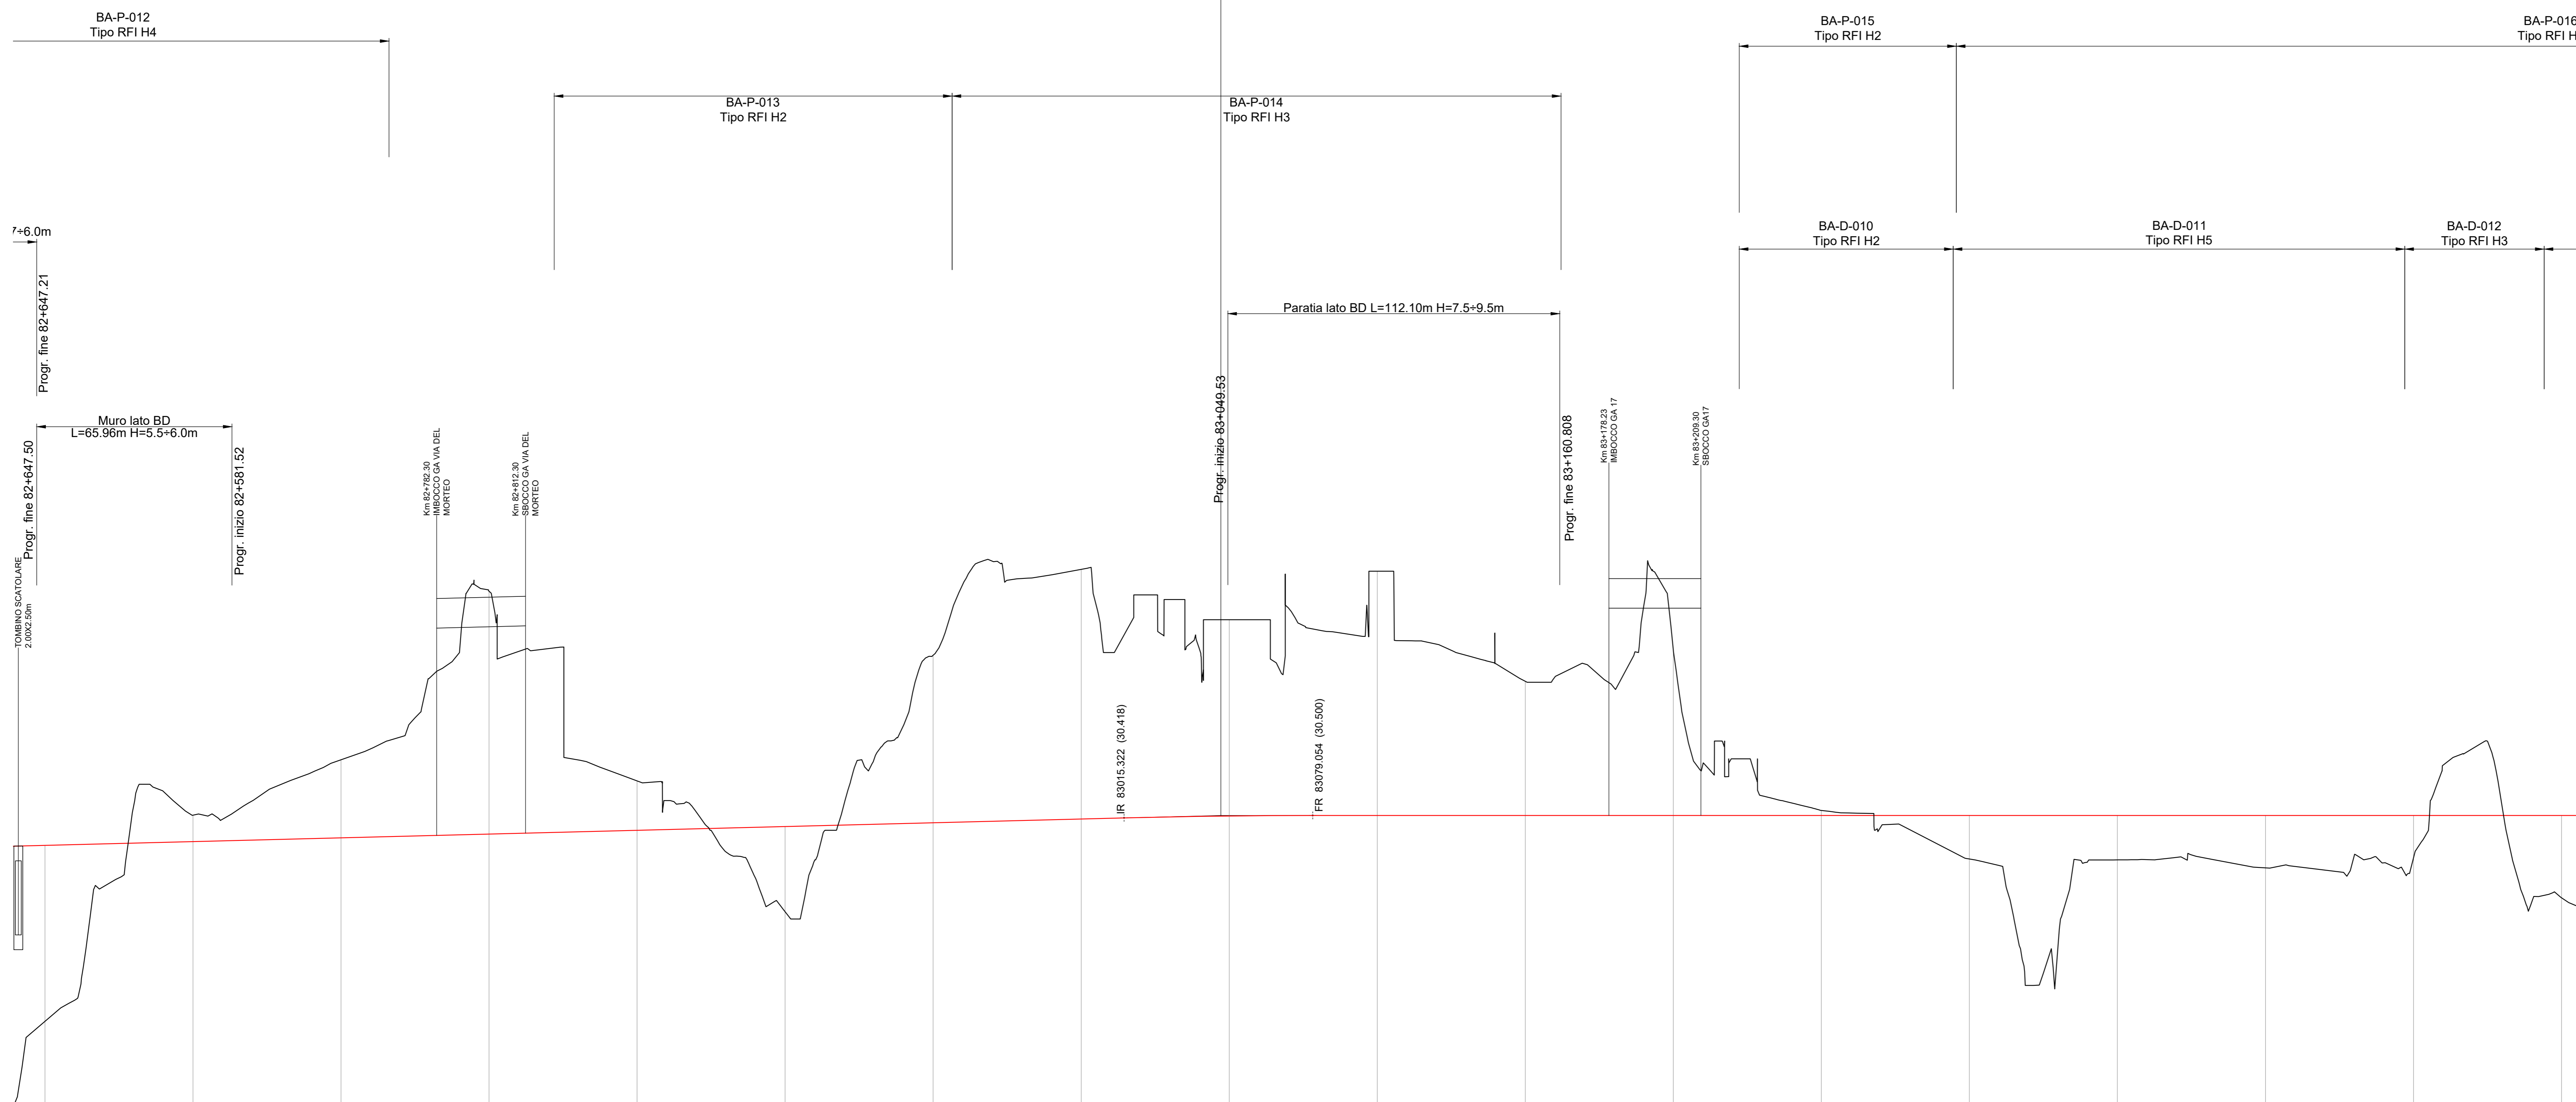

Lunghezze 1: 1000

Q.RIF. +2.000

AND. PLAN.	L=388.93, L=72.80, L=310.79, L=72.00																	
VELOCITA'	V A/C, 190, 190/200/210																	

COMMITTENTE:
 RFI
 RETE FERROVIARIA ITALIANA
 GRUPPO FERROVIE DELLO STATO ITALIANE

PROGETTAZIONE:
 ITALFERR
 GRUPPO FERROVIE DELLO STATO ITALIANE

U.O. PROGETTAZIONE INTEGRATA NORD
 PROGETTO DEFINITIVO
 RADDOPPIO DELLA LINEA GENOVA - VENTIMIGLIA
 TRATTA FINALE LIGURE - ANDORA
 CORPO STRADALE FERROVIARIO
 Profilo longitudinale Tav. 21/38

SCALA: 1:1000

COMMESSA	LOTTO	FASE	ENTE	TIPO DOC.	OPERA/DISCIPLINA	PROGR.	REV.
IV01	00	D	26	F7	CS0000	021	B

Rev.	Descrizione	Redatto	Data	Verificato	Data	Approvato	Data	Autorizzato Data
A	Emissione esecutiva	F. Esposito	06/2021	C. Fabbri	06/2021	C. Fabbri	06/2021	F. Arduini 06/2021
B	Emissione esecutiva	F. Esposito	06/2024	C. Fabbri	06/2024	C. Fabbri	06/2024	F. Arduini 06/2024

File: IV0100028F7CS0000021B.DWG n. Elab.: