


Va16
PR= 85208.960
QV= 28.300
R= 20000.000
T= 37.099
F= 0.034
Sv= 74.198
Dp= -0.37099%

Va17
PR= 85828.820
QV= 28.000
R= 20000.000
T= 37.099
F= 0.034
Sv= 74.198
Dp= 0.37099%

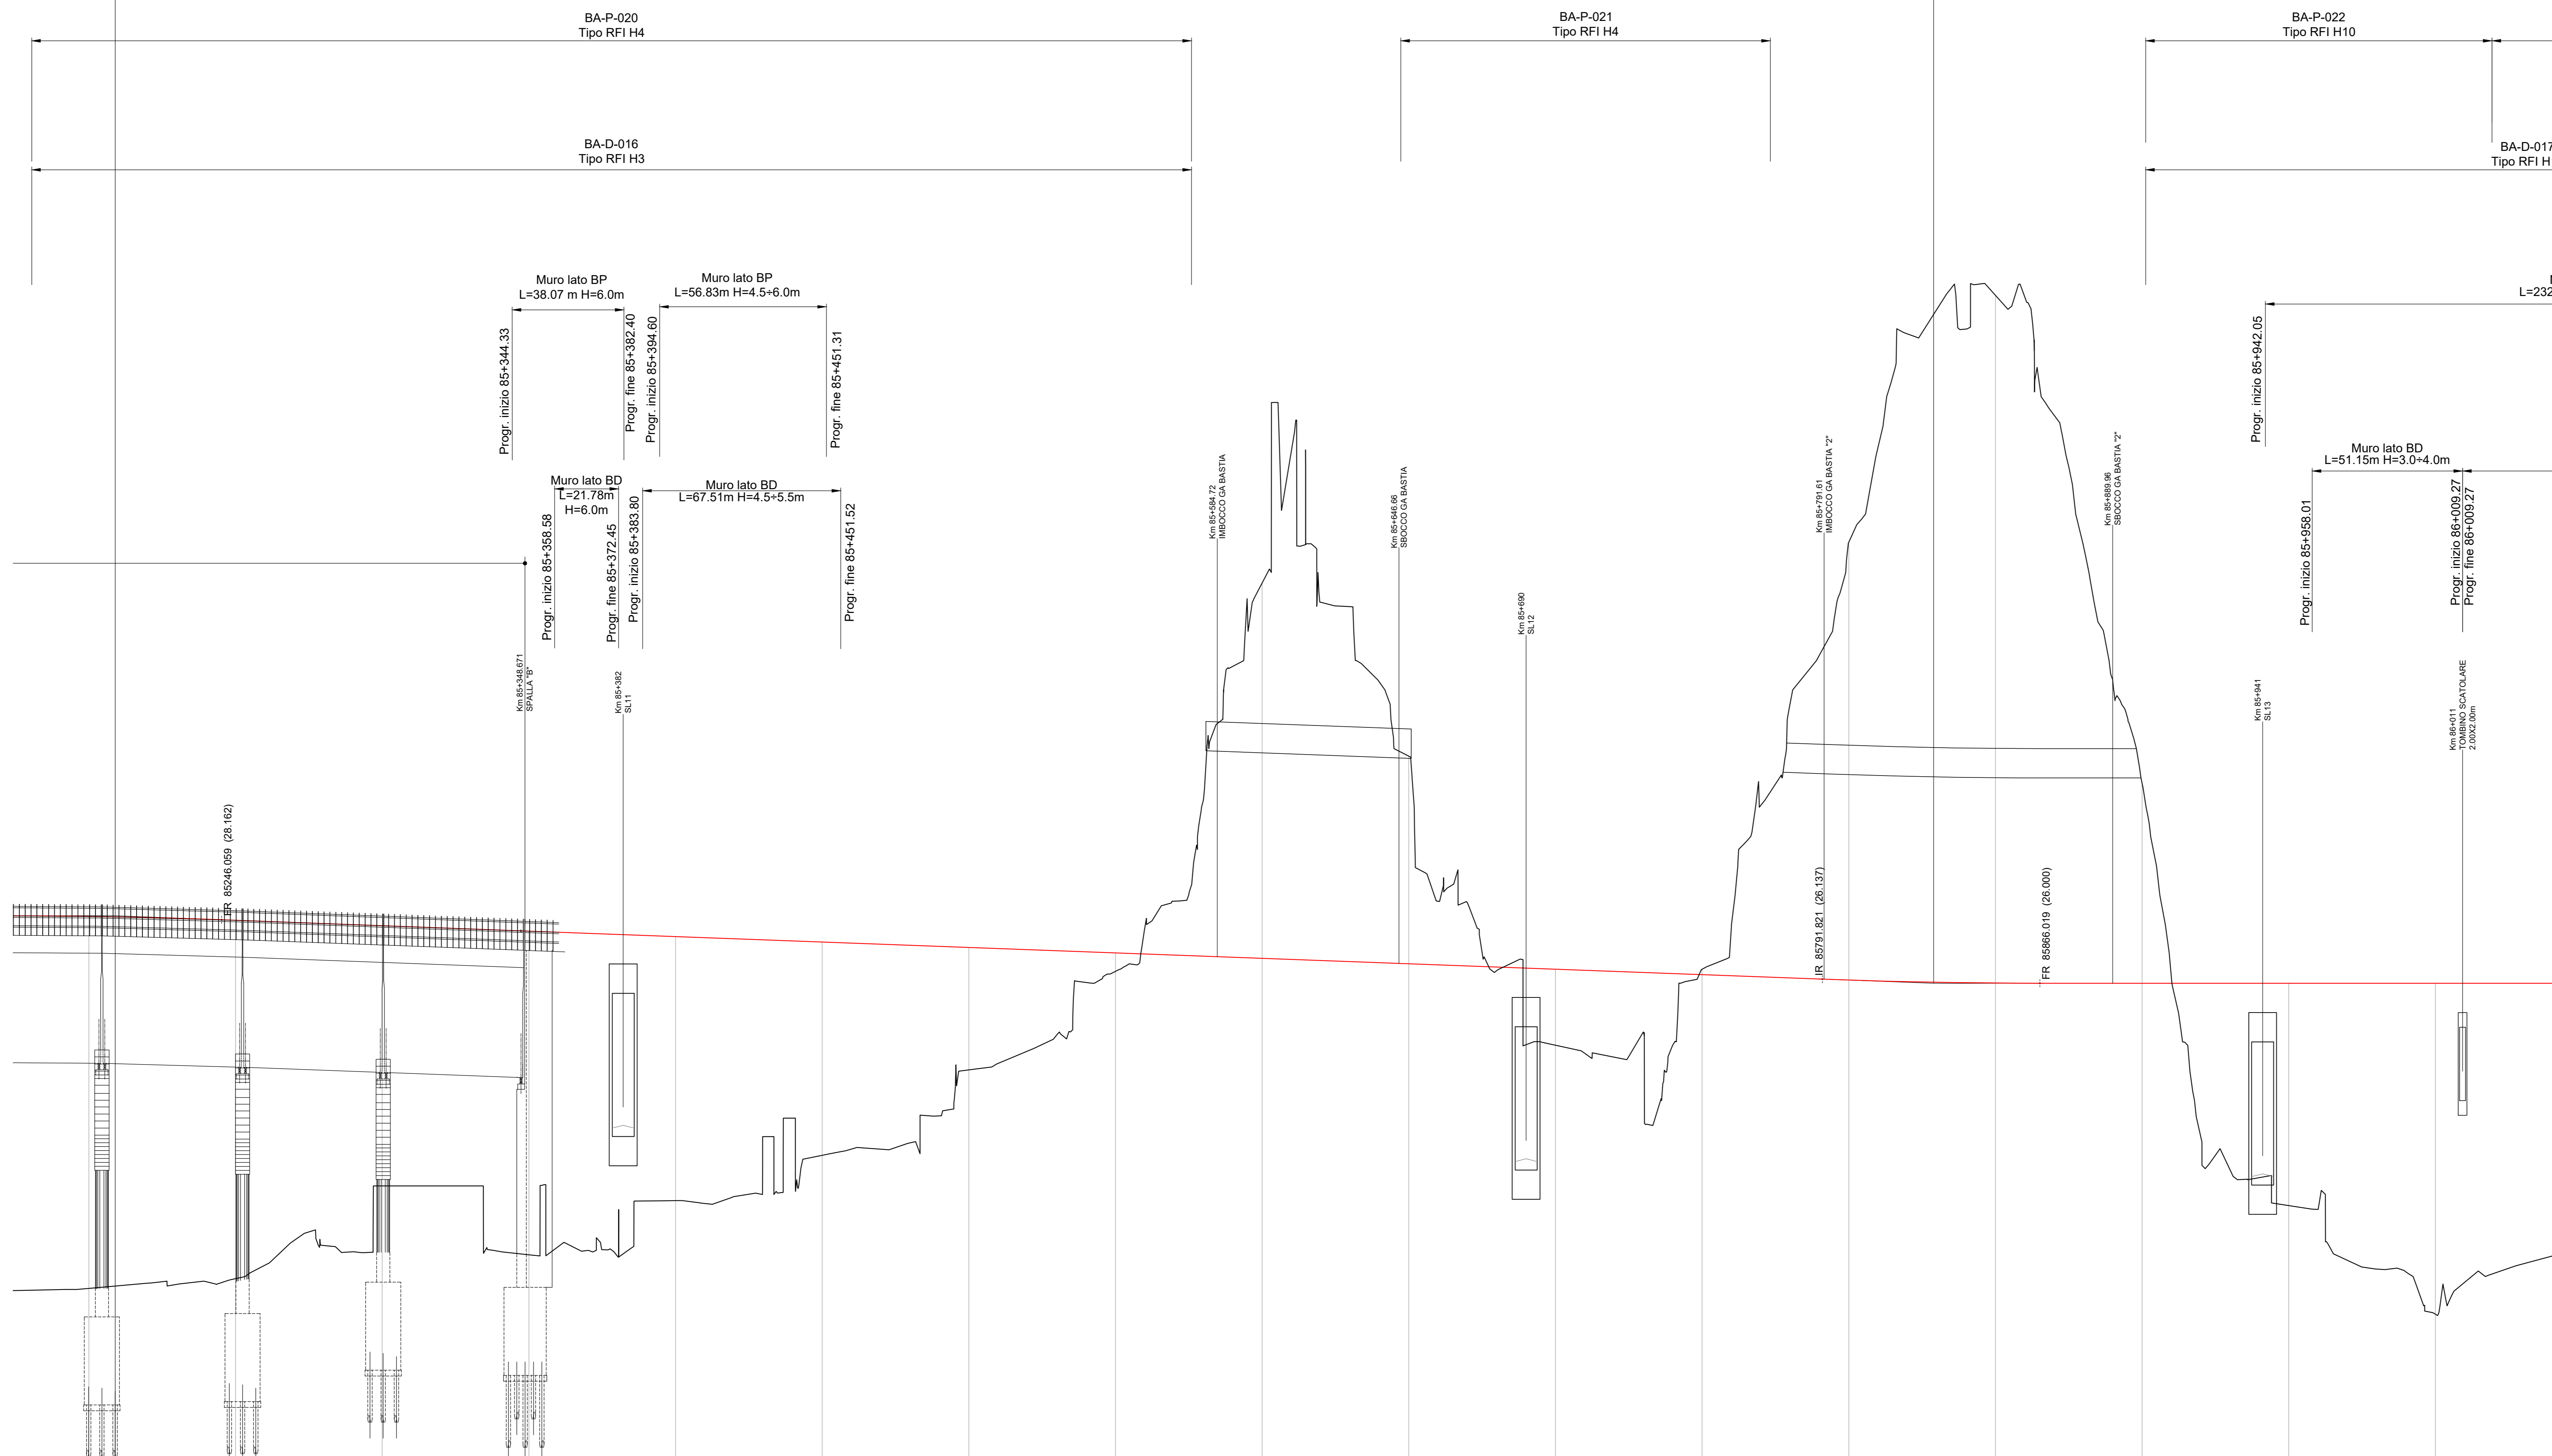

Lunghezza 1: 1000

Q.RIF. +2.000

No. SEZIONI	390	391	392	393	394	395	396	397	398	399	400	401	402	403	404	405	406
DISTANZE PROGRESSIVE	85500.000	86200.000	86900.000	87600.000	88300.000	89000.000	89700.000	90400.000	91100.000	91800.000	92500.000	93200.000	93900.000	94600.000	95300.000	96000.000	96700.000
DISTANZE PARZIALI	0.000	50.000	50.000	50.000	50.000	50.000	50.000	50.000	50.000	50.000	50.000	50.000	50.000	50.000	50.000	50.000	50.000
QUOTE TERRENO	15.996	15.828	15.900	16.142	16.597	16.135	20.046	26.405	31.851	33.742	28.888	26.478	41.023	48.455	32.821	18.419	14.716
QUOTE PROGETTO	26.285	26.347	27.982	27.776	27.591	27.485	27.220	27.204	26.849	26.683	26.478	26.509	26.806	26.800	26.600	26.600	26.600
ETTOMETRICHE	802	800	804	808	807	807	807	807	807	807	807	807	807	807	807	807	807
AND. PLAN.	L=176.00																
SOPRAELEVAZIONI	<p>Destro</p> <p>Sinistro</p>																
VELOCITA'	A/C																

COMMITTENTE:

PROGETTAZIONE:

U.O. PROGETTAZIONE INTEGRATA NORD

PROGETTO DEFINITIVO

RADDOPPIO DELLA LINEA GENOVA - VENTIMIGLIA
TRATTA FINALE LIGURE - ANDORA

CORPO STRADALE FERROVIARIO
Profilo longitudinale Tav. 24/38

SCALA: 1:1000

COMMESSA LOTTO FASE ENTE TIPO DOC. OPERA/DISCIPLINA PROG. REV.

1|V|0|1 0|0|D 2|6|F|7 CS|0|0|0 0|2|4|B

Rev.	Descrizione	Redatto	Data	Verificato	Data	Approvato	Data	Autorizzato Data
A	Emissione esecutiva	F. Esposito	09/2021	C. Fadda	09/2021	C. Fadda	09/2021	F. Arduini 09/2021
B	Emissione esecutiva	F. Esposito	09/2024	S. M...	09/2024	M. F...	09/2024	...

File: IV0100028F7CS0000024B.DWG n. Elab.: