


Va20
 PR= 91746,365
 QV= -7,550

R= 17000,000
 T= 72,237
 F= 0,153
 Sv= 144,472
 Dp= 0,84986%

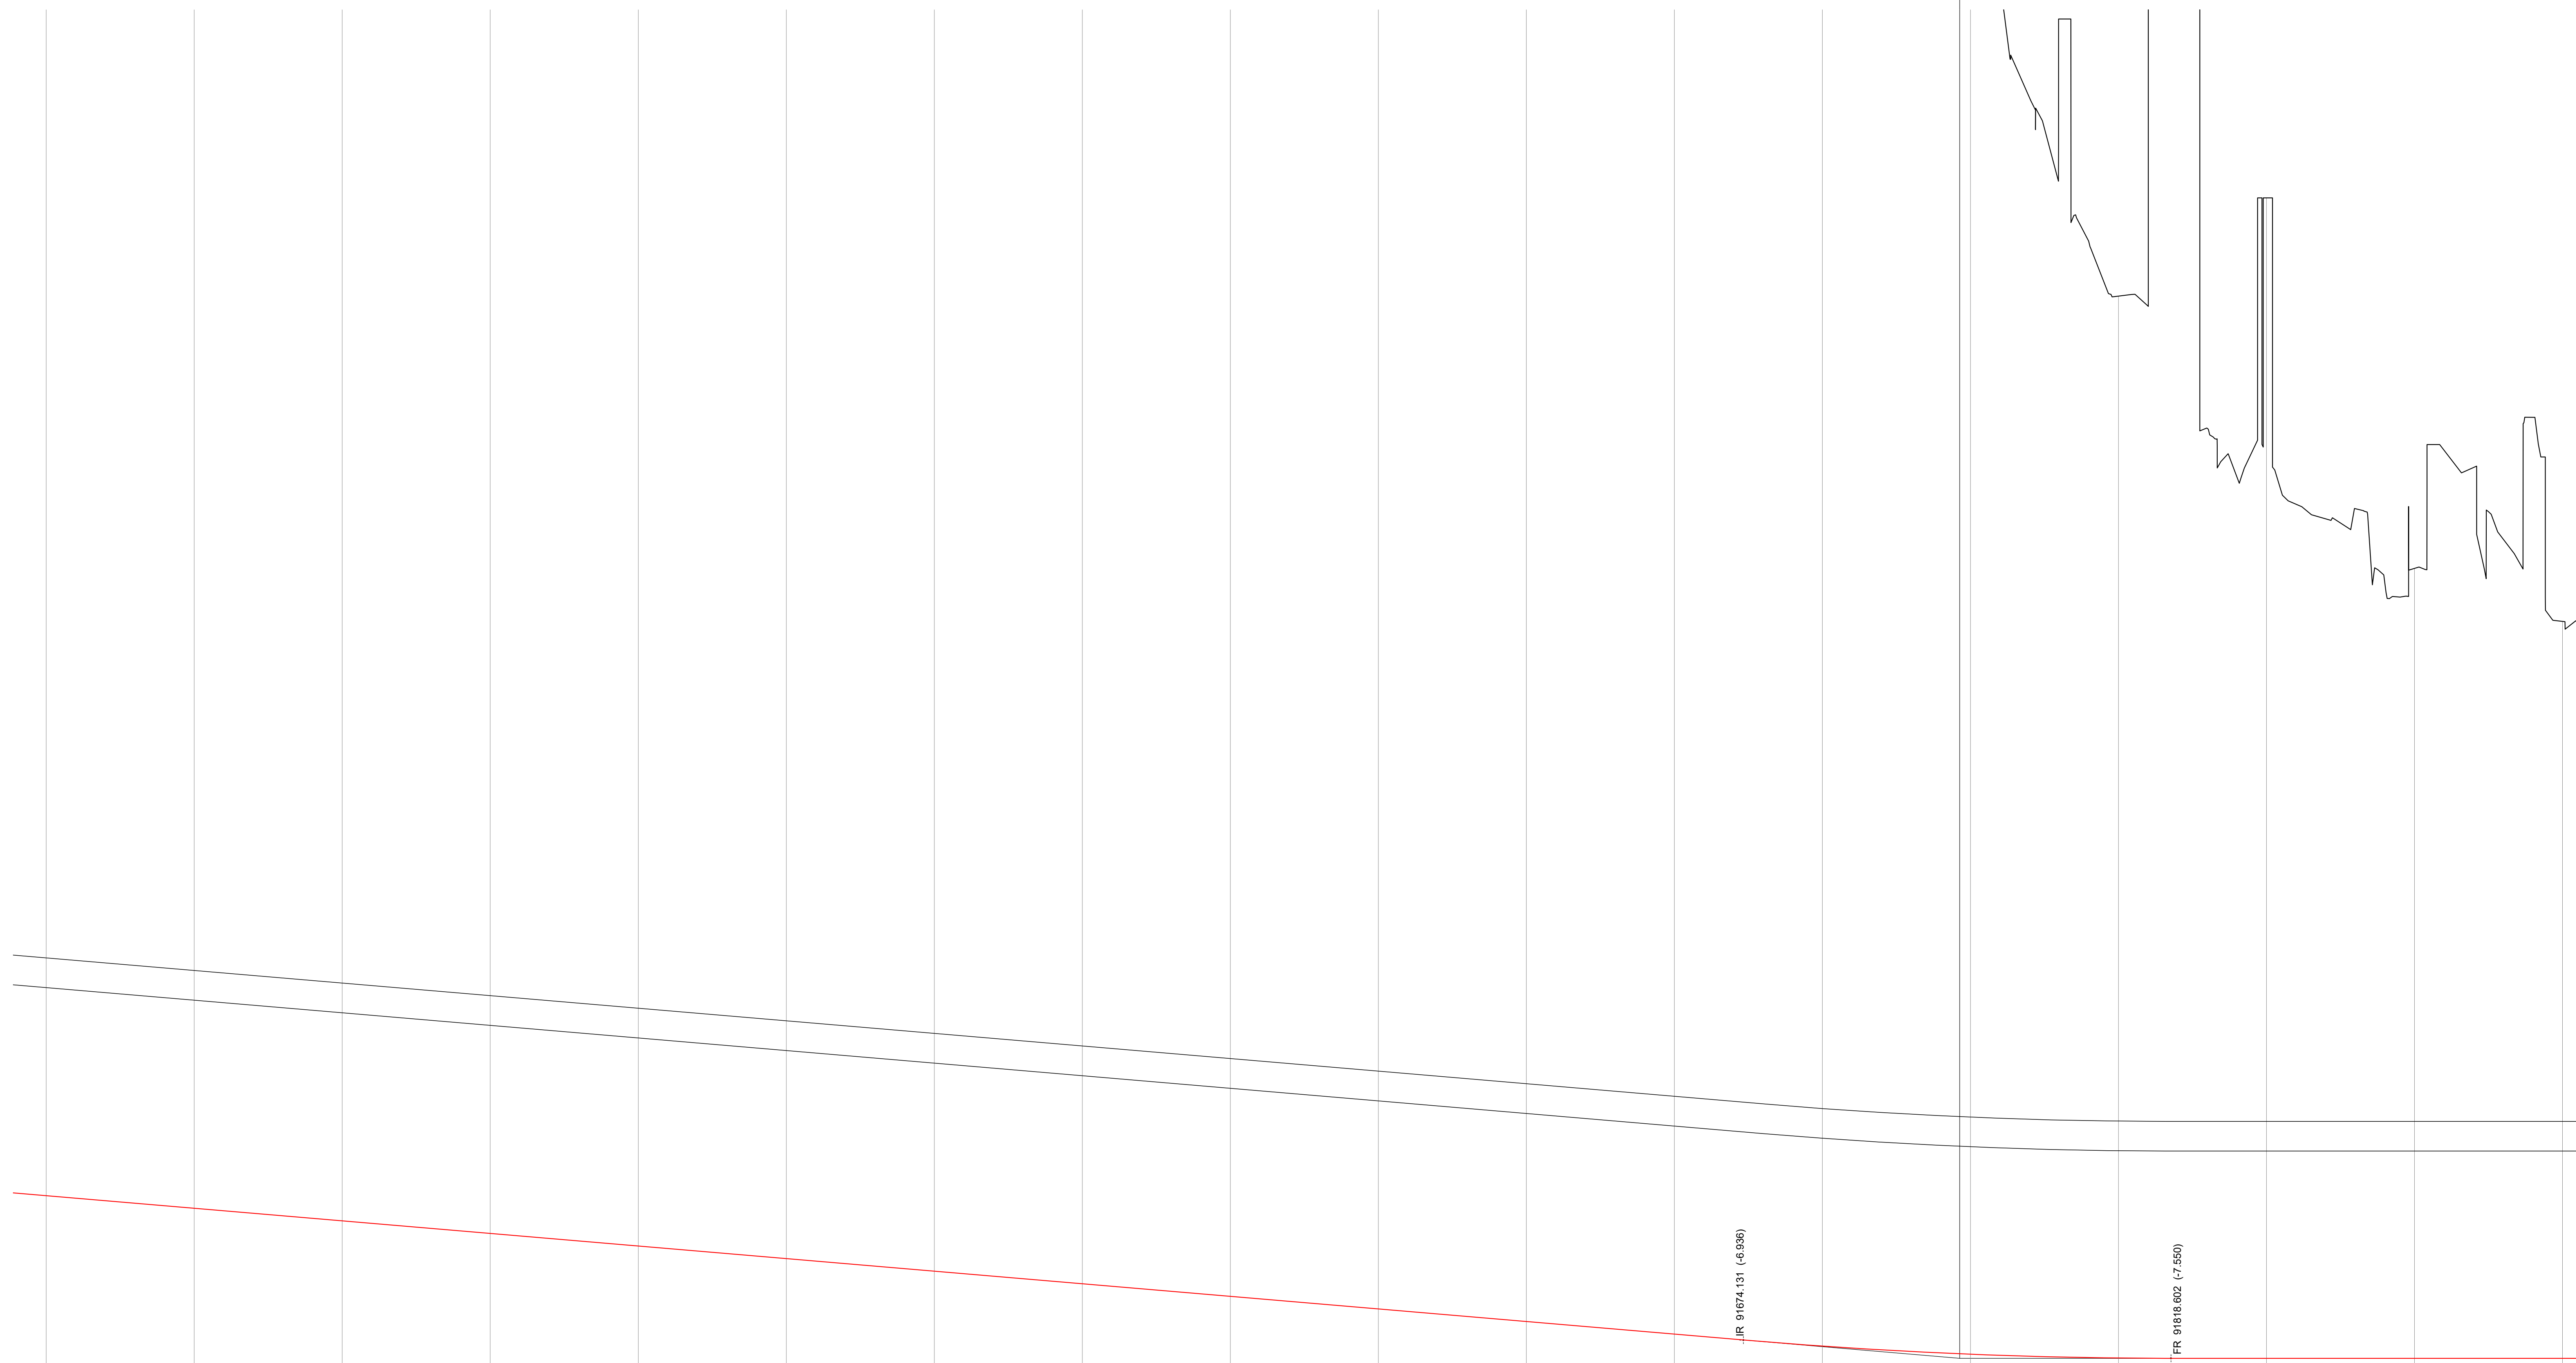

Lunghezza 1: 1000
 Q.RIF. -21.000

No. SEZIONI	508	509	510	511	512	513	514	515	516	517	518	519	520	521	522	523	524	525
DISTANZE PROGRESSIVE	91500,000	91550,000	91600,000	91650,000	91700,000	91750,000	91800,000	91850,000	91900,000	91950,000	92000,000	92050,000	92100,000	92150,000	92200,000	92250,000	92300,000	92350,000
DISTANZE PARZIALI		50,000	50,000	50,000	50,000	50,000	50,000	50,000	50,000	50,000	50,000	50,000	50,000	50,000	50,000	50,000	50,000	50,000
QUOTE TERRENO	-19,443	-17,717	-19,841	-18,634	-19,105	-19,801	-19,797	-19,679	-19,979	-19,899	-19,821	-19,145	-19,488	-19,873	-20,330	-19,640	-19,105	-17,336
QUOTE PROGETTO	-2,957	-2,462	-2,957	-3,332	-3,727	-4,182	-4,657	-5,032	-5,467	-5,882	-6,206	-6,731	-7,137	-7,412	-7,540	-7,500	-7,206	-7,500
ETOMETRICHE	914	917	919	919	919	919	919	919	919	919	919	919	919	919	919	919	919	919
AND. PLAN.	L=1784,000																	
SOPRAELEVAZIONI	Debito _____ Sovrappeso _____																	
VELOCITA'	V ₀ AWC 0																	

COMMITTENTE:

PROGETTAZIONE:

U.O. PROGETTAZIONE INTEGRATA NORD
PROGETTO DEFINITIVO
RADDOPPIO DELLA LINEA GENOVA - VENTIMIGLIA
TRATTA FINALE LIGURE - ANDORA
 CORPO STRADALE FERROVIARIO
 Profilo longitudinale Tav. 31/38

SCALA: 1:1000

COMMESSA LOTTO FASE ENTE TIPO DOC. OPERA/DISCIPLINA PROGR. REV.

1 | V | 0 | 1 | 0 | 0 | D | 2 | 6 | F | 7 | CS | 0 | 0 | 0 | 0 | 0 | 3 | 1 | A

Rev.	Descrizione	Redatto	Data	Verificato	Data	Approvato	Data	Autorizzato Data
A	Emissione esecutiva	F. Eusebi	04/2021	[Signature]	04/2021	[Signature]	04/2021	04/2021

File: IV0100028F7CS0000031A.DWG n. Etab.: _____