


Va21
PR= 93007.686
QV= -7.550

R= 17000.000
T= 97.123
F= 0.223
Sv= 174.241
Dp= 1.02500%

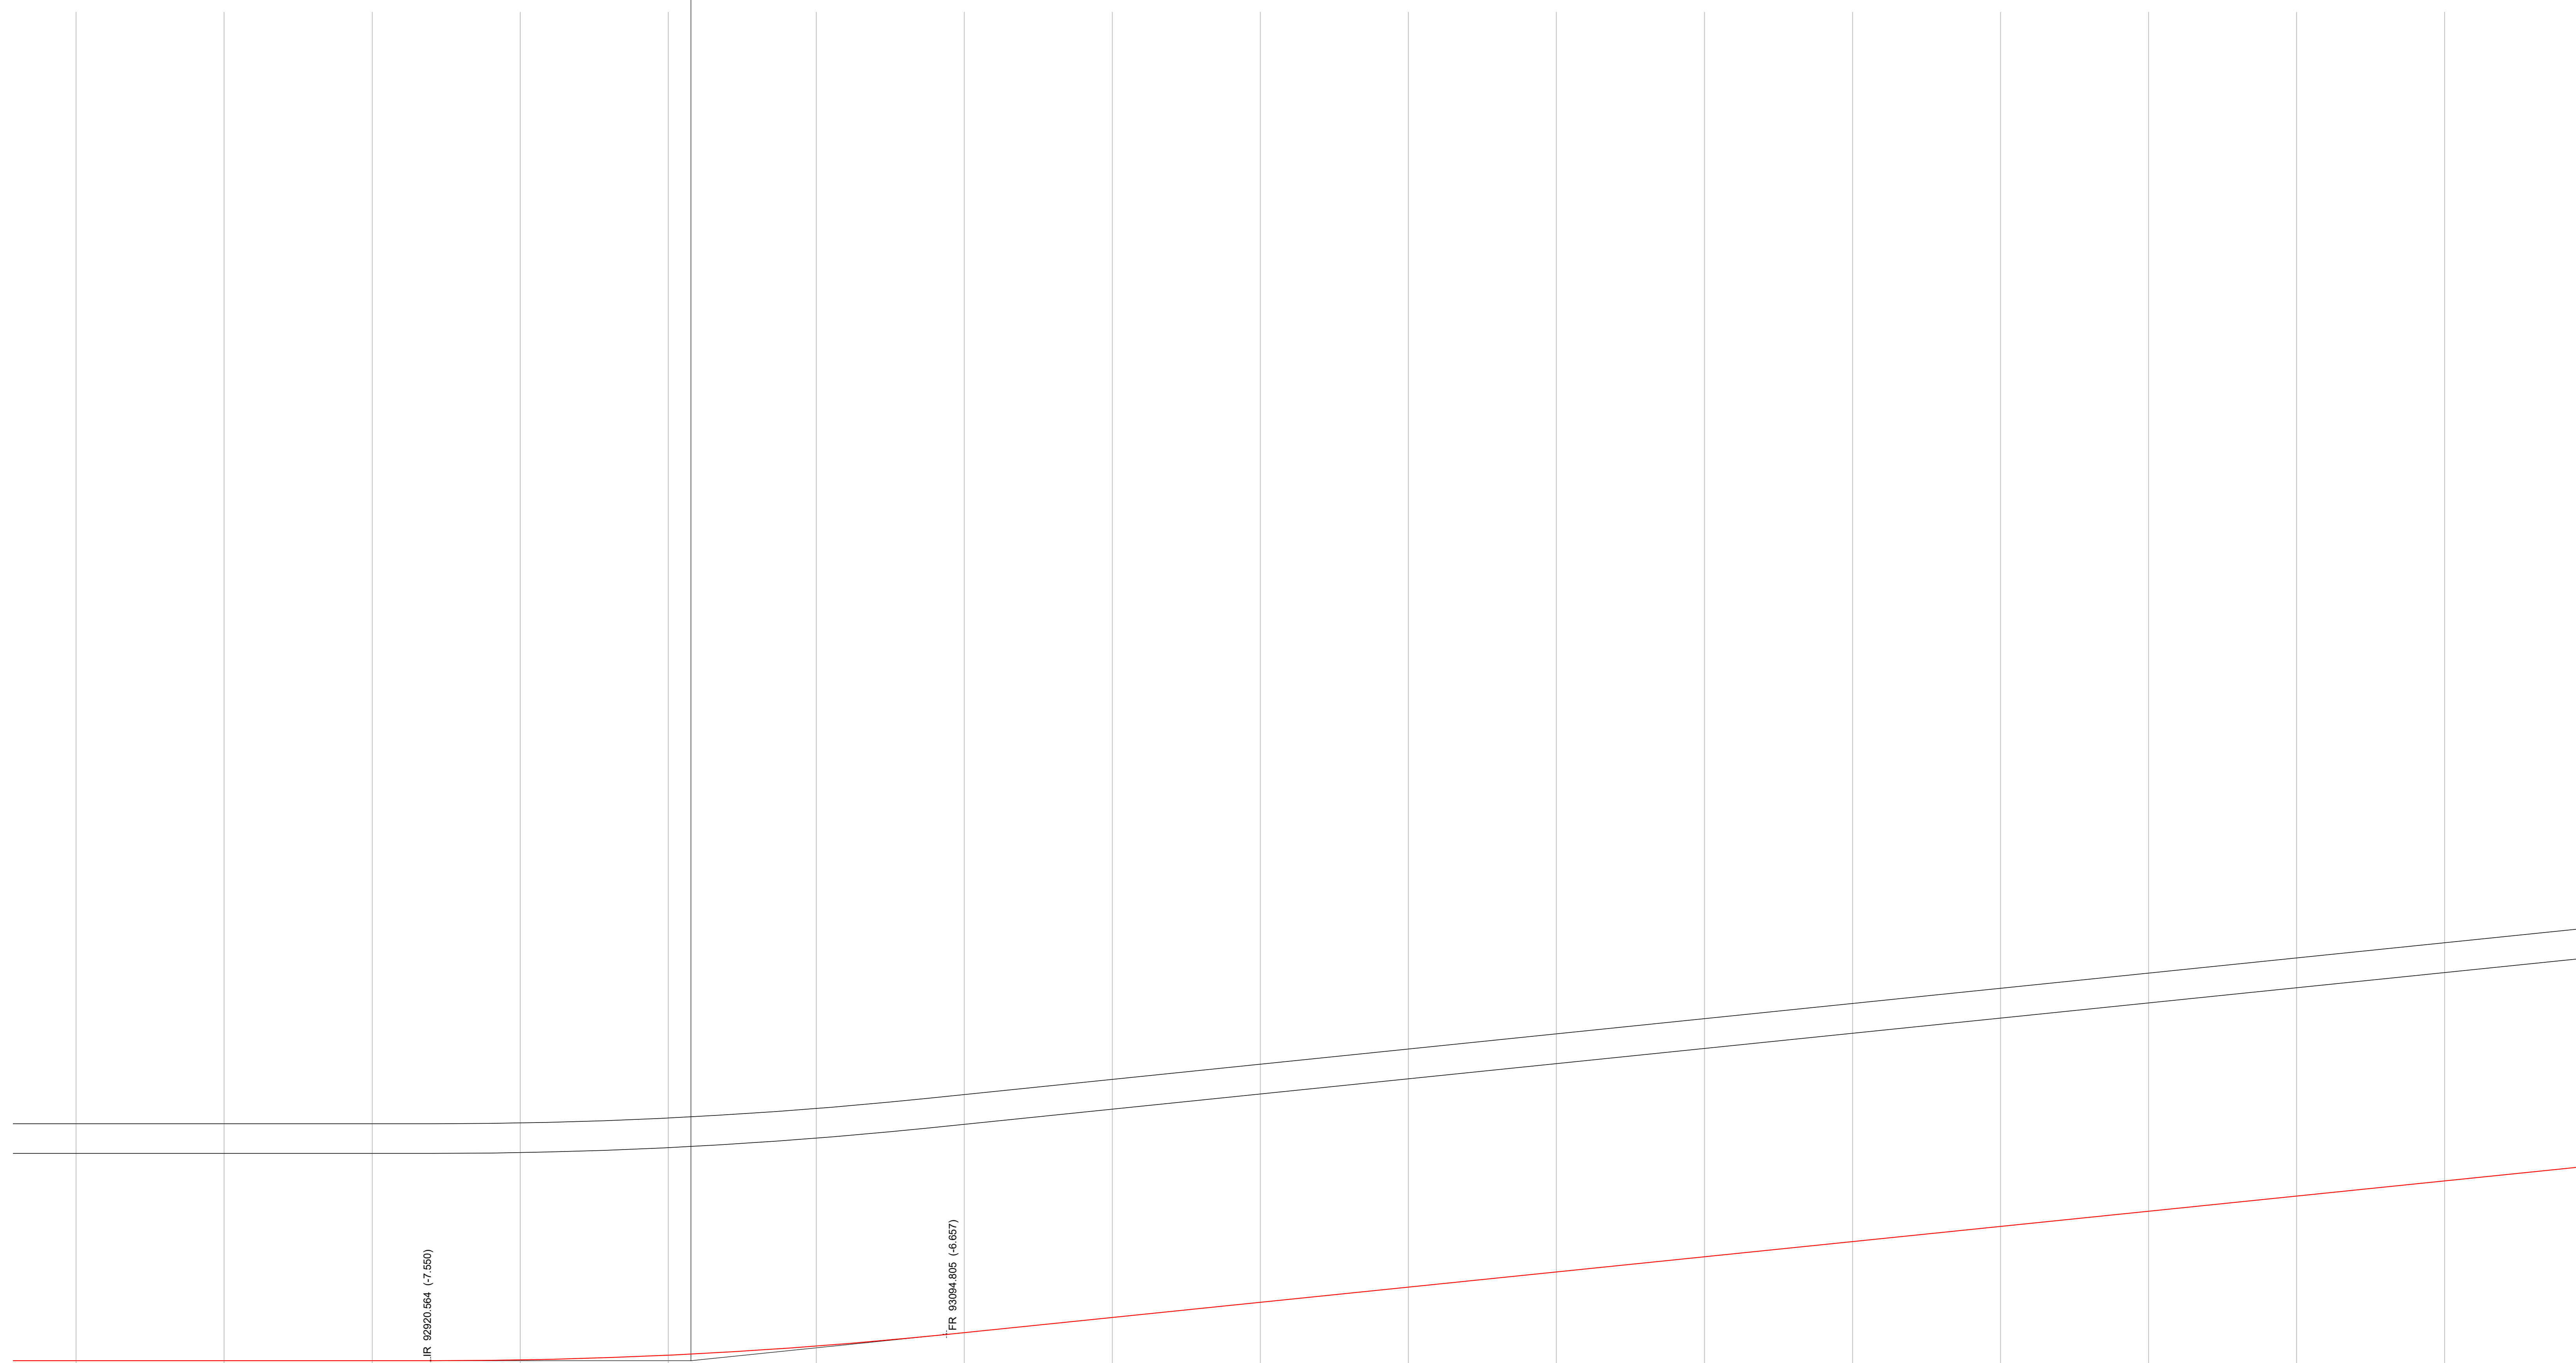

Lunghezza 1: 1000
Q.RIF. -21.000

No. SEZIONI	542	543	544	545	546	547	548	549	550	551	552	553	554	555	556	557	558
DISTANZE PROGRESSIVE	92900.000	92950.000	93000.000	93050.000	93100.000	93150.000	93200.000	93250.000	93300.000	93350.000	93400.000	93450.000	93500.000	93550.000	93600.000	93650.000	93700.000
DISTANZE PARZIALI	1	50.000	50.000	50.000	50.000	50.000	50.000	50.000	50.000	50.000	50.000	50.000	50.000	50.000	50.000	50.000	50.000
QUOTE TERRENO	71.109	58.606	71.115	82.804	97.211	109.666	107.697	112.465	112.110	107.201	102.271	101.046	111.686	132.252	102.000	176.132	190.544
QUOTE PROGETTO	-7.550	-7.550	-7.550	-7.525	-7.385	-7.058	-6.604	-6.062	-5.378	-4.587	-4.554	-4.542	-3.229	-3.017	-2.504	-1.592	-1.479
ETTOMETRICHE	329	329	329	329	329	329	329	329	329	329	329	329	329	329	329	329	329
AND. PLAN.	L=567.02																
SOPRAELEVAZIONI	Dietro																
VELOCITA'	Vmax																

COMMITTENTE:

PROGETTAZIONE:

U.O. PROGETTAZIONE INTEGRATA NORD
 PROGETTO DEFINITIVO
 RADDOPPIO DELLA LINEA GENOVA - VENTIMIGLIA
 TRATTA FINALE LIGURE - ANDORA
 CORPO STRADALE FERROVIARIO
 Profilo longitudinale Tav. 33/38

SCALA: 1:1000

COMMESSA	LOTTO	FASE	ENTE	TIPO DOC.	OPERA/DISCIPLINA	PROGR.	REV.
IV01	00	D	26	F7	CS0000	033	A

Rev.	Descrizione	Redatto	Data	Verificato	Data	Approvato	Data	Autorizzato Data
A	Emissione esecutiva	F. Ercolani	04/10/2021	...	04/10/2021	...	04/10/2021	...

File: IV0100028F7CS0000033A.DWG n. Etab.: ...