


Va22
PR= 95442.031
QV= 17.402

R= 15000.000
T= 85.702
F= 0.245
Sv= 171.580
Dp= -1.14392%

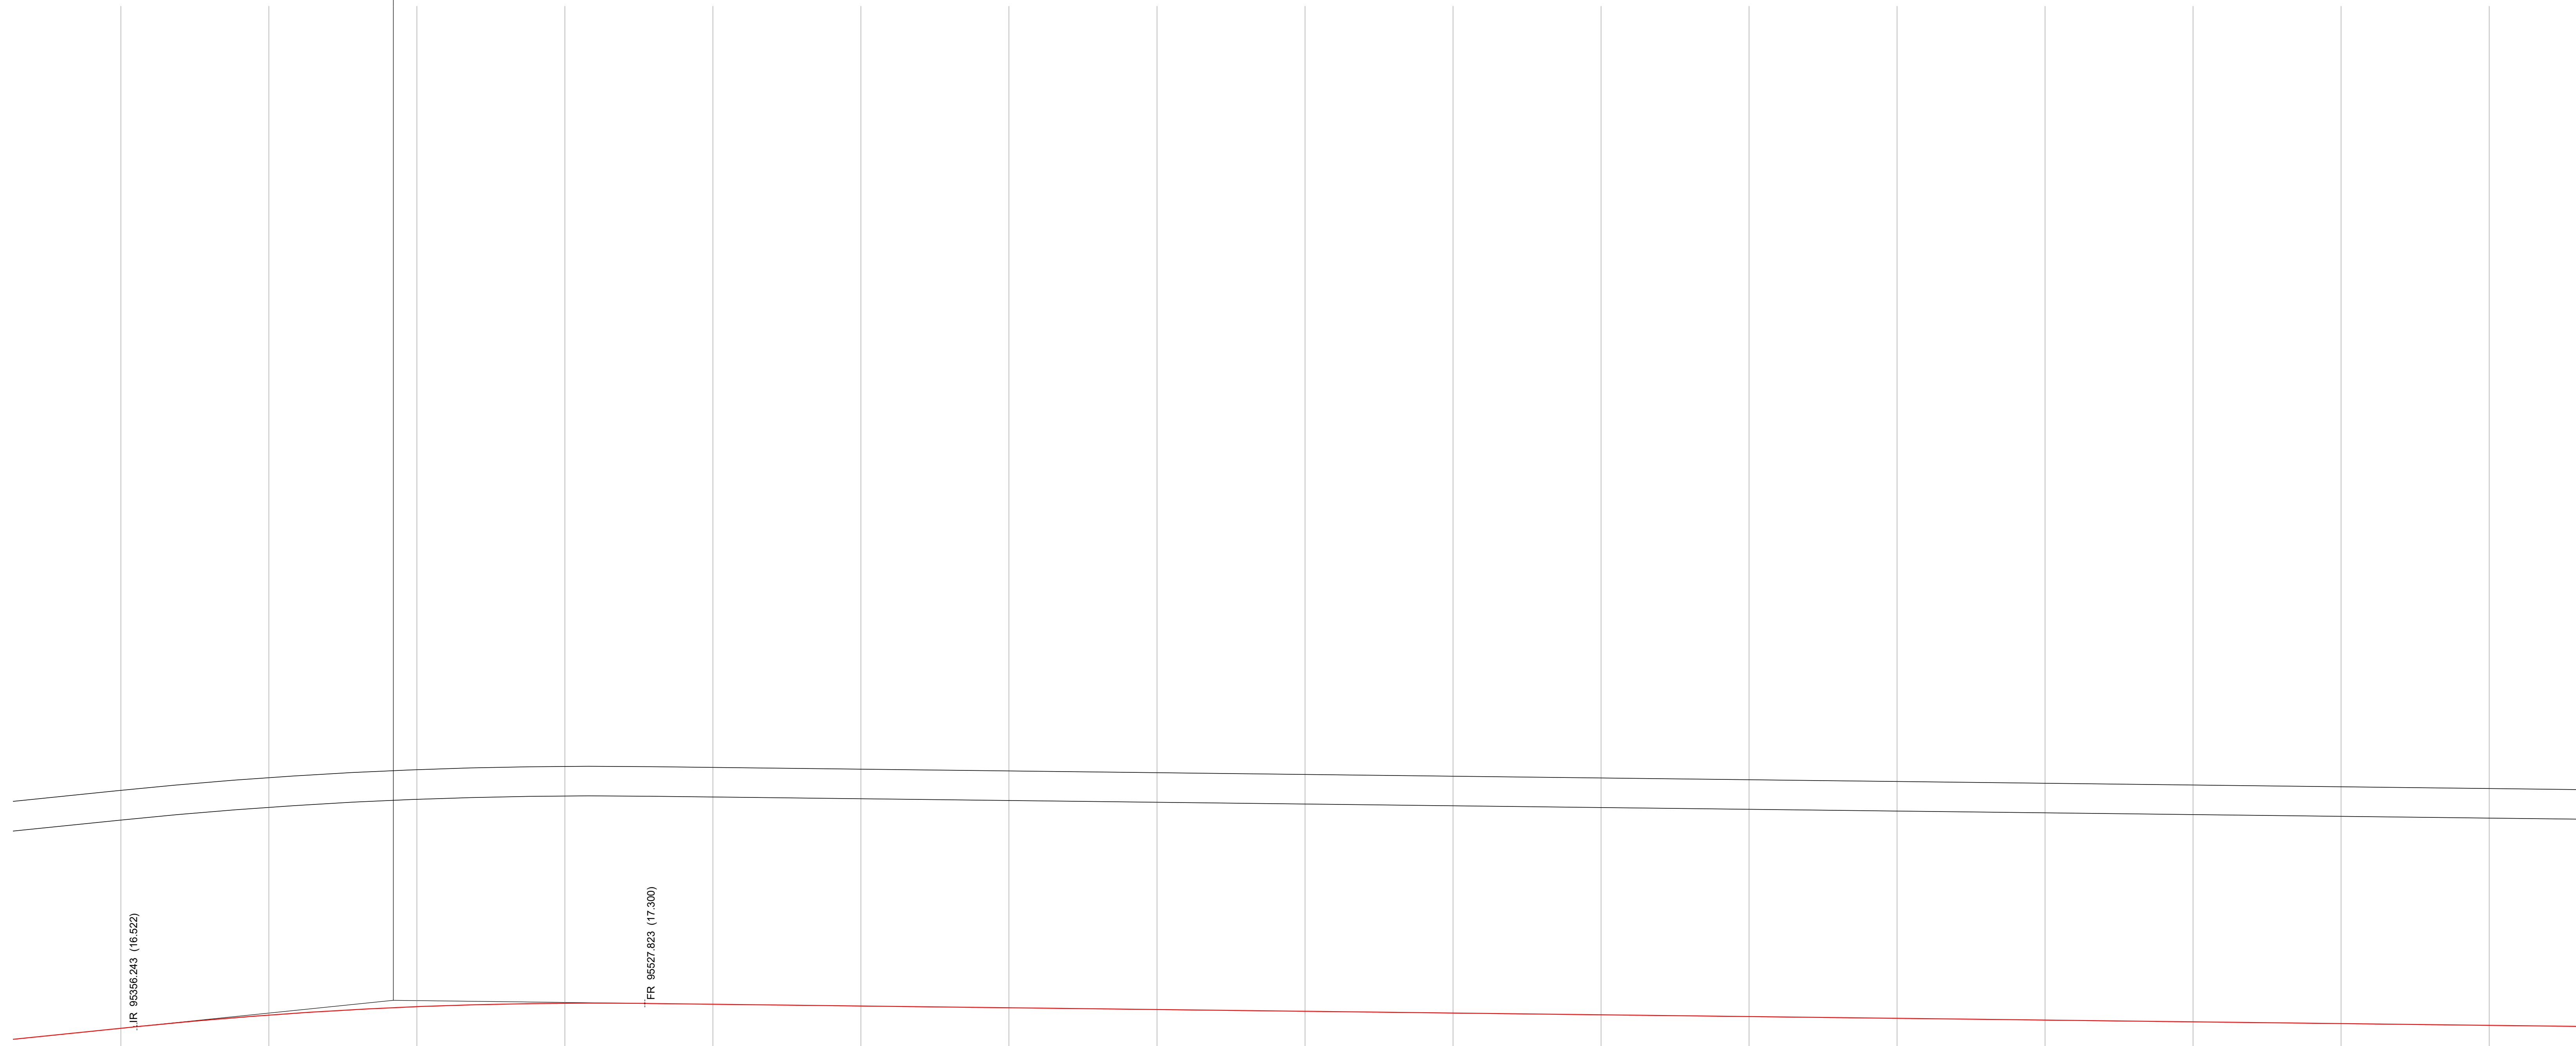

Lunghezza 1: 1000
Q.RIF. -8.000

No. SEZIONI	593	594	595	596	597	598	599	600	601	602	603	604	605	606	607	608	609
DISTANZE PROGRESSIVE	95350.000	95400.000	95450.000	95500.000	95550.000	95600.000	95650.000	95700.000	95750.000	95800.000	95850.000	95900.000	95950.000	96000.000	96050.000	96100.000	96150.000
DISTANZE PARZIALI	50.000	50.000	50.000	50.000	50.000	50.000	50.000	50.000	50.000	50.000	50.000	50.000	50.000	50.000	50.000	50.000	50.000
QUOTE TERRENO	16.458 + 129.956	16.807 + 133.015	17.190 + 139.773	17.507 + 148.075	17.773 + 157.181	17.984 + 163.332	18.144 + 169.135	18.256 + 169.943	18.319 + 169.071	18.336 + 159.508	18.317 + 150.121	18.267 + 137.038	18.198 + 114.185	18.128 + 97.213	18.079 + 88.871	18.019 + 73.384	17.960 + 65.930
QUOTE PROGETTO	16.458	16.807	17.190	17.507	17.773	17.984	18.144	18.256	18.319	18.336	18.317	18.267	18.198	18.128	18.079	18.019	17.960
ETTOMETRICHE																	
AND. PLAN.																	
SOPRAELEVAZIONI	<p>Debito _____</p> <p>Sovrappi _____</p>																
VELOCITA'	<p>V₀ _____</p> <p>A/C _____</p>																

COMMITTENTE:

PROGETTAZIONE:

U.O. PROGETTAZIONE INTEGRATA NORD
PROGETTO DEFINITIVO
RADDOPPIO DELLA LINEA GENOVA - VENTIMIGLIA
TRATTA FINALE LIGURE - ANDORA
 CORPO STRADALE FERROVIARIO
 Profilo longitudinale Tav. 36/38

SCALA: 1:1000

COMMESSA LOTTO FASE ENTE TIPO DOC. OPERA/DISCIPLINA PROGR. REV.

IV01 00 D 26 F7 CS0000 036 A

Rev.	Descrizione	Redatto	Data	Verificato	Data	Approvato	Data	Autorizzato Data
A	Emissione esecutiva	F. Eusebi	04/2021	D. Pagan	04/2021	A. Petrop	04/2021	04/2021

File: IV0100028F7CS0000036A.DWG n. Etab: _____