


Va23
PR= 96957.381
QV= 15.600

R= 50000.000
T= 29.730
F= 0.009
Sv= 59.459
Dp= 0.11892%

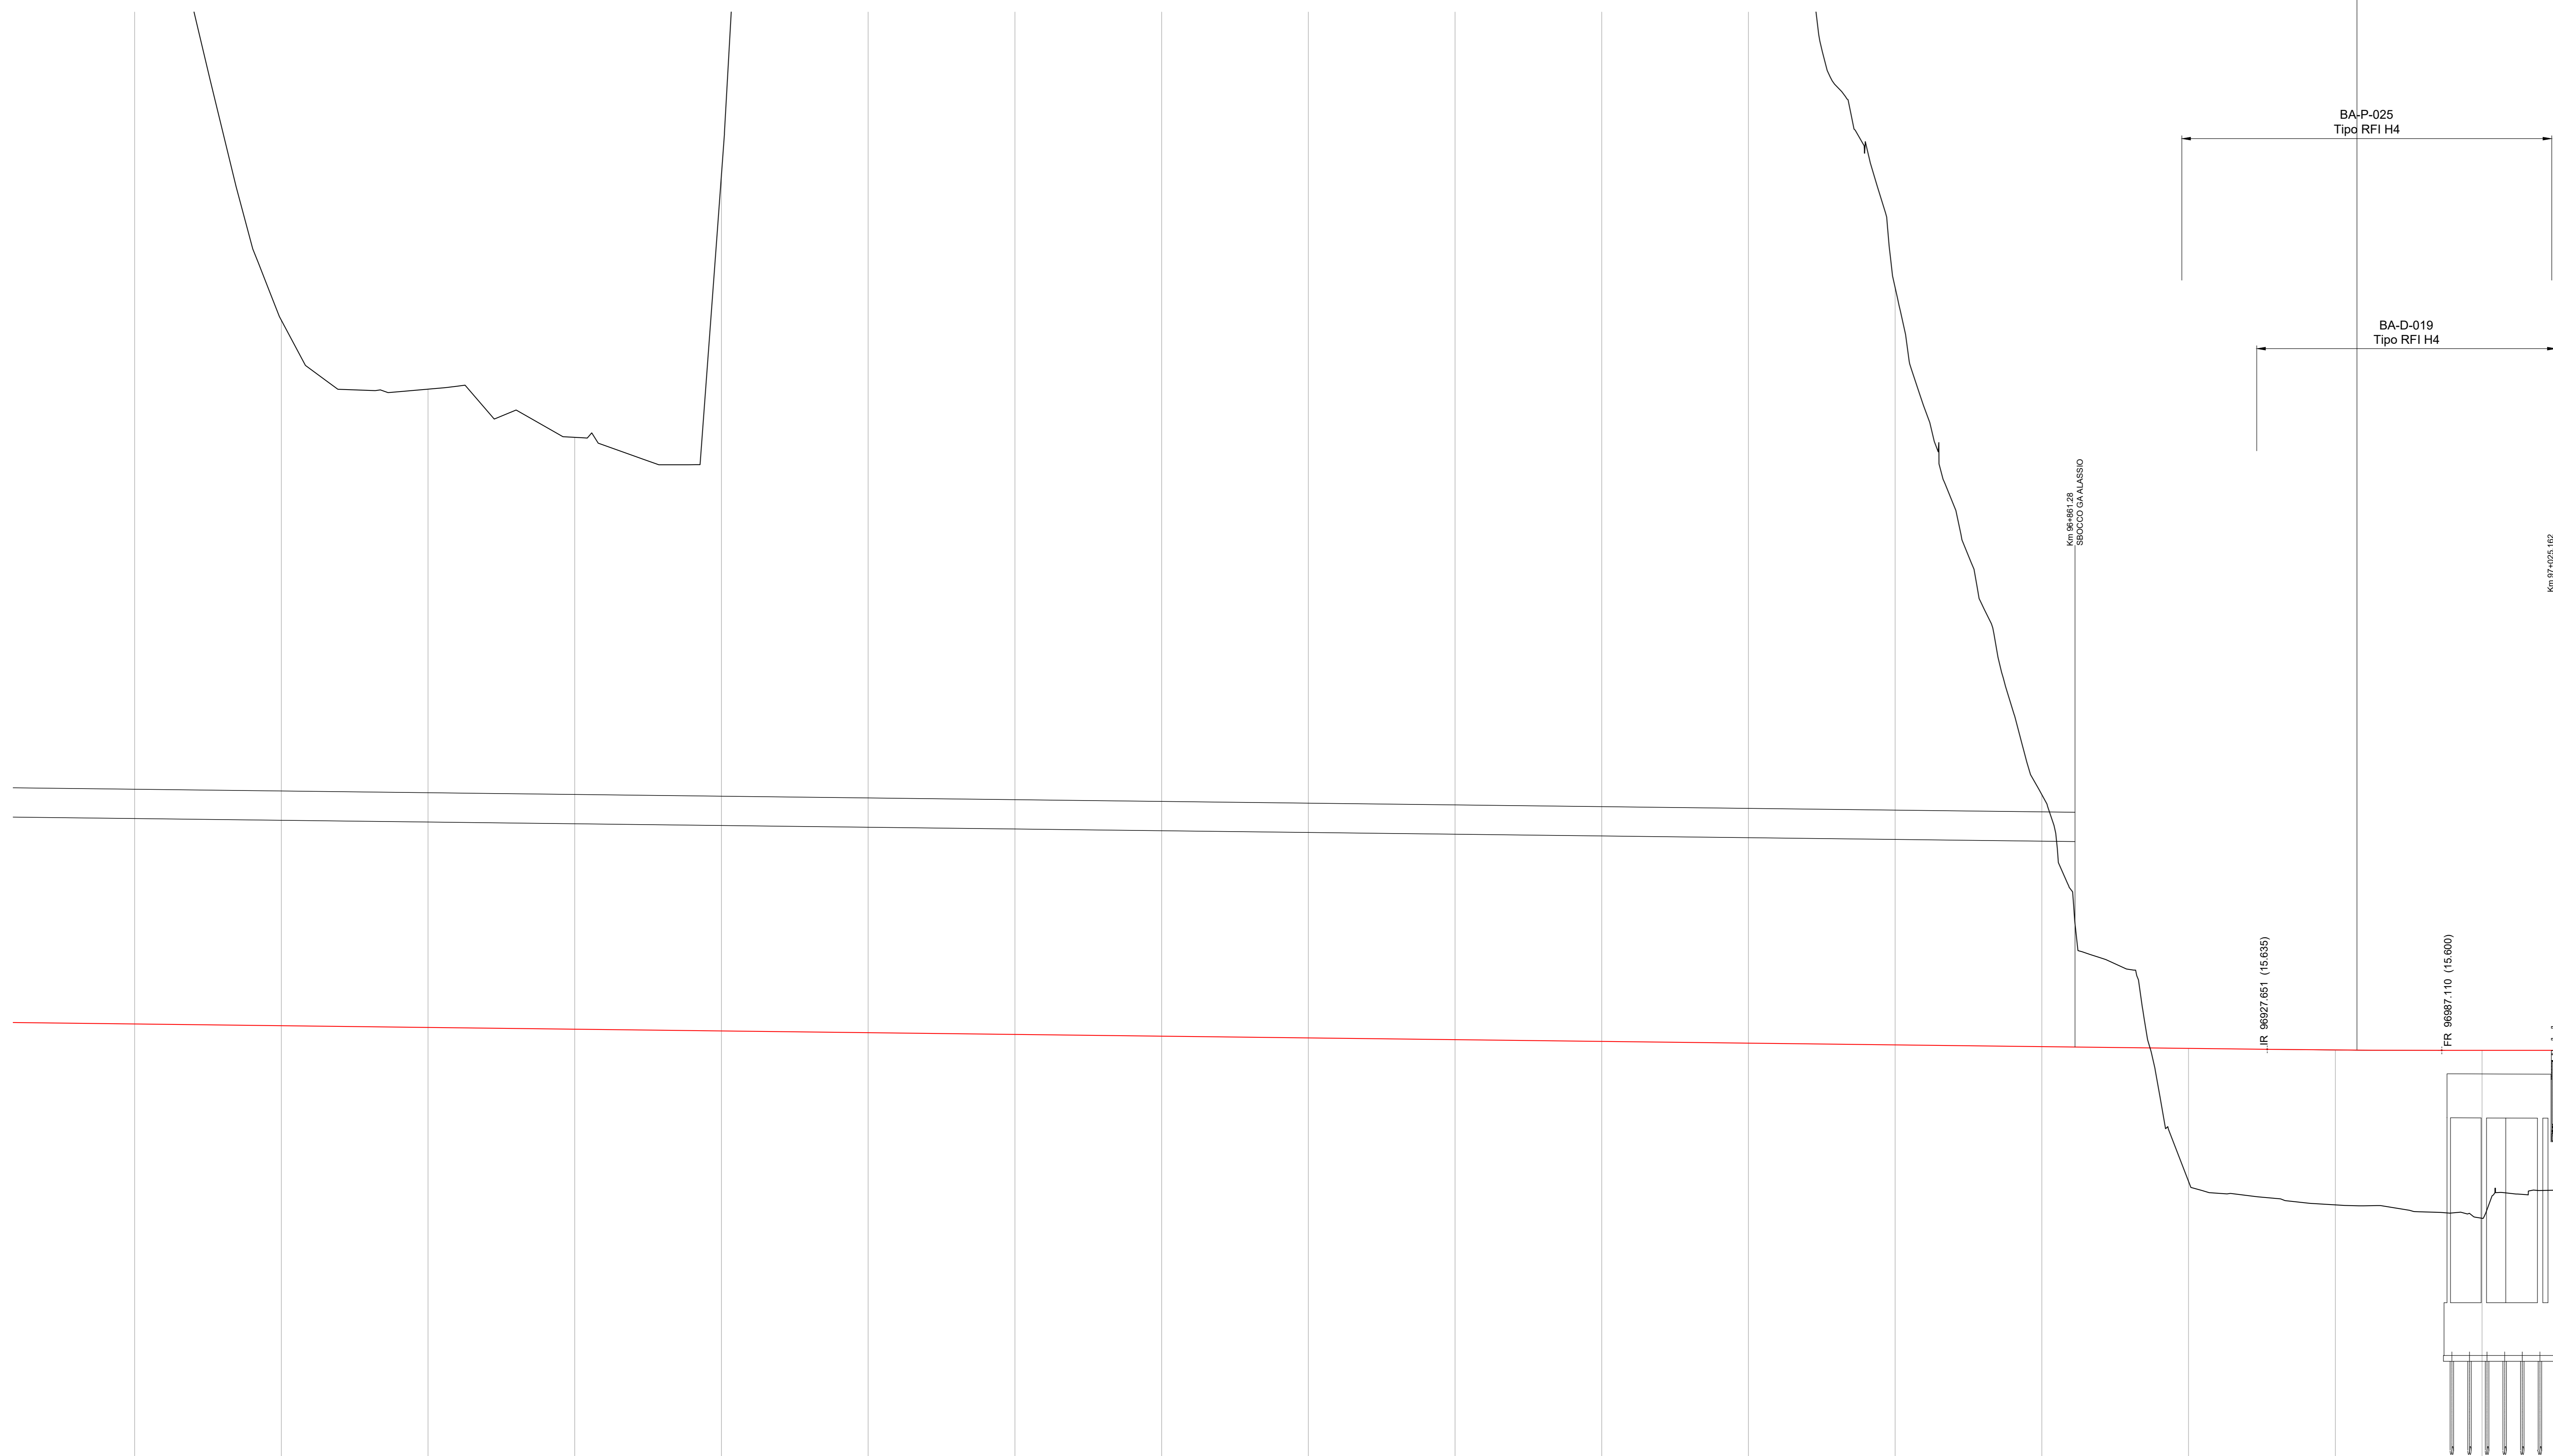

Lunghezze 1: 1000

Q.RIF. -8.000

No. SEZIONI	610	611	612	613	614	615	616	617	618	619	620	621	622	623	624	625	626
DISTANZE PROGRESSIVE	96900.000	96950.000	96950.000	96950.000	96950.000	96950.000	96950.000	96950.000	96950.000	96950.000	96950.000	96950.000	96950.000	96950.000	96950.000	96950.000	97000.000
DISTANZE PARZIALI	50.000	50.000	50.000	50.000	50.000	50.000	50.000	50.000	50.000	50.000	50.000	50.000	50.000	50.000	50.000	50.000	50.000
QUOTE TERRENO	58.416	48.491	38.135	36.455	48.462	55.131	66.877	68.439	75.519	82.936	82.572	57.180	41.599	24.317	11.127	15.333	9.874
QUOTE PROGETTO	16.500	16.441	16.381	16.321	16.262	16.203	16.144	16.084	16.025	15.965	15.906	15.846	15.787	15.727	15.668	15.613	15.550
ETTOMETRICHE																	
AND. PLAN.																	
SOPRAELEVAZIONI	<p>Destro</p> <p>Sinistro</p>																
VELOCITA'	<p>Ad A/C</p>																

COMMITTENTE:

PROGETTAZIONE:

U.O. PROGETTAZIONE INTEGRATA NORD

PROGETTO DEFINITIVO

RADDOPPIO DELLA LINEA GENOVA - VENTIMIGLIA

TRATTA FINALE LIGURE - ANDORA

CORPO STRADALE FERROVIARIO

Profilo longitudinale Tav. 37/38

SCALA: 1:1000

COMMESSA LOTTO FASE ENTE TIPO DOC. OPERA/DISCIPLINA PROGR. REV.

1 | V | 0 | 1 | 0 | 0 | D | 2 | 6 | F | 7 | C | S | 0 | 0 | 0 | 0 | 0 | 3 | 7 | B

Rev.	Descrizione	Redatto	Data	Verificato	Data	Approvato	Data	Autorizzato Data
A	Emissione esecutiva	F. Esposito	04/2021	C. Fabbri	04/2021	C. Fabbri	04/2021	F. Arduini 04/2021
B	Emissione esecutiva	F. Esposito	04/2021	C. Fabbri	04/2021	C. Fabbri	04/2021	F. Arduini 04/2021

File: IV0100028F7CS0000037B.DWG n. Elab.: