RIO 81+972

PROFILI LONGITUDINALI DI FONDO ALVEO CON LIVELLO IDRICO TR500, TR200 E TR50
SCALA X 1:2.000 SCALA Y 1:200

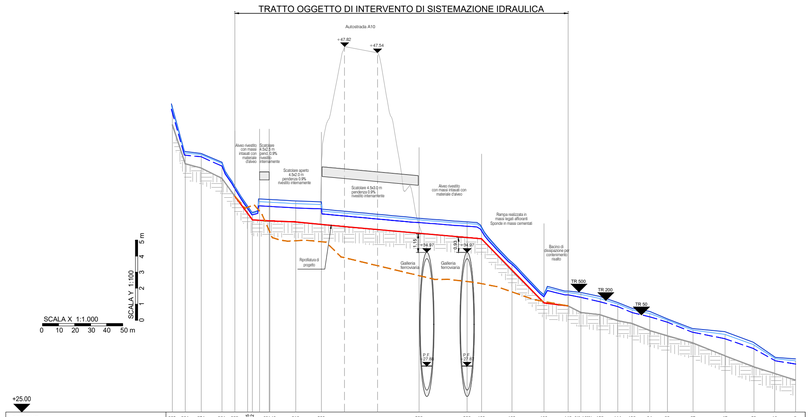

SEZIONE	392	384	374	361	353	342	331.10	315	299	238	208	199	180	160	145	213-2021	125	114	105	94	83	67	47	29	16	3
DISTANZE PROGRESSIVE [m]	0.00	8.00	18.00	31.00	39.00	43.00	62.90	77.00	93.00	134.00	164.00	173.00	212.00	232.00	247.00	262.00	277.00	287.00	298.00	309.00	329.00	349.00	363.00	376.00	389.00	
DISTANZE PARZIALI [m]	8.00	10.00	13.00	8.00	4.00	19.90	16.10	16.00	61.00	30.00	9.00	39.00	20.00	15.00	15.00	12.00	11.00	10.00	11.00	16.00	20.00	14.00	13.00	13.00		
QUOTE FONDO [m s.l.m.m.]	42.96	43.01	43.24	39.39	38.48	37.82	37.74	36.96	36.87	36.71	36.16	36.90	36.82	33.82	31.82	31.63	31.22	31.08	30.71	30.33	29.98	29.78	29.31	28.01	27.82	27.41	26.99
LIVELLO TR 50 [m s.l.m.m.]	43.91	41.54	40.84	40.53	39.93	37.74	37.64	37.75	37.69	36.84	36.60	36.43	34.29	33.29	32.31	31.63	31.18	31.89	31.70	31.33	30.95	30.61	29.99	29.59	29.97	29.22	29.21	29.00
LIVELLO TR 200 [m s.l.m.m.]	44.13	41.78	41.07	40.63	39.92	37.82	38.11	38.01	37.96	37.01	36.79	36.59	34.29	33.28	32.34	31.74	32.10	31.75	31.57	31.15	30.74	30.13	29.96	29.22	29.53	29.25	
LIVELLO TR 500 [m s.l.m.m.]	44.25	41.87	41.15	40.60	39.87	37.82	38.29	38.19	38.13	37.11	36.88	36.69	34.34	33.33	32.50	32.48	32.23	31.84	31.47	31.29	30.81	30.22	30.03	29.36	28.42	28.32	

KEY PLAN Scala - 1:2.000

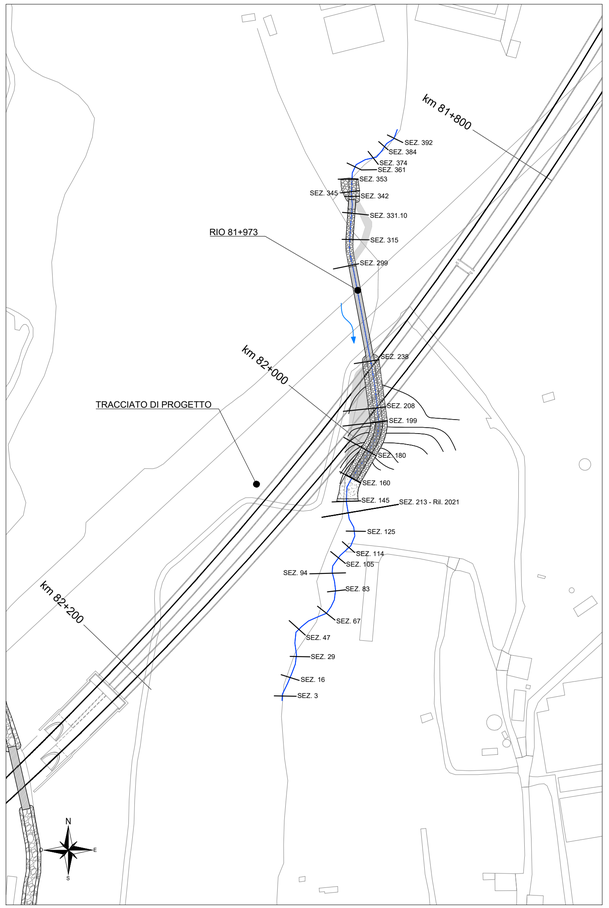

LEGENDA

- 97.48 — LIVELLO TR500
- 97.38 — LIVELLO TR200
- 97.28 — LIVELLO TR50
- THALWEG
- PROFILO TERRENO ANTE OPERAM
- PROFILO TERRENO DI PROGETTO
- SEZIONE X — n° SEZIONE

COMMITTENTE:

RFI RETE FERROVIARIA ITALIANA
GRUPPO FERROVIE DELLO STATO ITALIANE

PROGETTAZIONE:

ITALFERR
GRUPPO FERROVIE DELLO STATO ITALIANE

U.O. PROGETTAZIONE INTEGRATA NORD

PROGETTO DEFINITIVO

RADDOPPIO DELLA LINEA GENOVA - VENTIMIGLIA

TRATTA FINALE LIGURE - ANDORA

ELABORATI DI IDROLOGIA E IDRAULICA

Rio - pk 81+972
Profili di rigurgito (Modello 2D) - Tr 50, 200, 500 anni - post operam

SCALA: varie

COMMESSA	LOTTO	FASE	ENTE	TIPO DOC.	OPERA/DISCIPLINA	PROGR.	REV.
IV0I	00	D	26	FZ	ID0202	002	A

Rev.	Descrizione	Redatto	Data	Verificato	Data	Approvato	Data	Autorizzato Data
A	Emissione esecutiva	D.Polverelli	Gen. 2022	L. Barni	Gen. 2022	G. Fadda	Gen. 2022	A. Perego Gen. 2022

File: IV0I00D26FZID0202002A.DWG — n. Elab.: