


RIO AIVEGLIO

PROFILI LONGITUDINALI DI FONDO ALVEO CON LIVELLO IDRICO TR500, TR200 E TR50  
SCALA X 1:2.000 SCALA Y 1:200

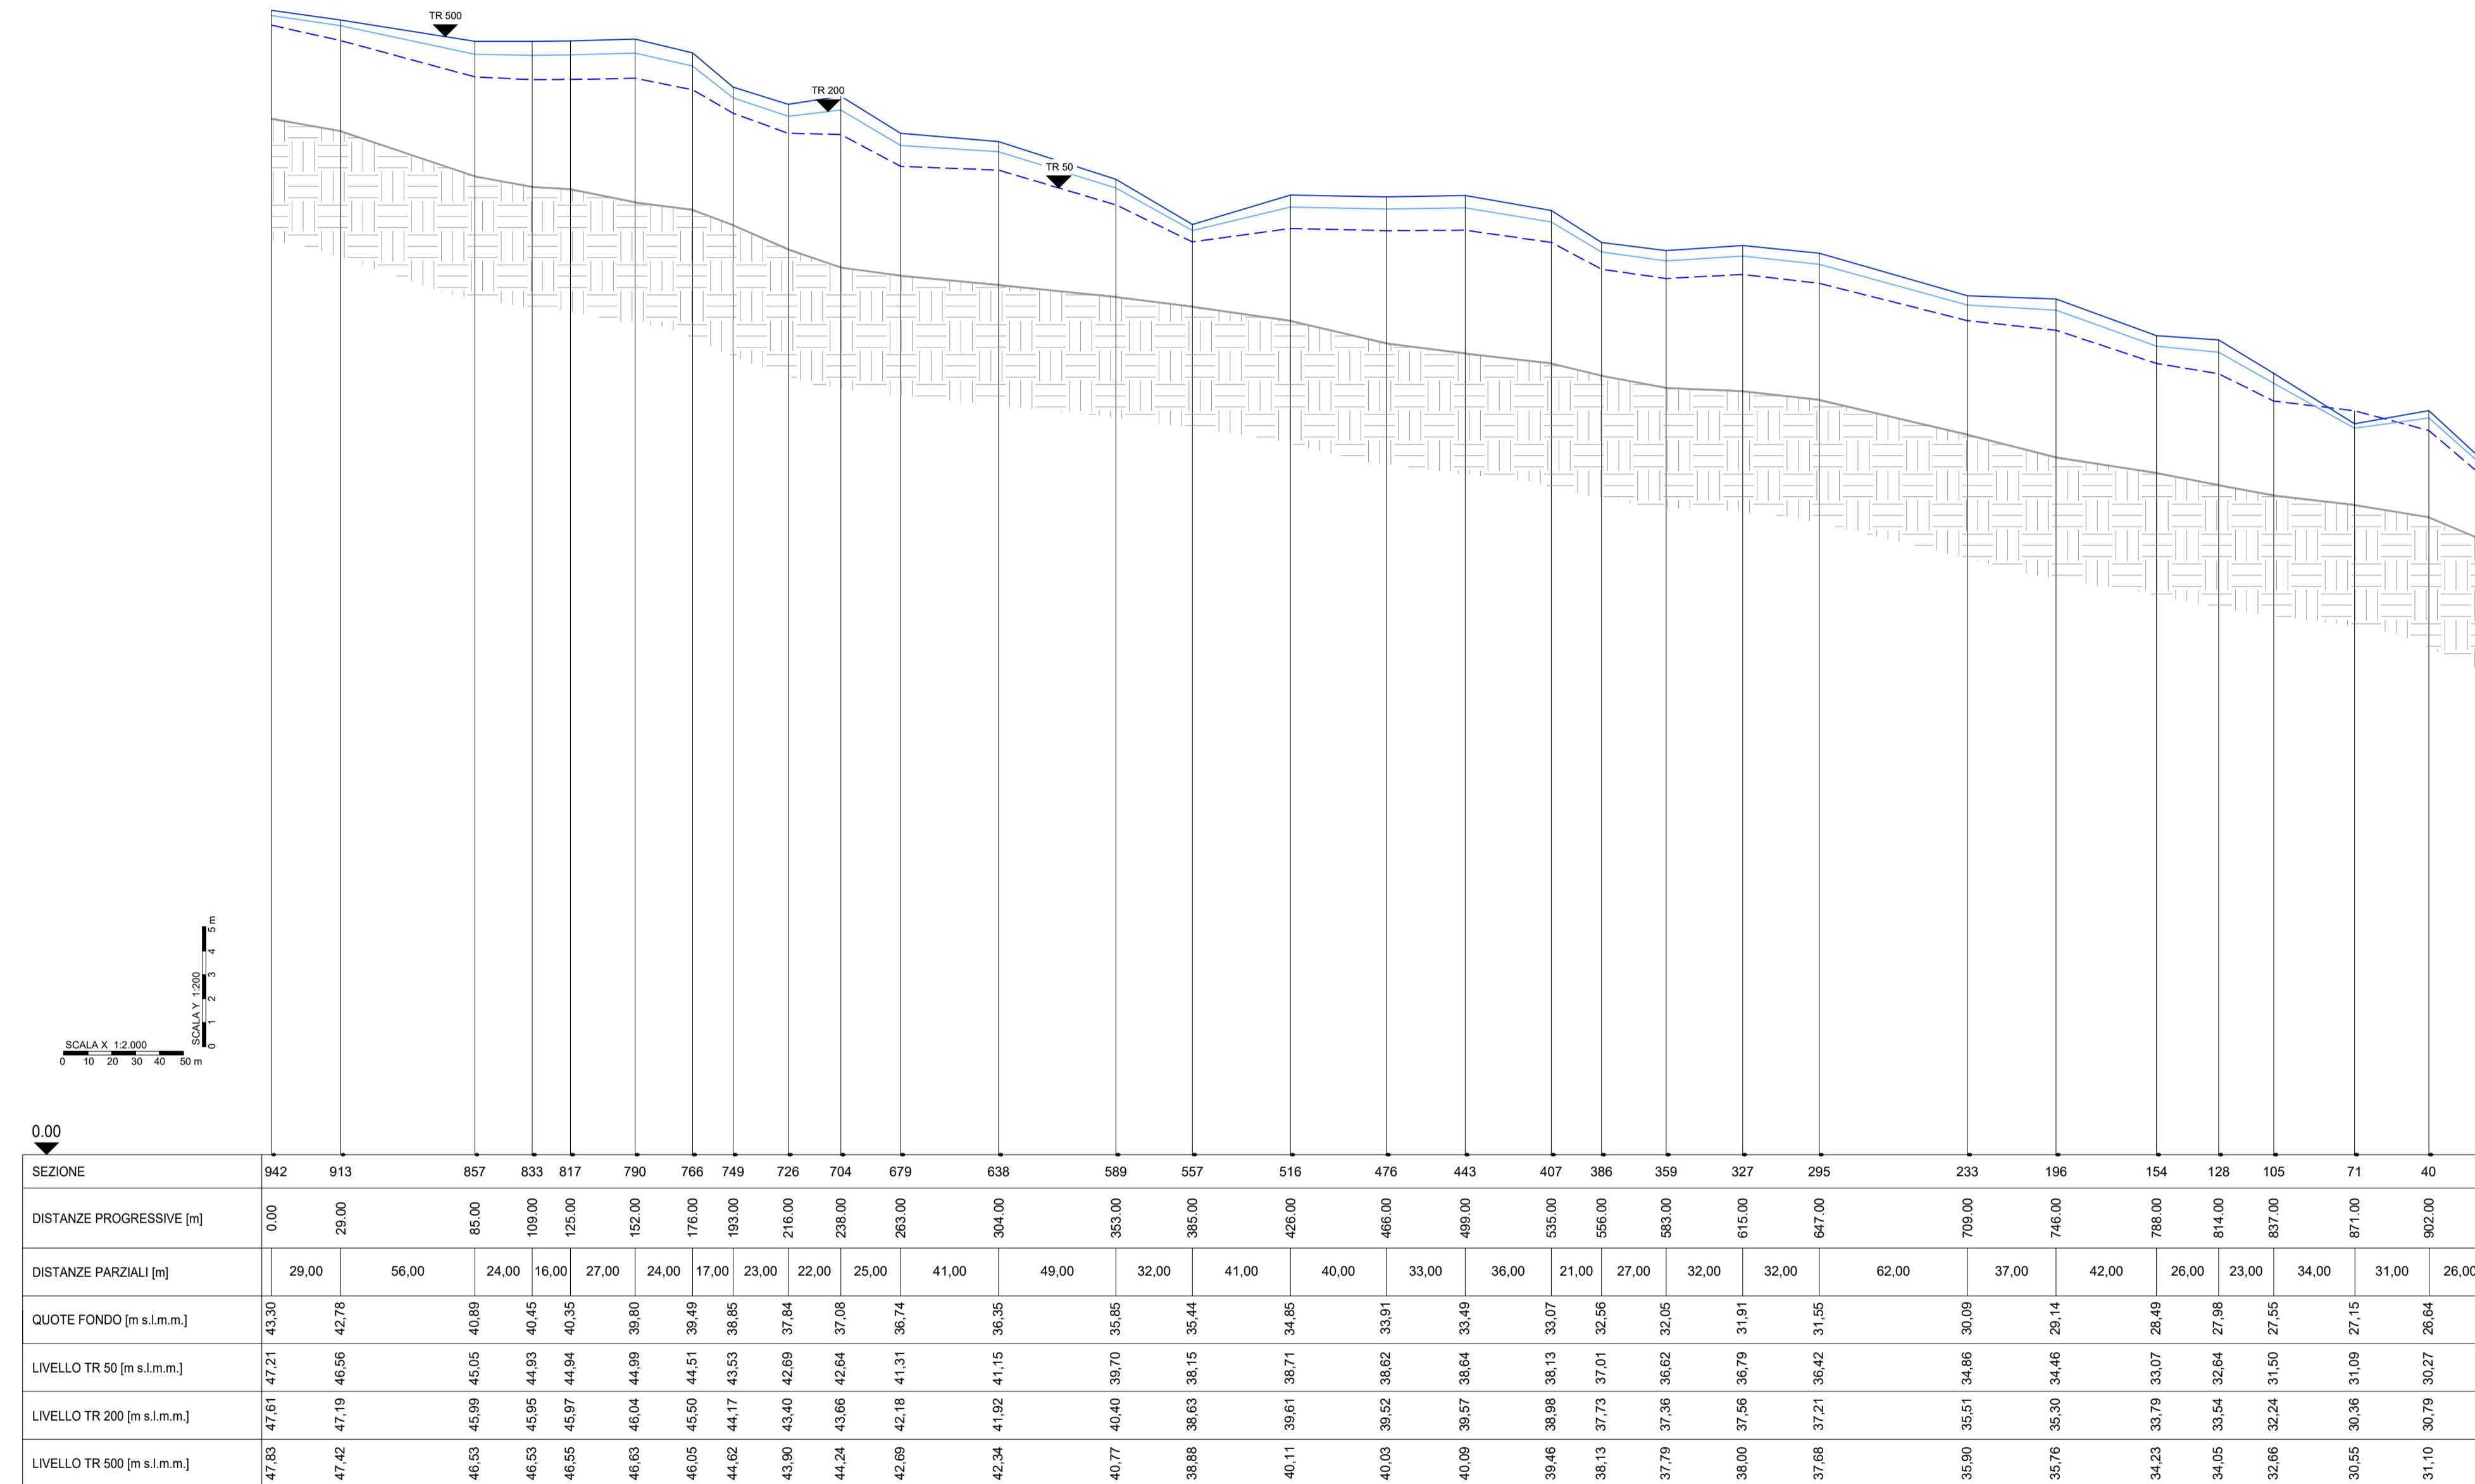

**LEGENDA**

- LIVELLO TR500
- LIVELLO TR200
- LIVELLO TR50
- SEZIONE

SEZIONE X      n° SEZIONE



COMMITTENTE:

PROGETTAZIONE:

**U.O. PROGETTAZIONE INTEGRATA NORD**

**PROGETTO DEFINITIVO**

**RADDOPPIO DELLA LINEA GENOVA - VENTIMIGLIA**

**TRATTA FINALE LIGURE - ANDORA**

ELABORATI DI IDROLOGIA E IDRAULICA  
Torrente Aiveglia (NVX3)  
profili di rigurgito (Modello 1D) - Tr 50, 200, 500 anni - ante operam

SCALA: **varie**

COMMESSA	LOTTO	FASE	ENTE	TIPO DOC.	OPERA/DISCIPLINA	PROGR.	REV.
IV01	00	D	26	FZ	ID0702	001	A

Rev.	Descrizione	Redatto	Data	Verificato	Data	Approvato	Data	Autorizzato	Data
A	Emissione esecutiva	D. Poverelli	Gen 2022	L. Barni	Gen 2022	G. Fadda	Gen 2022	A. Perego	Gen 2022

File: IV0100D26FZID0702001A.dwg      n. Elab.: X