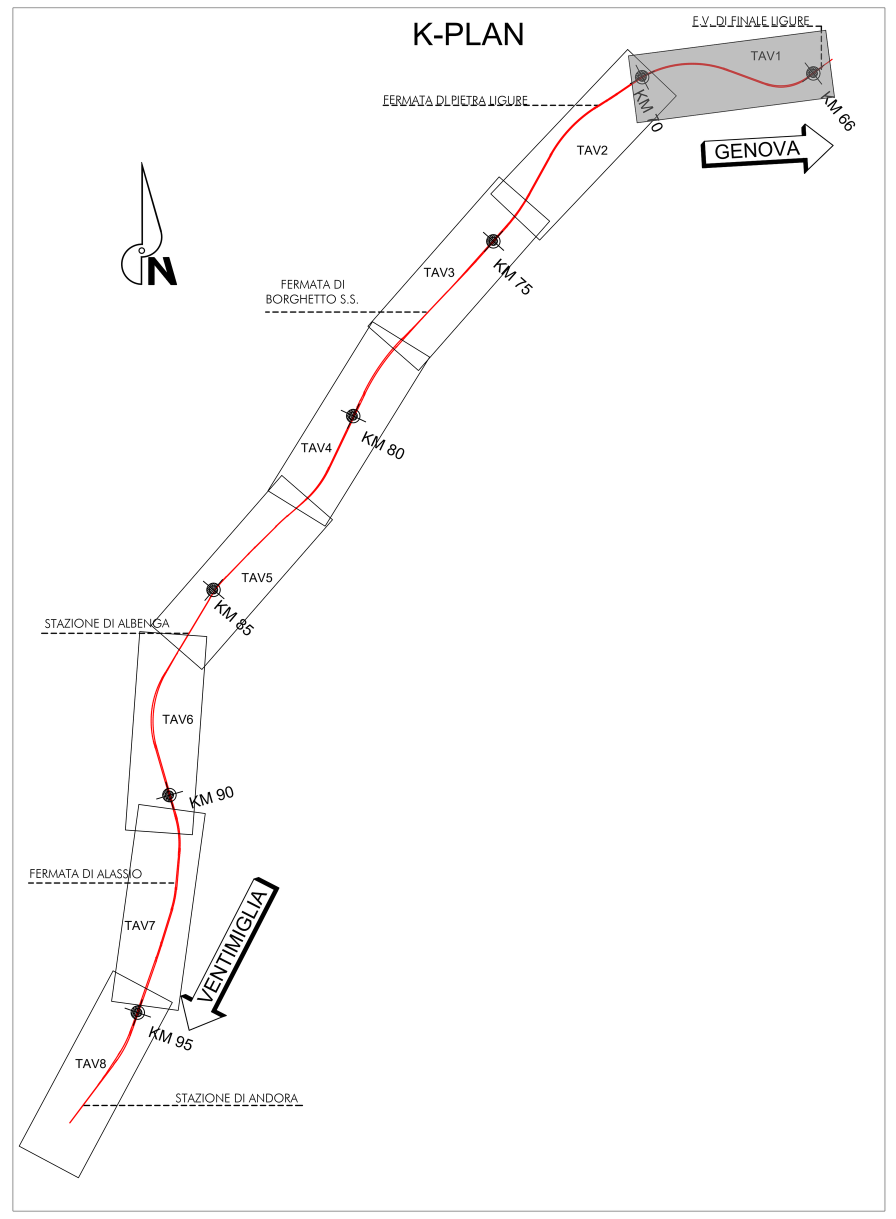

LIVELLETTE

Livelletta	Dati
1	D=-0.096 L=110.590 P=-0.867‰
2	D=-0.051 L=88.388 P=-0.580‰
3	D=0.000 L=405.319 P=0.000‰
4	D=26.250 L=3034.255 P=8.651‰
5	D=-0.000 L=198.139 P=-0.000‰

Vertice	PR	QV	R	T	F	Sv	Dp
Va1	65748.510	7.897					
Va2	65859.100	7.801	35000.000	5.018	0.000	10.035	0.02867%
Va3	65947.488	7.750	17500.000	5.079	0.001	10.158	0.05804%
Va4	66352.807	7.750	7000.000	30.279	0.065	60.556	0.86512%
Va5	69387.062	34.000	10000.000	43.255	0.094	86.509	-0.86512%
Va6	69585.201	34.000	10000.000	44.133	0.097	88.264	-0.88268%

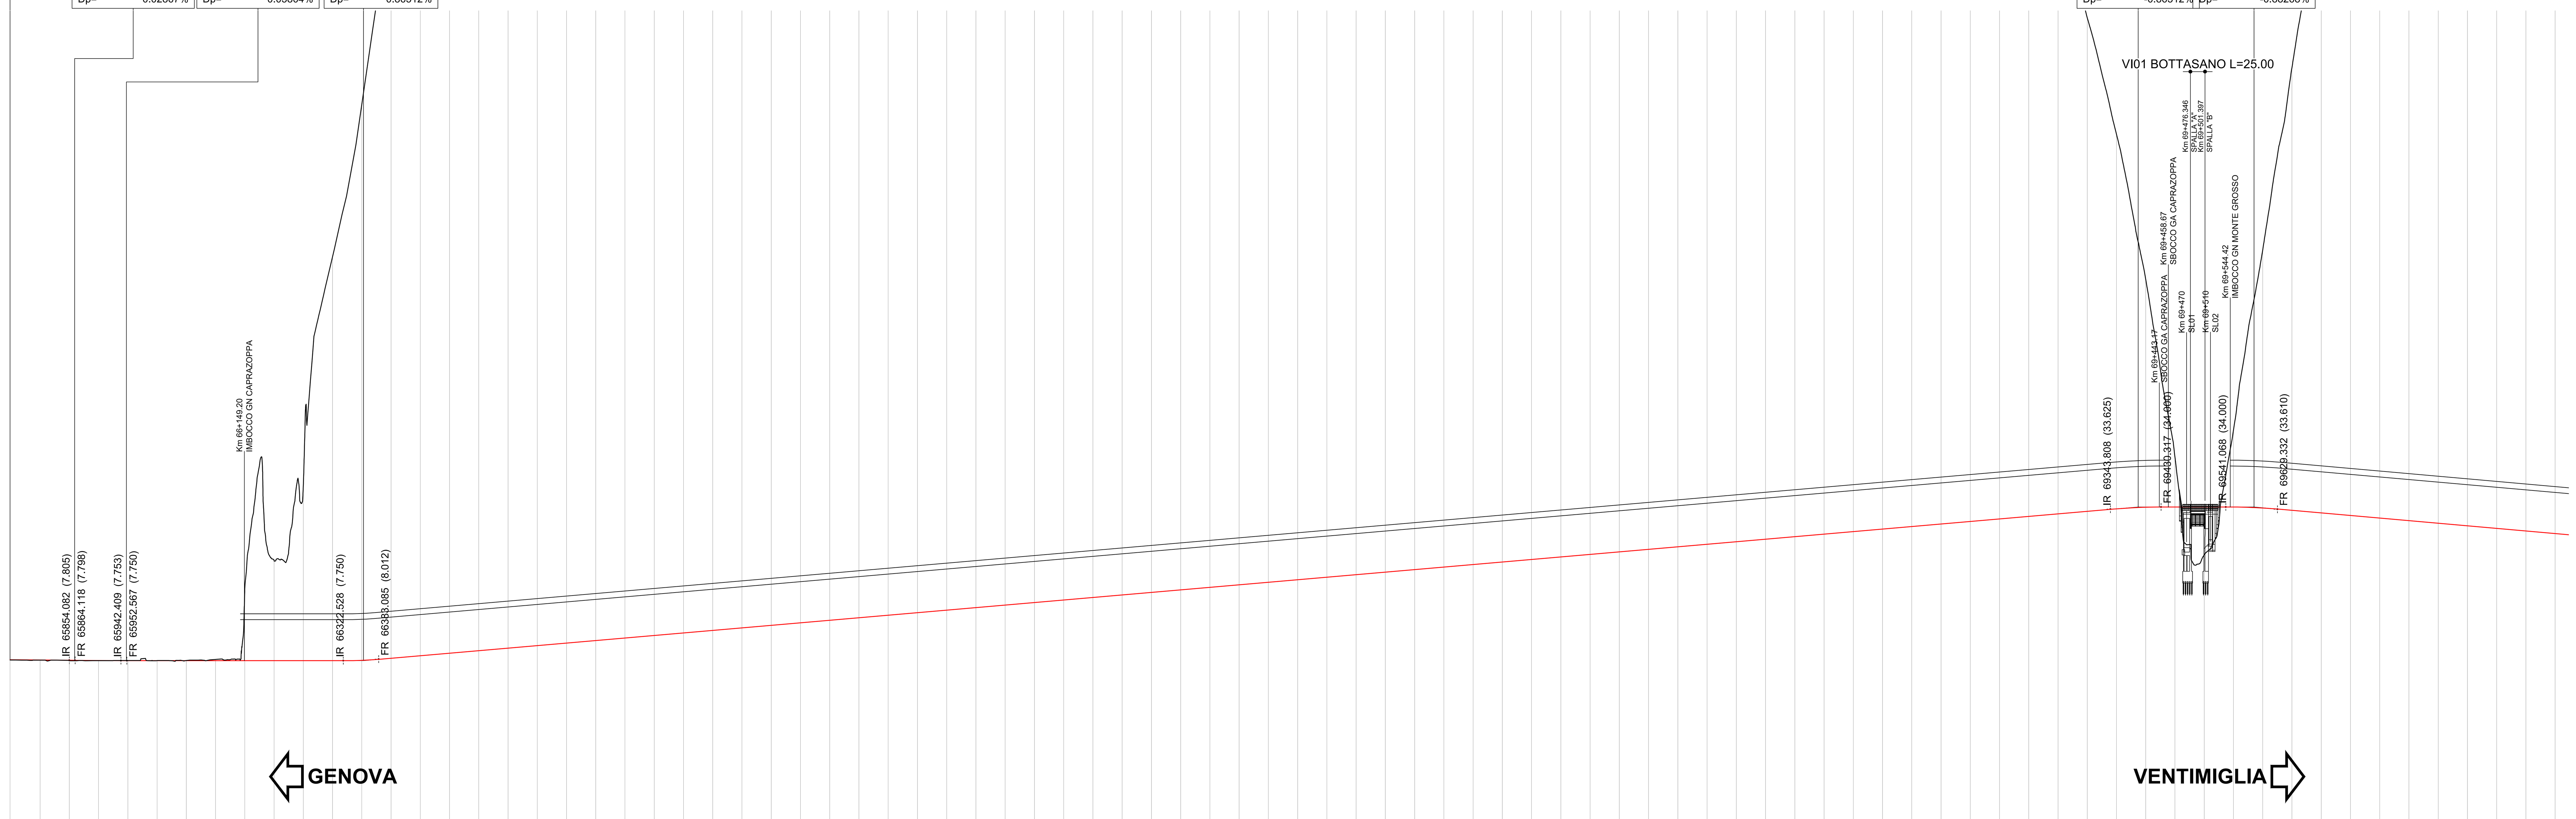

Altezze 1: 500
Lunghezze 1: 5000
Q.RIF. -30.000

No. SEZIONI	DISTANZE PROGRESSIVE	DISTANZE PARZIALI	QUOTE TERRENO	QUOTE PROGETTO
1	65748.510	51.490	7.853	7.897
2	65800.000	50.000	7.837	7.852
3	65850.000	50.000	7.767	7.809
4	65900.000	50.000	7.756	7.777
5	65950.000	50.000	7.775	7.750
6	66000.000	50.000	7.767	7.750
7	66050.000	50.000	7.778	7.750
8	66100.000	50.000	7.951	7.750
9	66150.000	50.000	20.116	7.750
10	66200.000	50.000	24.861	7.750
11	66250.000	50.000	37.670	7.750
12	66300.000	50.000	76.768	7.750
13	66350.000	50.000	102.731	7.804
14	66400.000	50.000	135.463	8.158
15	66450.000	50.000	155.722	8.590
16	66500.000	50.000	154.915	9.023
17	66550.000	50.000	171.462	9.456
18	66600.000	50.000	194.406	9.888
19	66650.000	50.000	201.759	10.321
20	66700.000	50.000	204.200	10.753
21	66750.000	50.000	231.511	11.186
22	66800.000	50.000	236.258	11.618
23	66850.000	50.000	237.942	12.051
24	66900.000	50.000	239.627	12.484
25	66950.000	50.000	241.311	12.916
26	67000.000	50.000	251.406	13.349
27	67050.000	50.000	263.612	13.781
28	67100.000	50.000	275.952	14.214
29	67150.000	50.000	283.725	14.646
30	67200.000	50.000	265.297	15.079
31	67250.000	50.000	240.636	15.511
32	67300.000	50.000	218.064	15.944
33	67350.000	50.000	199.423	16.377
34	67400.000	50.000	201.020	16.809
35	67450.000	50.000	219.655	17.242
36	67500.000	50.000	236.709	17.674
37	67550.000	50.000	241.837	18.107
38	67600.000	50.000	237.434	18.539
39	67650.000	50.000	236.992	18.972
40	67700.000	50.000	243.844	19.404
41	67750.000	50.000	257.855	19.837
42	67800.000	50.000	264.783	20.270
43	67850.000	50.000	269.737	20.702
44	67900.000	50.000	277.002	21.135
45	67950.000	50.000	283.347	21.567
46	68000.000	50.000	286.387	22.000
47	68050.000	50.000	285.034	22.432
48	68100.000	50.000	279.577	22.865
49	68150.000	50.000	273.822	23.298
50	68200.000	50.000	267.635	23.730
51	68250.000	50.000	258.890	24.163
52	68300.000	50.000	240.466	24.595
53	68350.000	50.000	221.743	25.028
54	68400.000	50.000	217.938	25.460
55	68450.000	50.000	221.982	25.893
56	68500.000	50.000	228.658	26.325
57	68550.000	50.000	234.189	26.758
58	68600.000	50.000	235.767	27.191
59	68650.000	50.000	235.679	27.623
60	68700.000	50.000	231.407	28.056
61	68750.000	50.000	219.980	28.488
62	68800.000	50.000	206.001	28.921
63	68850.000	50.000	195.053	29.353
64	68900.000	50.000	176.491	29.786
65	68950.000	50.000	161.533	30.218
66	69000.000	50.000	168.867	30.651
67	69050.000	50.000	183.919	31.084
68	69100.000	50.000	185.214	31.516
69	69150.000	50.000	166.731	31.949
70	69200.000	50.000	157.432	32.381
71	69250.000	50.000	138.111	32.814
72	69300.000	50.000	117.566	33.246
73	69350.000	50.000	97.662	33.677
74	69400.000	50.000	72.875	33.954
75	69450.000	50.000	42.492	34.000
76	69500.000	50.000	25.841	34.000
77	69550.000	50.000	47.126	33.996
78	69600.000	50.000	77.927	33.826
79	69650.000	50.000	109.110	33.428
80	69700.000	50.000	54.484	32.986
81	69750.000	50.000	63.515	32.545
82	69800.000	50.000	83.804	32.104
83	69850.000	50.000	106.879	31.662
84	69900.000	50.000	142.152	31.221
85	69950.000	50.000	176.095	30.780
86	70000.000	50.000	208.065	30.338
87	70050.000	50.000	241.550	29.897
88	70100.000		281.849	29.456

ETTOMETRICHE: 658, 659, 660, 661, 662, 663, 664, 665, 666, 667, 668, 669, 670, 671, 672, 673, 674, 675, 676, 677, 678, 679, 680, 681, 682, 683, 684, 685, 686, 687, 688, 689, 690, 691, 692, 693, 694, 695, 696, 697, 698, 699, 700, 701

AND. PLAN.: L=27.75 R=7143.00; L=20.00; L=93.37; L=48.00; L=68.80 R=2265.00; L=48.00; L=80.01; L=150.00; R=960.00 L=835.89; L=150.00; L=770.26; L=184.00; L=1942.76 R=2250.00

SOPRAELEVAZIONI (Destro / Sinistro): 20; 60; 150; 115

VELOCITA' (Vt): 140; 140; 190

COMMITTENTE:

RFI RETE FERROVIARIA ITALIANA
GRUPPO FERROVIE DELLO STATO ITALIANE

PROGETTAZIONE:

ITALFERR
GRUPPO FERROVIE DELLO STATO ITALIANE

U.O. PROGETTAZIONE INTEGRATA NORD

PROGETTO DEFINITIVO

RADDOPPIO DELLA LINEA GENOVA - VENTIMIGLIA

TRATTA FINALE LIGURE - ANDORA

TRACCIATO FERROVIARIO

Plano-Profilo di progetto su ortofoto con opere Tav. 1/8

SCALA: 1:5000

COMMESSA	LOTTO	FASE	ENTE	TIPO DOC.	OPERA/DISCIPLINA	PROGR.	REV.
IV0I	00	D	26	L5	IF0001	001	B

Rev.	Descrizione	Redatto	Data	Verificato	Data	Approvato	Data	Autorizzato Data
A	Emissione esecutiva	F. Eusepi	Dic. 2021	A. Parravicini	Dic. 2021	G. Fadda	Dic. 2021	A. Perego Gen.2022
B	Emissione esecutiva	F. Eusepi	Gen. 2022	A. Parravicini	Gen. 2022	G. Fadda	Gen. 2022	

File: IV0I00D26L5IF0001001B.DWG | n. Elab.: