
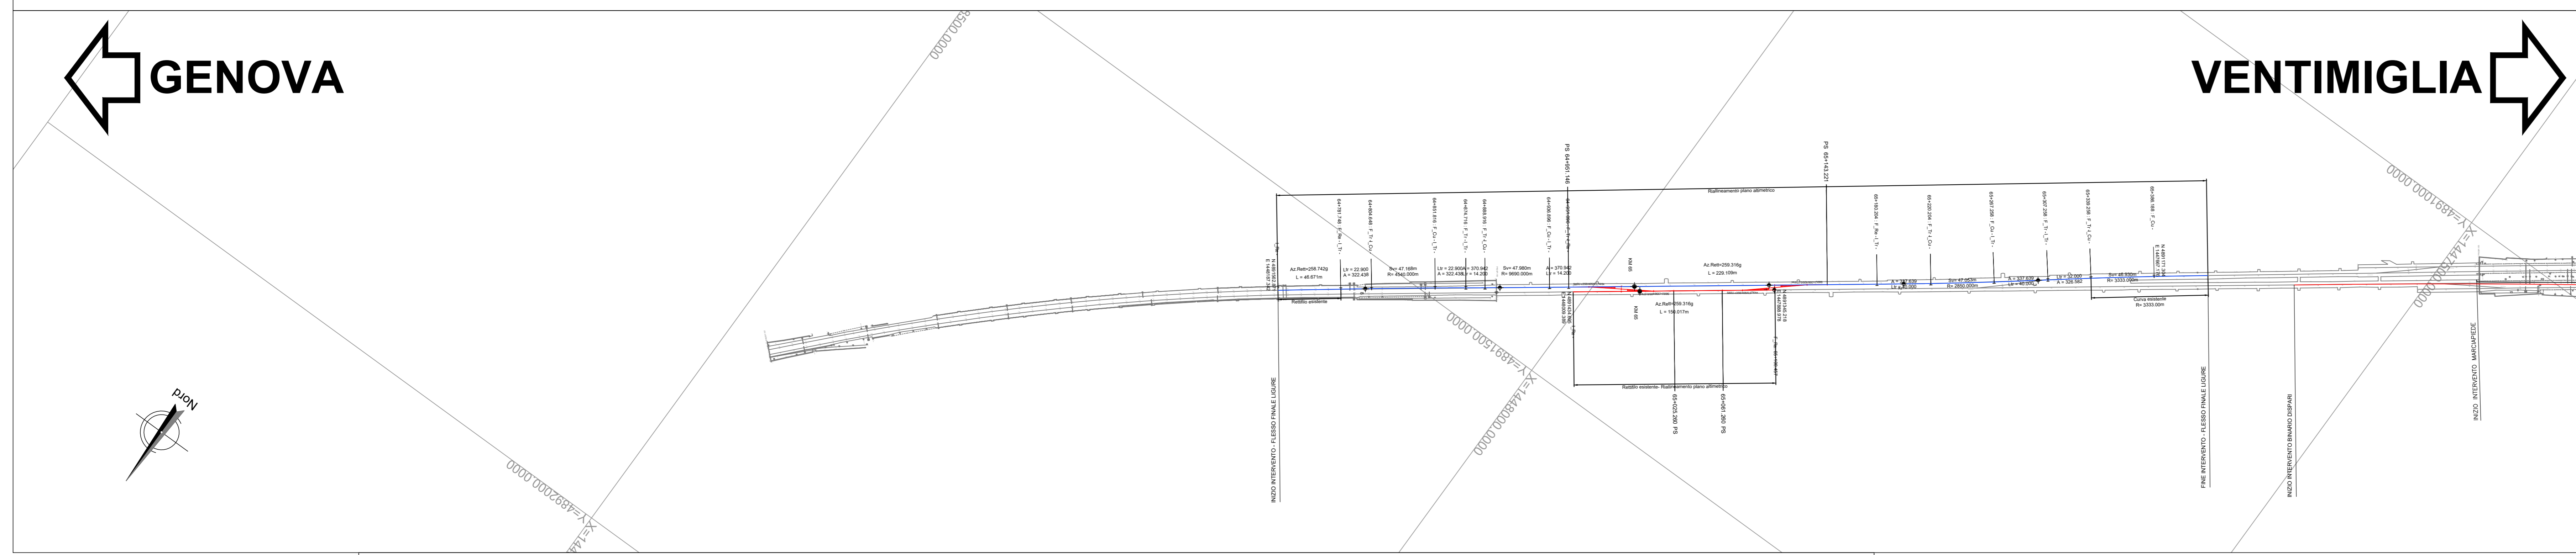
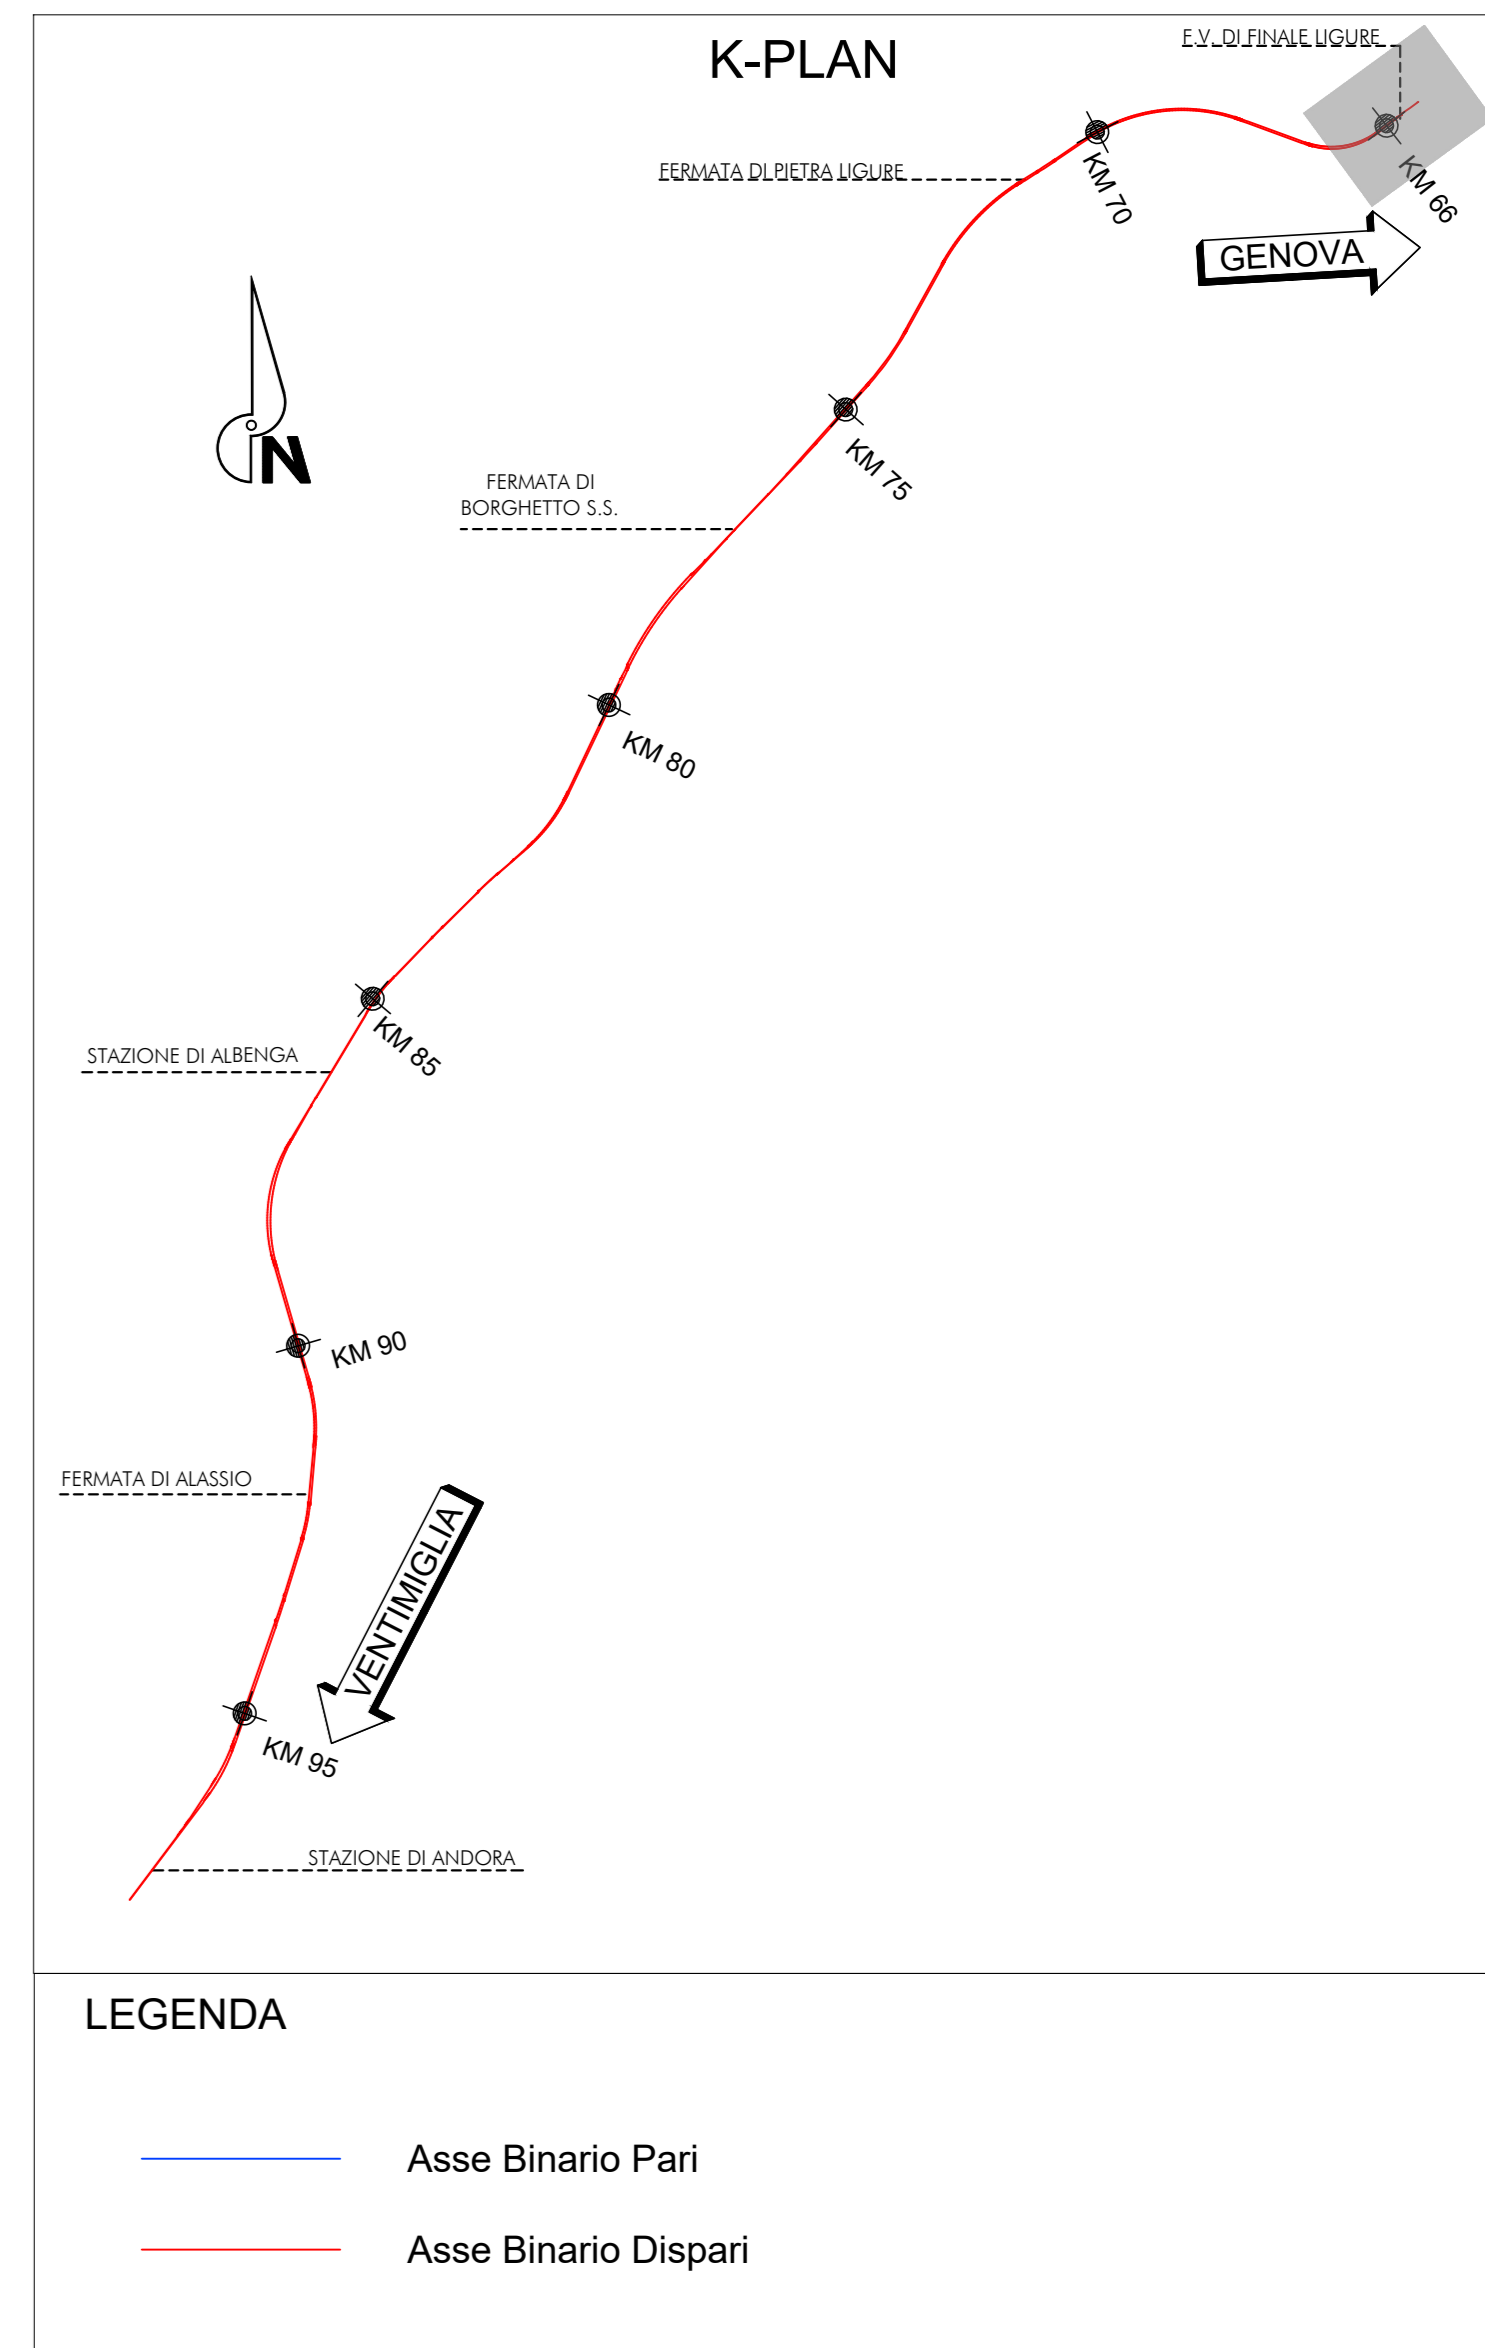


FLESSO ASSE PARI


Xv	1448187.342	Nv	1	Nv	2	Nv	3	Nv	4	Xv	1447687.176
Yv	4891562.871	Xv	1448113074	Xv	1448044787	Xv	1447779247	Xv	1447692751	Yv	4891171.304
Az.In	158741782.569544	Yv	4891506637	Yv	4891456070	Yv	4891259248	Yv	4891190776	Az.Out	15731281.22982
		Alfa_Tot	0.982204	Alfa_Tot	0.608511	Alfa_Tot	1.944552	Alfa_Tot	1.201904		
		Az.Out	159724341.722031	Az.In	159724341.722031	Az.In	159915822.729113	Az.In	15731281.22982	Az.Out	158573269.27214
		Lr	22.900	Lr	14.200	Lr	40.000	Lr	32.000		
		R(m)	4545.000	R(m)	8990.000	R(m)	2850.000	R(m)	2333.000		
		Lor(m)	47.168	Lor(m)	47.980	Lor(m)	47.563	Lor(m)	46.930		
		Alfa	0.661	Alfa	0.315	Alfa	1.051	Alfa	0.866		
		Lr	22.900	Lr	14.200	Lr	40.000	Lr	32.000		

INIZIO	-	N. VPI	1	N. VPI	2	N. VPI	3	FINE	-
Pi_I	64735078	PR	64811.827	PR	64904.120	PR	65242.516	Pi_Fin	65386188
Qi	12003	QV	11.985	QV	9.728	QV	8.925	Qf	8925
		Pc	-0.0024	Pc	-0.00253	Pc	-0.00598		
		Pu	-0.00253	Pu	-0.00098	Pu	-0.00599		
		DP	0.00220	DP	0.00344	DP	0.00039		
		R	4900.000	R	5100.000	R	42000.000		
		T	5.633	T	8.785	T	10.151		
		F	0.003	F	0.008	F	0.001		
		Pi_I	64806.194	Pi_I	64885.345	Pi_I	65232.368		
		Pi_T	64817.460	Pi_T	64812.914	Pi_T	65252.666		

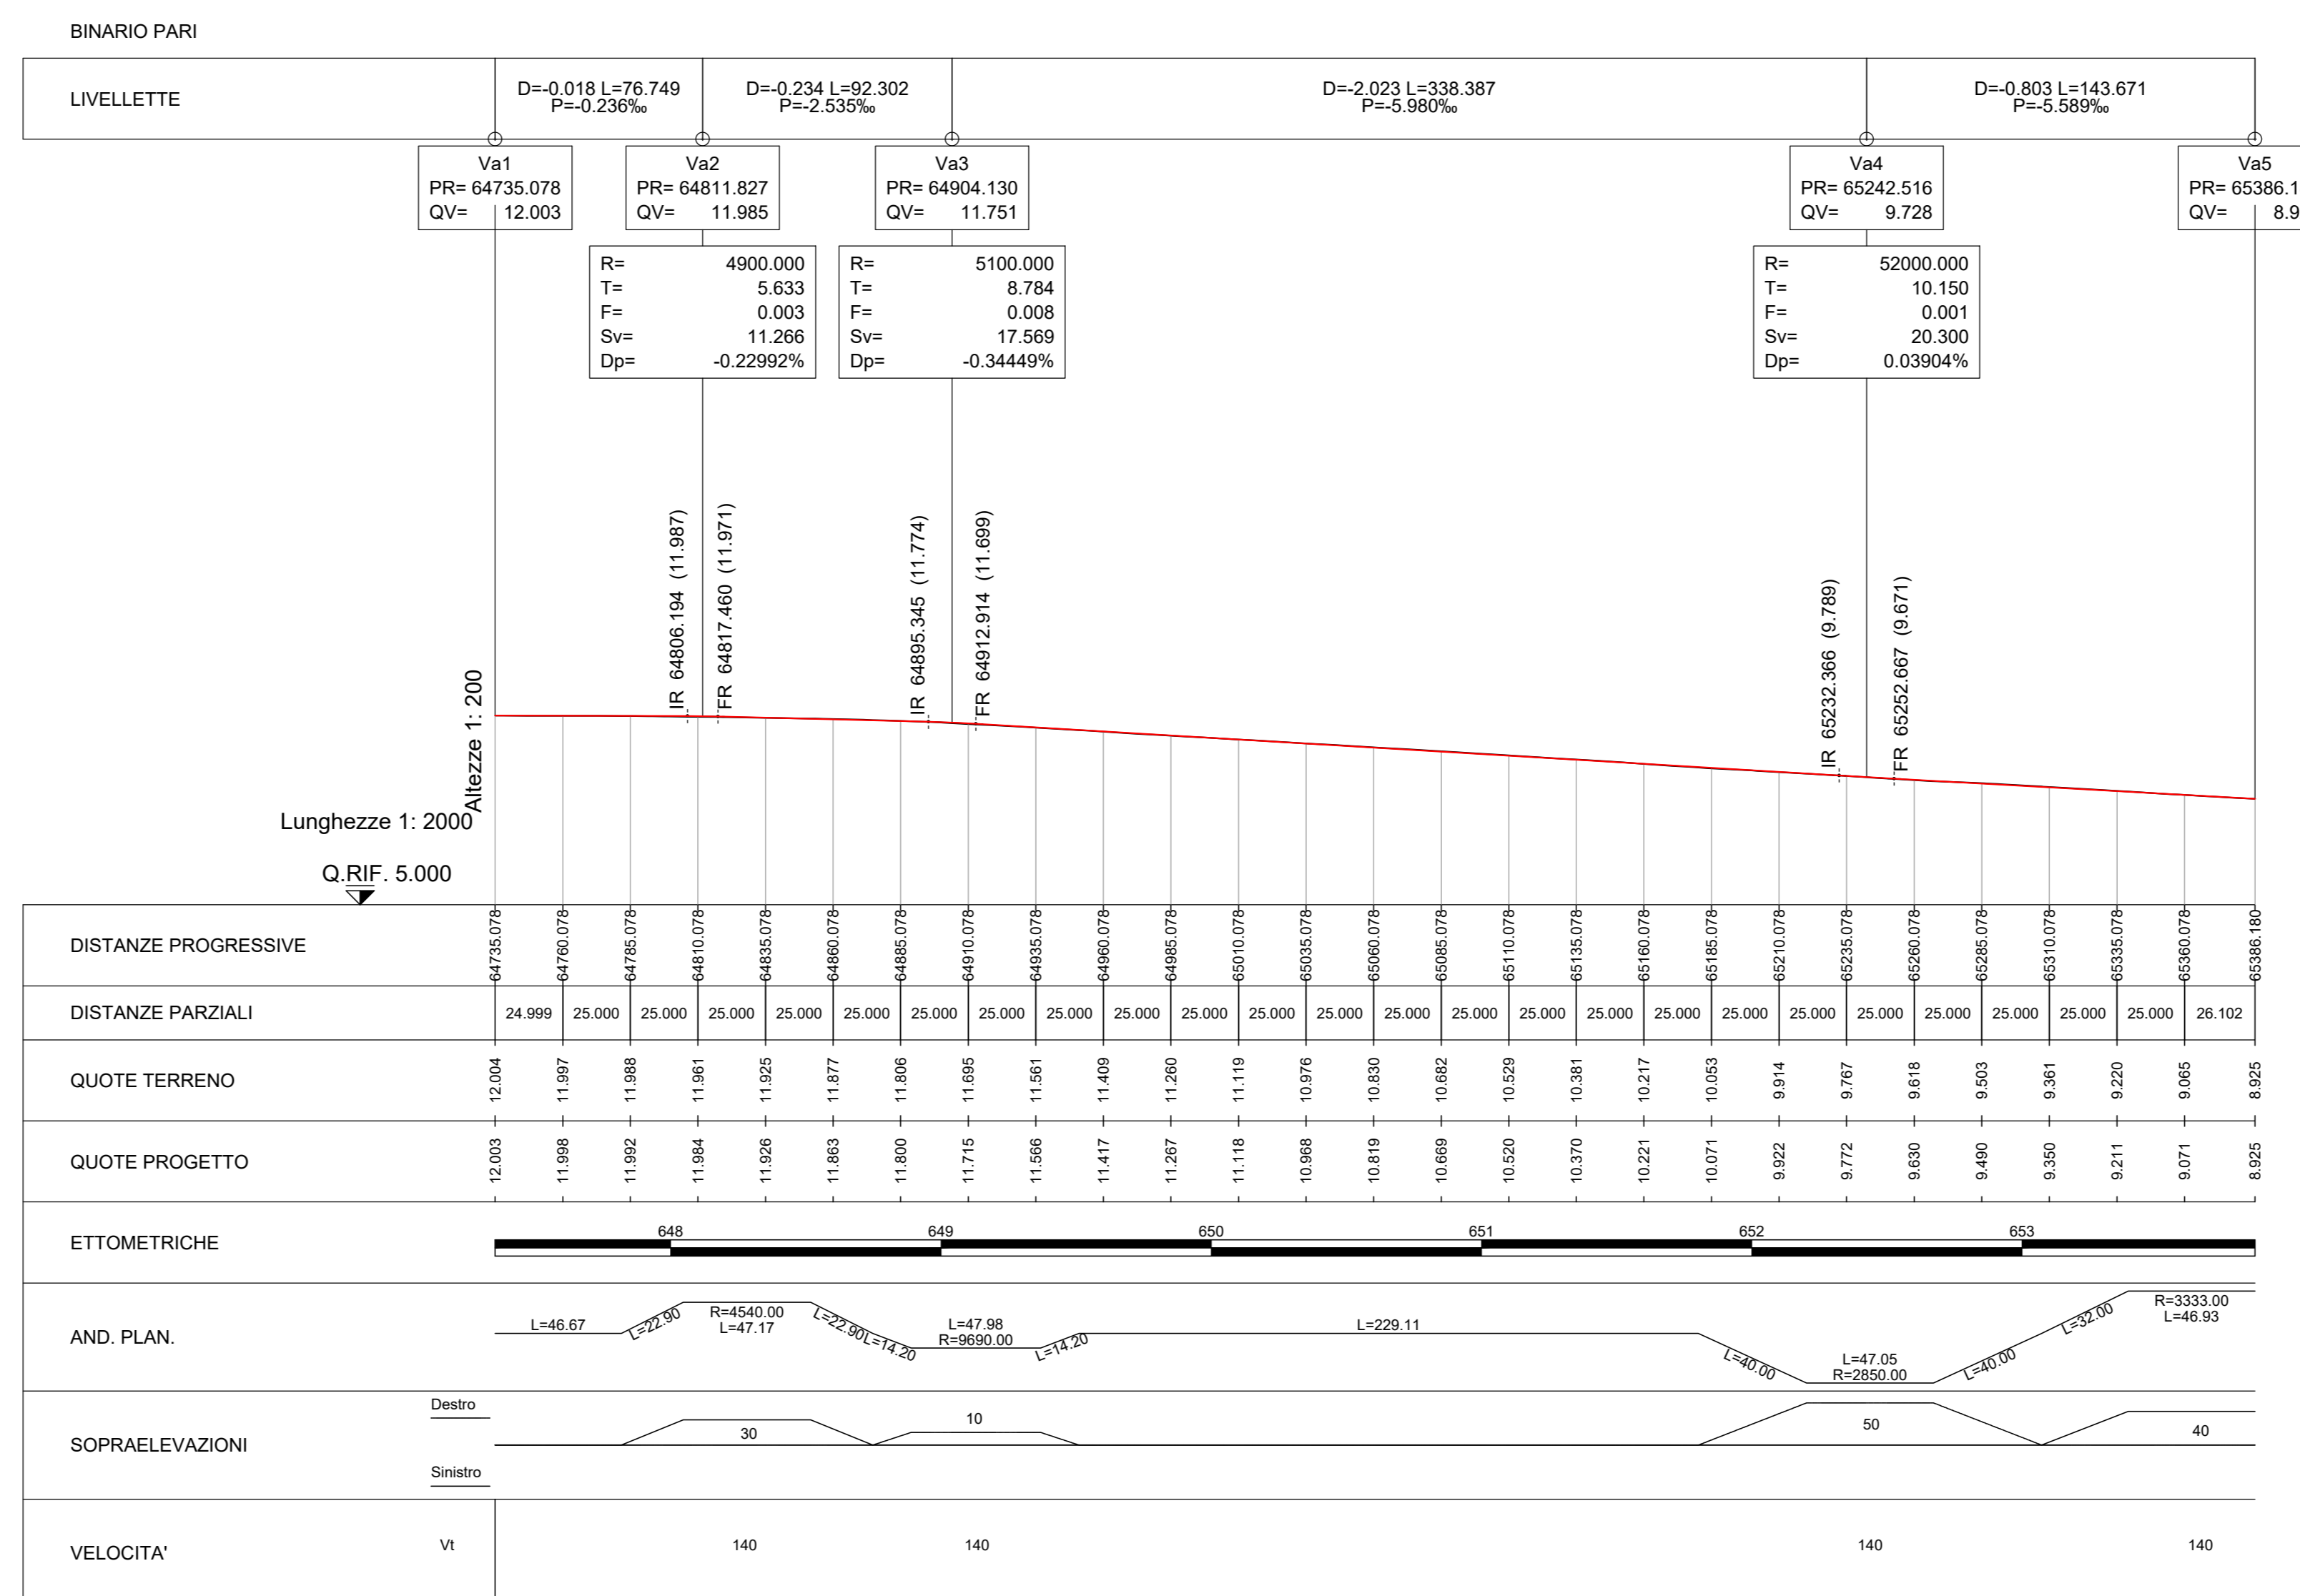

FLESSO ASSE DISPARI

Xv	1448009.390	Xv	1447688.978
Yv	4897434.096	Yv	4891345.218
Az.In	15915822.729113		
INIZIO	-	FINE	-
Pi_I	64950441	Pi_Fin	65129396
Qi	11451	Qf	10554

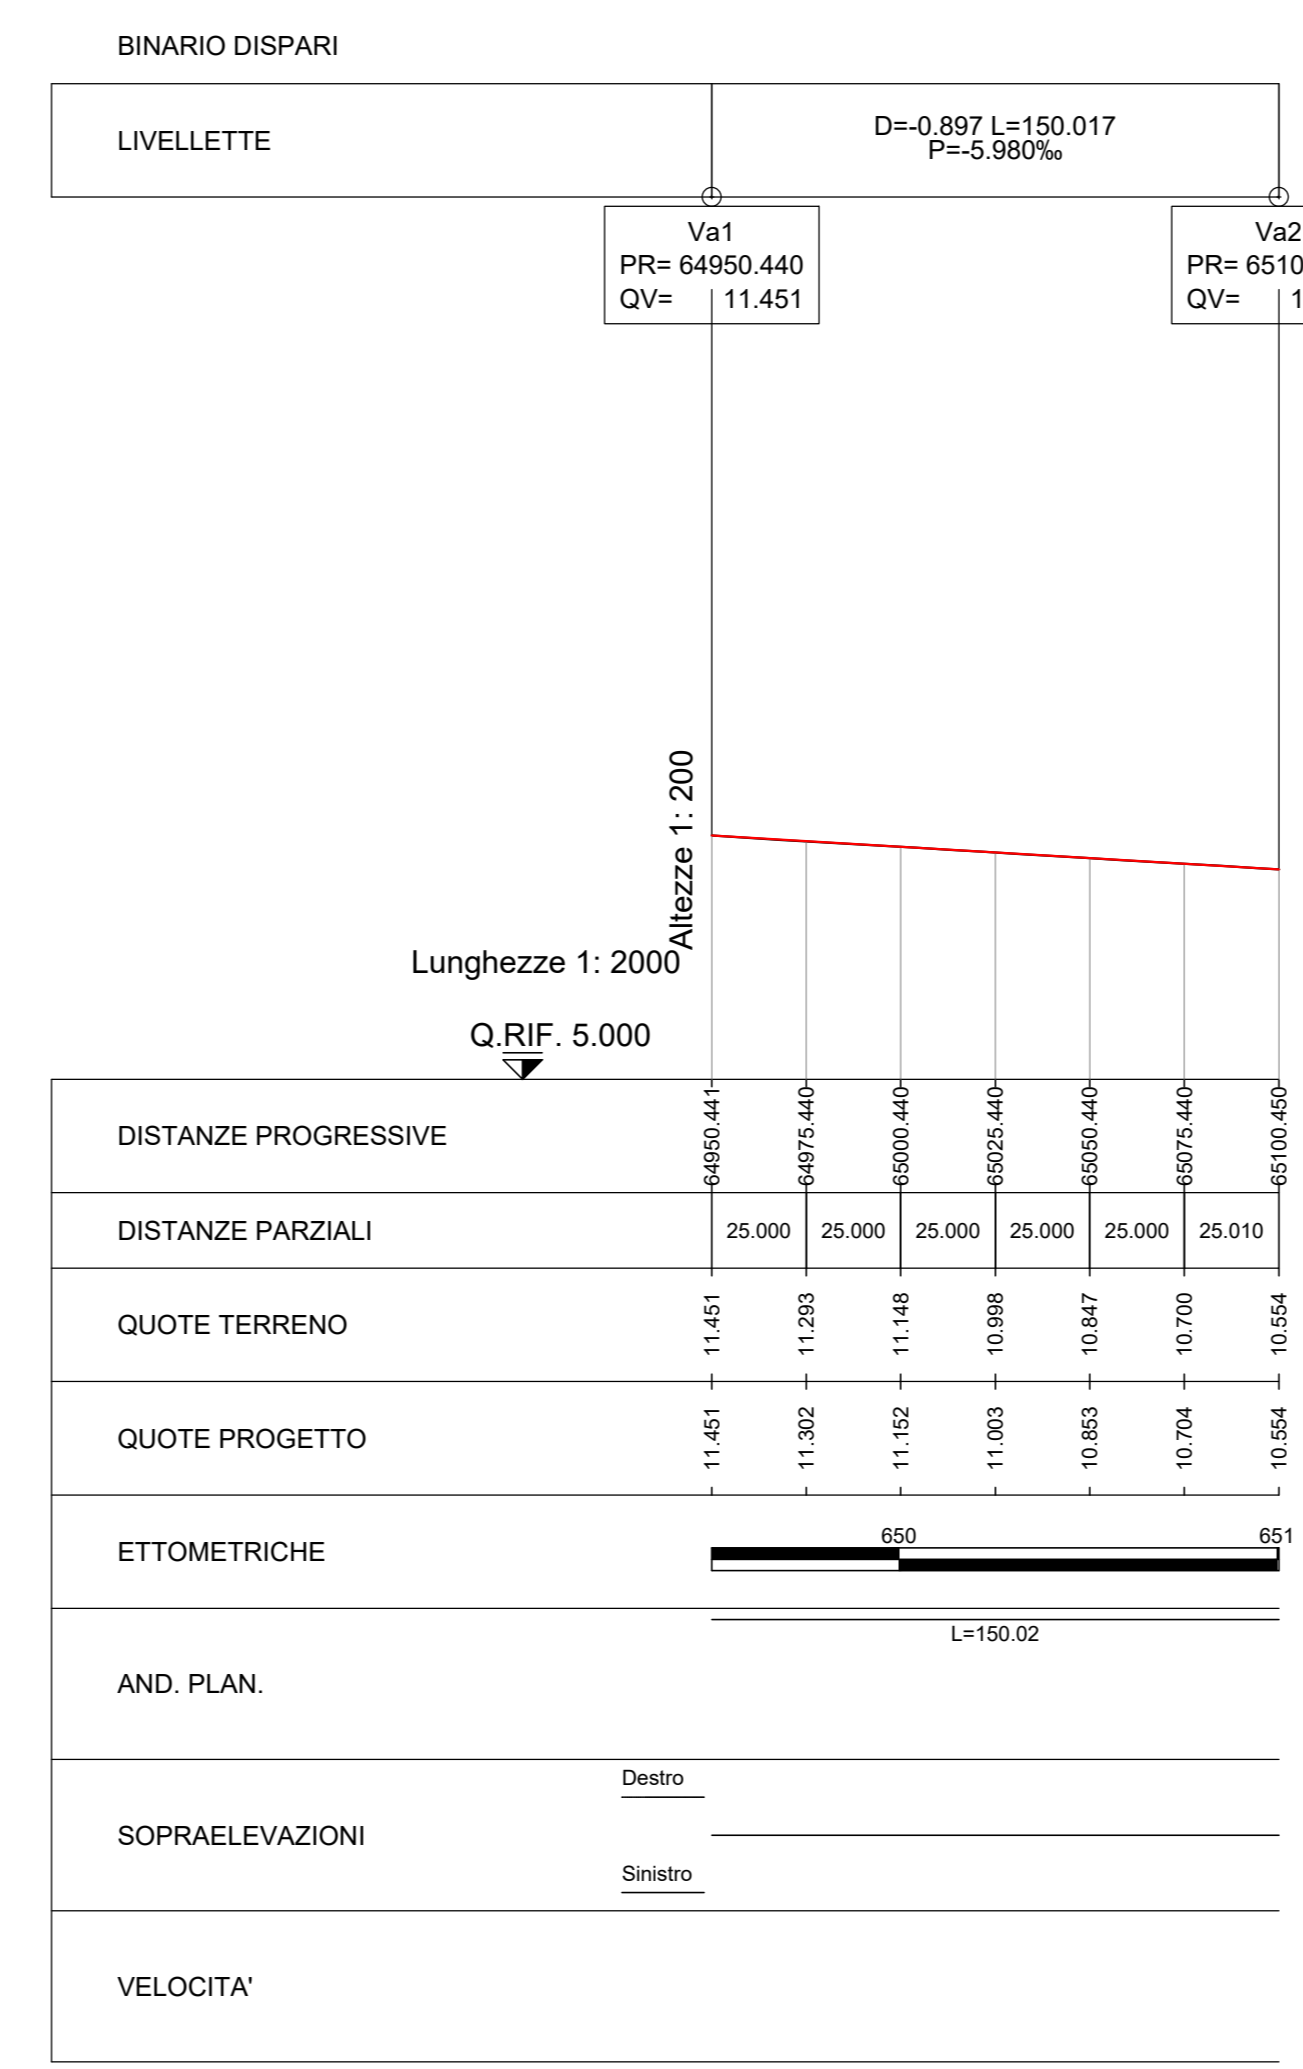

COMMITTENTE: **RFI** RETE FERROVIARIA ITALIANA

PROGETTAZIONE: **ITALFERR**

U.O. PROGETTAZIONE INTEGRATA NORD

PROGETTO DEFINITIVO

RADDOPPIO DELLA LINEA GENOVA - VENTIMIGLIA

TRATTA FINALE LIGURE - ANDORA

TRACCIATO FERROVIARIO
Piano-Profilo di Tracciamento - Flesso a Finale Ligure

SCALA: 1:2000/200

COMMESSA LOTTO FASE ENTE TIPO DOC. OPERA/DISCIPLINA Progr. REV.

1V01 00 D 26 L6 1F0000 001 A

Rev.	Descrizione	Redatto	Data	Verificato	Data	Approvato	Data	Autorizzato Data
A	Emissione esecutiva	F. Eusebi	Gen. 2022		Gen. 2022		Gen. 2022	Gen. 2022

File: IV0100D26L6F000001A.DWG n. Etab.: _____