



**LEGENDA**

	ASSE DI TRACCIAMENTO VIABILITA'		PISTA OCIALE
	VERTICE PLANIMETRICO		SCAVO CON CANALITTA ALLA FRANCESE
	ETIMETRICA		MURO DI SOSTEGNO
	CHEOMETRICA		CORDOLO BARRIERA A.R.
	QUOTA DI PROGETTO		RILEVATO CON ARGANELLO
	DIREZIONE		FESSO DI GUARDIA
	DIREZIONE NORD GEOGRAFICO		RECINZIONE
	PIAZZOLA INVERSIONE		FABBRICATI DA DEMOLIRE DIRETTAMENTE IMPANTATI DALLA LINEA FERROVIARIA
	LIMITE COMUNALE		FABBRICATI DA DEMOLIRE NON COMPRESI CON LA PRESSIONE E L'ESERCIZIO DELLA LINEA FERROVIARIA
	INDICAZIONE ACCESSI PRIVATI		VASCIA DI RACCOLTA E SVALTIMENTO ASSE
	LIMITE IPOTIZZATO ESTENSIONE SCAVI PROVVISORI		ACCESSO ALLA LINEA
	BARRIERA DI SICUREZZA STRADALE		DISSOLGATORI DI VELOCITA'
	OGGI		

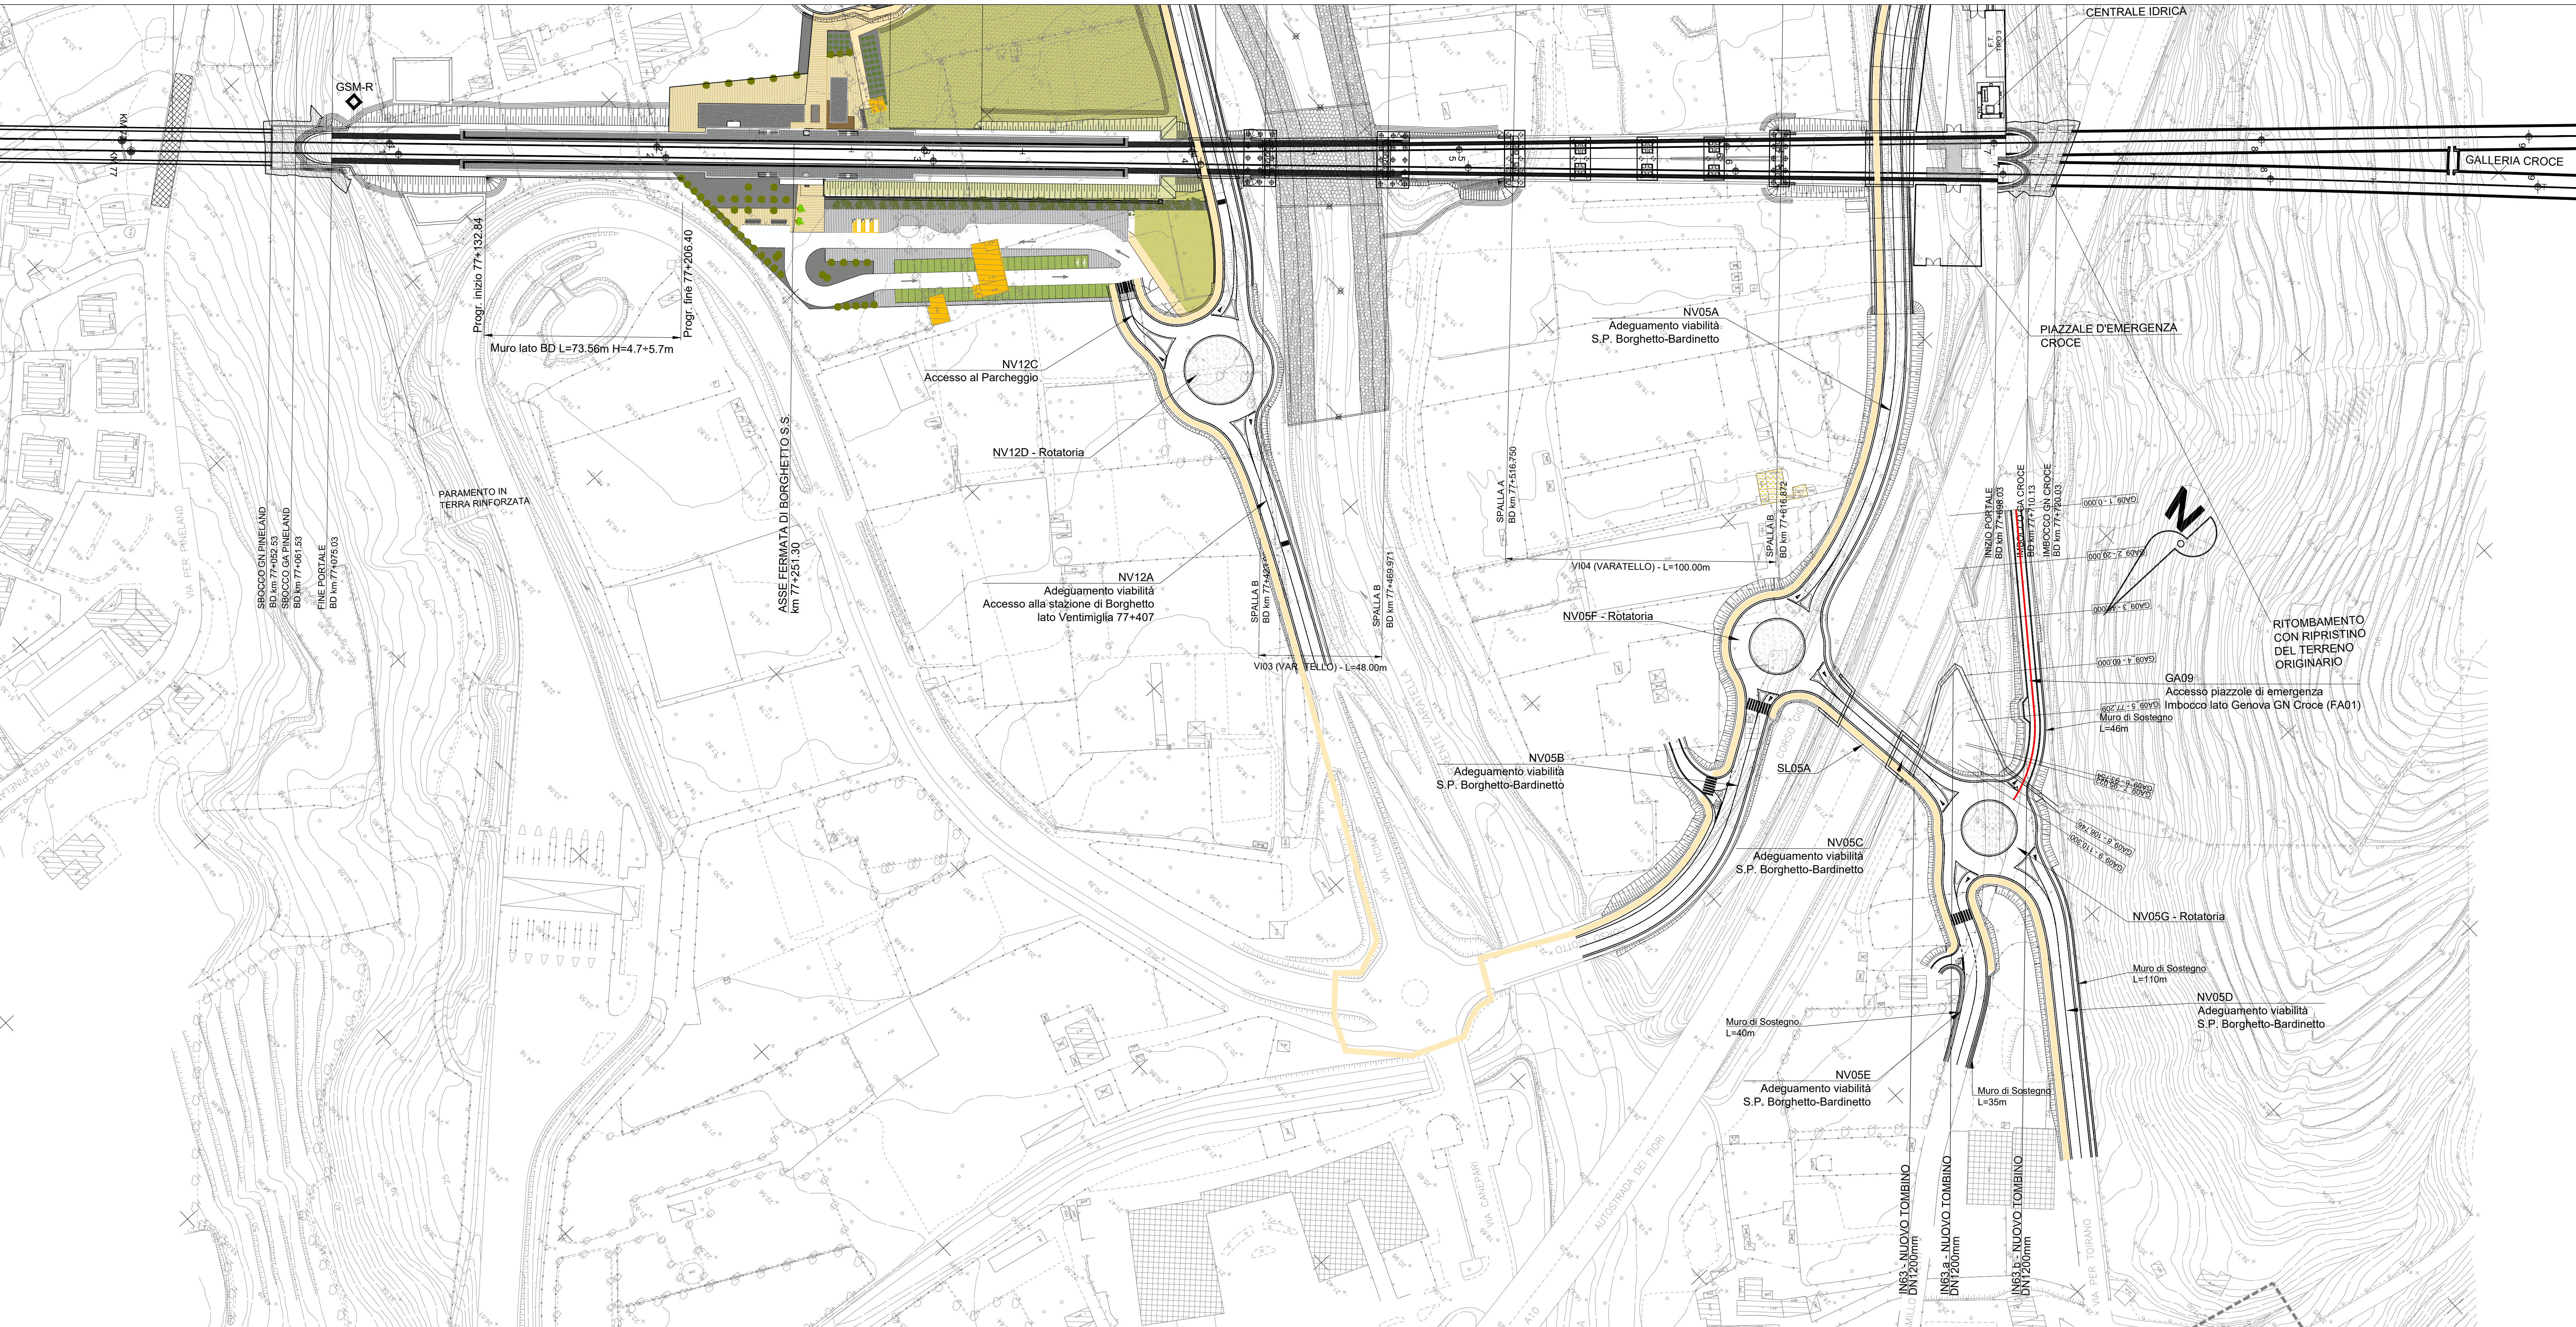

LIVELLETTA	DIFF. DI QUOTA	DISTANZA	PENDENZA
h = 0.280	l = 20.237	i = 0.014	
h = -2.827	l = 42.833	i = -0.045	
h = 0.728	l = 27.280	i = 0.027	

Num	1	2
Pi	20.237	83.070
Qi	24.466	21.630
Ri	500.000	650.000
Ti	14.711	23.319
Fi	0.216	0.418
Sv	28.430	45.640

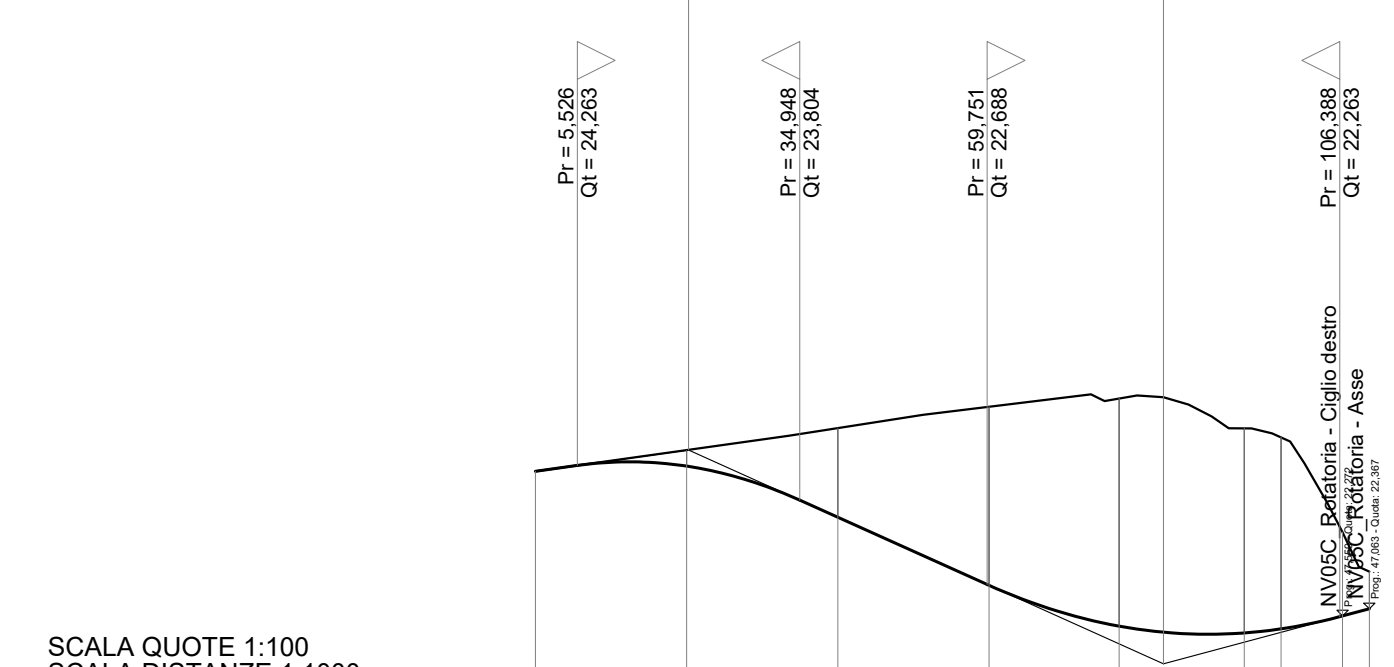

SCALA QUOTE 1:100  
SCALA DISTANZE 1:1000

NUMERO SEZIONI	1	2	3	4	5	6	7	8	9
DISTANZE PARZIALI	20,00	20,00	20,00	17,21	16,55	4,47	8,12	3,32	
DISTANZE PROGRESSIVE	0,000	-24,186	-44,186	-64,186	-81,396	-97,946	-111,366	-121,486	-128,606
QUOTE TERRENO	-24,186	-24,186	-24,654	-24,757	-24,802	-24,821	-24,821	-24,821	-24,821
QUOTE PROGETTO	-24,186	-24,263	-23,577	-23,077	-22,137	-21,045	-20,000	-19,000	-18,000
DIFFERENZA DI QUOTA	-0,000	-0,084	1,077	1,680	2,749	3,881	4,826	5,821	6,821
ETIMETRICHE	0	1	2	3	4	5	6	7	8
ANDAMENTO PLANIMETRICO	L = 17,208 R = 50,000								
SOPRAELEVAZIONI	0,005	0,005	0,005	0,005	0,005	0,005	0,005	0,005	0,005
ALLARGAMENTI (ISCRIZIONE)	0	1	2	3	4	5	6	7	8
DIAGRAMMA DELLE VELOCITA'	Vp 45,00 Vp 25,00								

COMMITTENTE:

PROGETTAZIONE:

**U.O. PROGETTAZIONE INTEGRATA NORD**

**PROGETTO DEFINITIVO**

**RADDOPPIO DELLA LINEA GENOVA - VENTIMIGLIA**

**TRATTA FINALE LIGURE - ANDORA**

OPERE PRINCIPALI - GALLERIE ARTIFICIALI

GA09 - PIAZZOLE D'EMERGENZA - Imbocco lato Genova GN Croce (FA01)

Piano-profilo di progetto

SCALA: 1:1000/100

COMMESSA LOTTO FASE ENTE TIPO DOC. OPERA/DISCIPLINA PROGR. REV.

1 | V | 0 | 1 | 0 | 0 | D | 2 | 6 | L | 7 | GA09 | 0 | 0 | 1 | B

Rev.	Descrizione	Redatto	Data	Verificato	Data	Approvato	Data	Autorizzato Data
A	Emissione esecutiva	F. Evesi	06/2021	G. Fazio	06/2021	G. Fazio	06/2021	06/2021
B	Emissione esecutiva	F. Evesi	06/2022	G. Fazio	06/2022	G. Fazio	06/2022	06/2022

File: IV0100028L7GA0900001B.DWG n. Etab.: 1