



LEGENDA

	ASSE DI TRACCIAMENTO VIABILITA'		PISTA OCIALE
	VERTICE PLANIMETRICO		SCAVO CON CANALITTA ALLA FRANCESE
	ETOMETRICA		MURO DI SOSTEGNO
	CHEOMETRICA		CORDELO BARRIERA A.R.
	QUOTA DI PROGETTO		RILEVATO CON ARGANELLO
	DIREZIONI		FOSSE DI GUARDIA
	DIREZIONE NORD GEOGRAFICO		RECINZIONE
	PIAZZOLA INVERSIONE		FABBRICATI DA REALIZZARE DIRETTAMENTE IMPANTATI SULLA LINEA FERROVIARIA
	LIMITI COMUNALE		FABBRICATI DA REALIZZARE NON COMPARTI CON IL SERVIZIO E L'ESERCIZIO DELLA LINEA FERROVIARIA
	INDICAZIONI ACCESSI PRIVATI		VALICIA DI RACCOLTA E SVALTIMENTO AGGIE
	LIMITI POTIZZATO ESTENSIONE SCAVI PROVVISORI		ACCESSO ALLA LINEA
	BARRIERA DI SICUREZZA STRADALE		DISGIUNTORI DI VELOCITA'
	OGGI		

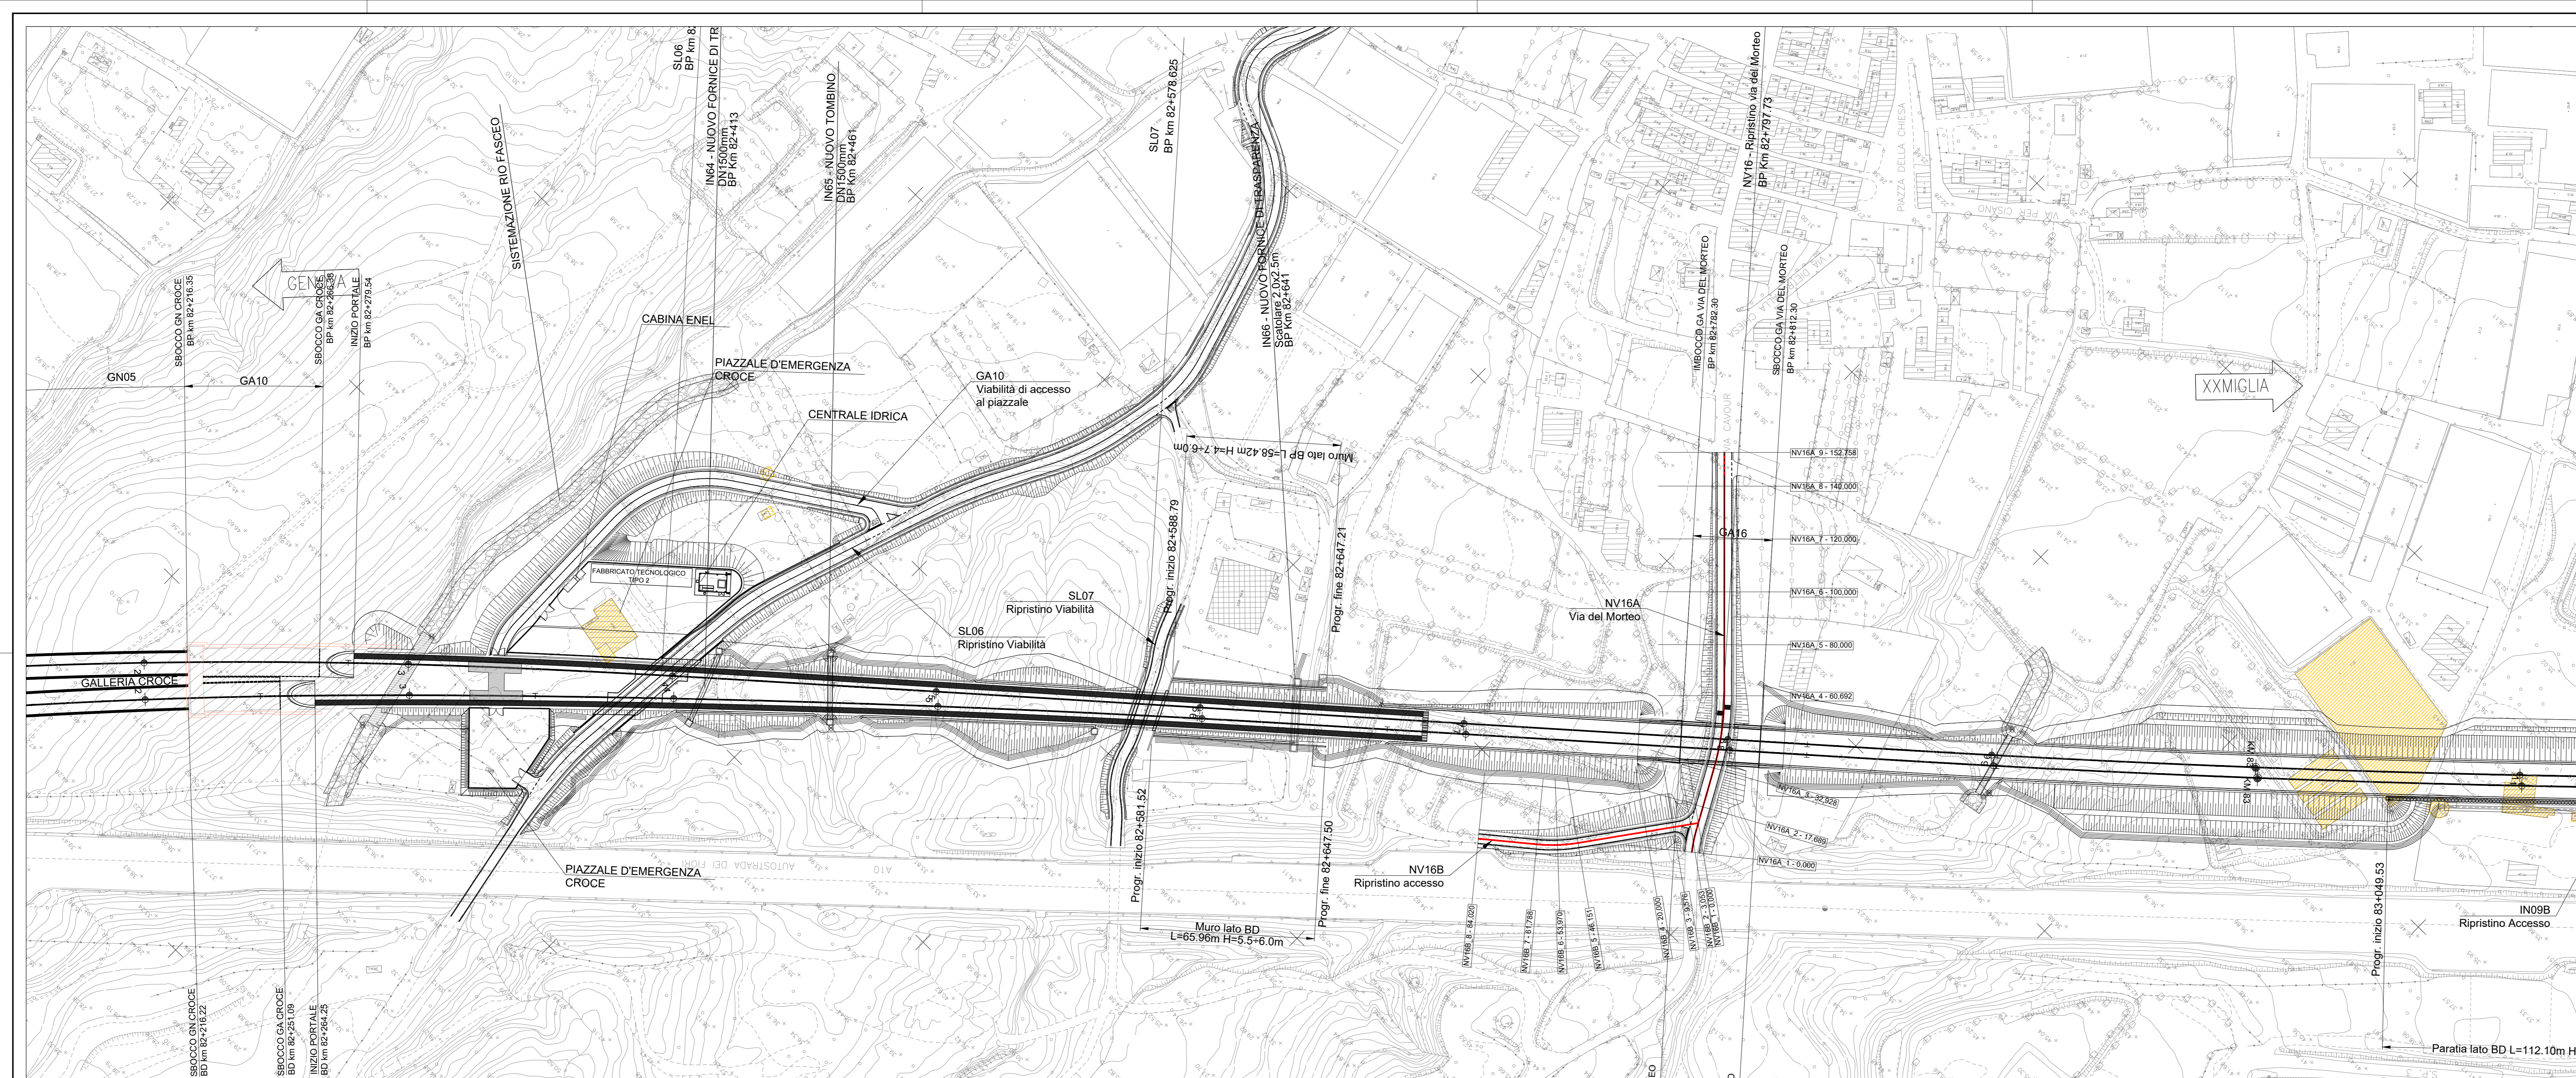

Profilo longitudinale: NV16A Via del Morteo

LIVELLETTE	DIFF. DI QUOTA DISTANZA PENDENZA	h = -0.284 L = 26.358 i = -0.910	h = -4.552 L = 53.917 i = -0.086	h = -2.241 L = 60.891 i = -0.037	h = -0.231 L = 12.023 i = -0.019
Num	1	2	3		
Pi	26.566	79.275	140.186		
Qi	41.547	36.995	34.754		
R	0.000.000	1150.000	1000.000		
T	22.800	28.296	9.255		
Fr	0.434	0.345	0.043		
Sv	45.680	56.704	18.518		

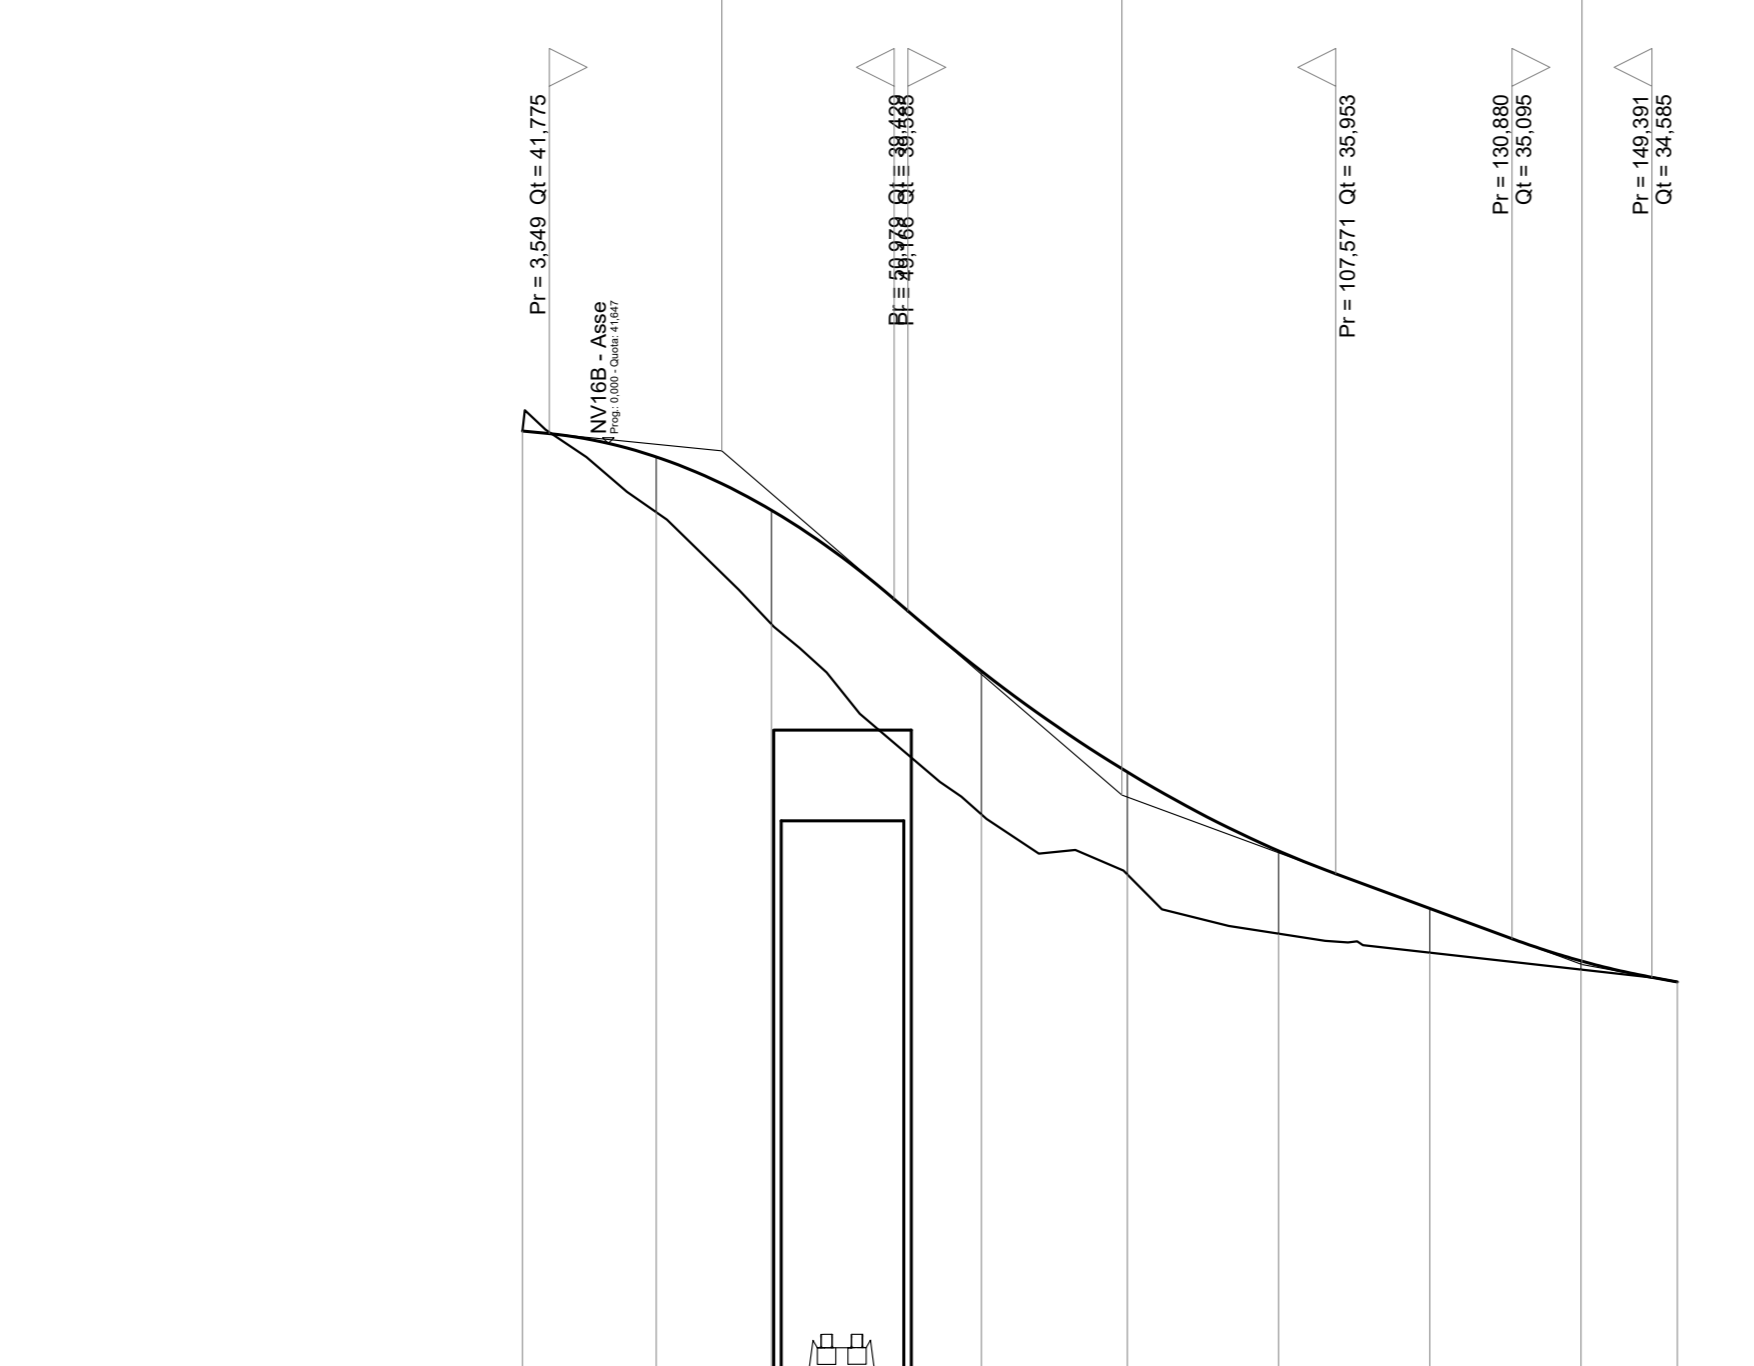


SCALA QUOTE 1:100
SCALA DISTANZE 1:1000
QT.RIF. 27.000

NUMERO SEZIONI	1	2	3	4	5	6	7	8	9
DISTANZE PARZIALI	17.69	15.24	27.76	19.31	20.00	20.00	20.00	12.76	
DISTANZE PROGRESSIVE	0.000	17.690	32.930	60.690	80.690	100.690	120.690	133.450	146.210
QUOTE TERRENO	-41.811	-41.550	-41.000	-39.220	-38.200	-35.157	-32.290	-34.664	-34.525
QUOTE PROGETTO	-41.811	-41.467	-40.762	-38.855	-37.299	-32.297	-30.495	-34.861	-34.523
DIFFERENZA DI QUOTA	-0.000	-0.125	-0.507	0.365	1.501	2.893	4.166	-0.117	-0.000
ETOMETRICHE	0	1	1	1	1	1	1	1	1
ANDAMENTO PLANIMETRICO									
SOPRAELEVAZIONI									
ALLARGAMENTI (ISCRIZIONE)									
DIAGRAMMA DELLE VELOCITA'									

Profilo longitudinale: NV16B Ripristino Accesso

LIVELLETTE	DIFF. DI QUOTA DISTANZA PENDENZA	h = 0.034 L = 13.314 i = 0.003	h = -6.075 L = 63.900 i = -0.095	h = 0.025 L = 12.355 i = 0.002
Num	1	2		
Pi	13.314	77.264		
Qi	41.681	35.609		
R	200.000	200.000		
T	9.757	6.139		
Fr	0.238	0.094		
Sv	19.542	12.355		

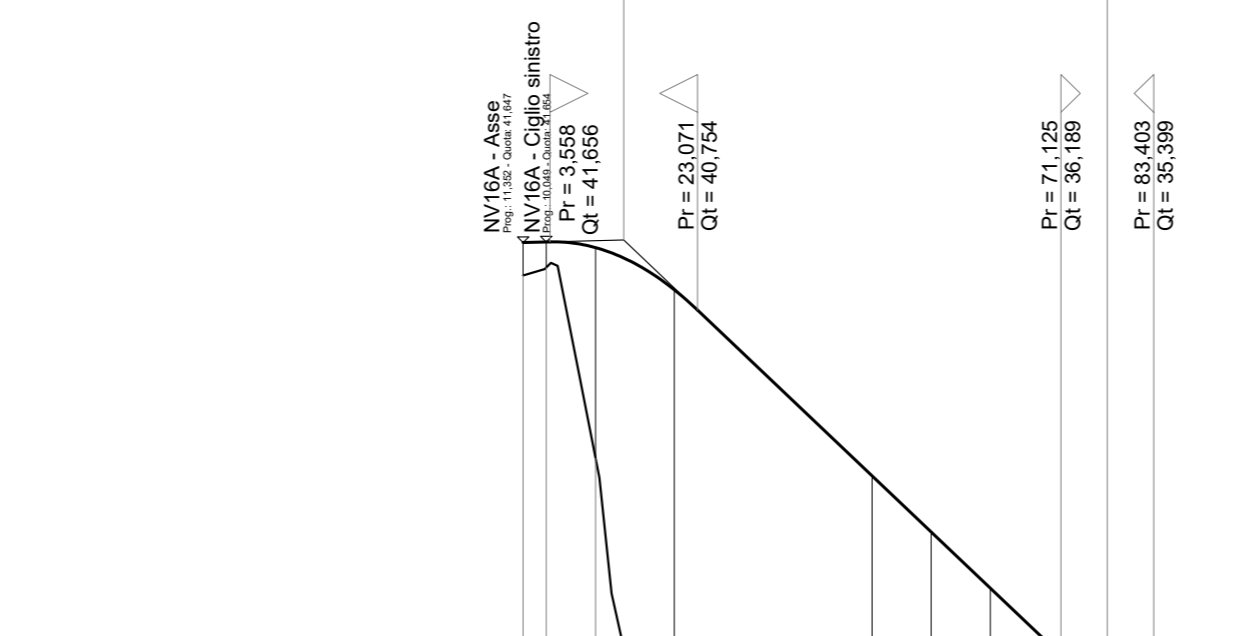

SCALA QUOTE 1:100
SCALA DISTANZE 1:1000
QT.RIF. 34.000

NUMERO SEZIONI	1	2	3	4	5	6	7	8
DISTANZE PARZIALI	6.52	10.42	26.15	7.82	7.82	22.23		
DISTANZE PROGRESSIVE	0.000	6.520	16.940	43.090	50.910	77.140	84.960	107.190
QUOTE TERRENO	-41.211	-41.201	-38.536	-35.571	-35.566	-32.794	-30.788	-30.500
QUOTE PROGETTO	-41.847	-41.681	-41.022	-38.581	-37.076	-32.794	-30.788	-30.500
DIFFERENZA DI QUOTA	-0.636	-0.481	-2.486	2.990	8.486	1.982	0.000	0.000
ETOMETRICHE	0	1	1	1	1	1	1	1
ANDAMENTO PLANIMETRICO								
SOPRAELEVAZIONI								
ALLARGAMENTI (ISCRIZIONE)								
DIAGRAMMA DELLE VELOCITA'								

COMMITTENTE:

PROGETTAZIONE:

U.O. PROGETTAZIONE INTEGRATA NORD

PROGETTO DEFINITIVO

RADDOPPIO DELLA LINEA GENOVA - VENTIMIGLIA

TRATTA FINALE LIGURE - ANDORA

SISTEMAZIONI VIABILITA'

NV16 - Adeguamento viabilità via Del Morteo dal Km 82+796.38

Piano-profilo di progetto

SCALA: 1:1000/100

Rev.	Descrizione	Redatto	Data	Verificato	Data	Approvato	Data	Autore
A	Emissione esecutiva	F. Evesi	02/2021	C. Falleri	02/2021	C. Falleri	02/2021	A. Parigi
B	Emissione esecutiva	F. Evesi	02/2022	F. Evesi	02/2022	F. Evesi	02/2022	A. Parigi

File: IV010002817NV1600001B.DWG n. Elab.: _____