


BORGIO-VEREZZI

LEGENDA


	ASSE DI TRACCIAMENTO VIABILITA'		PISTA OCCLARE
	VERTICE PLANIMETRICO		SCAVO CON CANALETTA ALLA FRANCESE
	ETOMETRICA		MURO DI SOSTEGNO
	CHEOMETRICA		CORDELO BARRIERA A.R.
	QUOTA DI PROGETTO		RILEVATO CON ARGANELLO
	DIREZIONI		FOSSE DI GUARDIA
	DIREZIONE NORD GEOGRAFICO		RECINZIONE
	PIAZZOLA INVERSIONE		FABBRICATI DA DEMOLIRE DIRETTAMENTE IMPATTATI DALLA LINEA FERROVIARIA
	LIMITI COMUNALE		FABBRICATI DA DEMOLIRE NON COMPRESI CON LA PRESIDIA E L'ESERCIZIO DELLA LINEA FERROVIARIA
	INDICAZIONE ACCESSI PRIVATI		VALICIA DI RACCOLTA E SMALTIMENTO ASSE
	LIMITI IPOTIZZATO ESTENSIONE SCAVI PROVVISORI		ACCESSO ALLA LINEA
	BARRIERA DI SICUREZZA STRADALE		DISGIACCIATORI DI VELOCITA'
	OGGI		

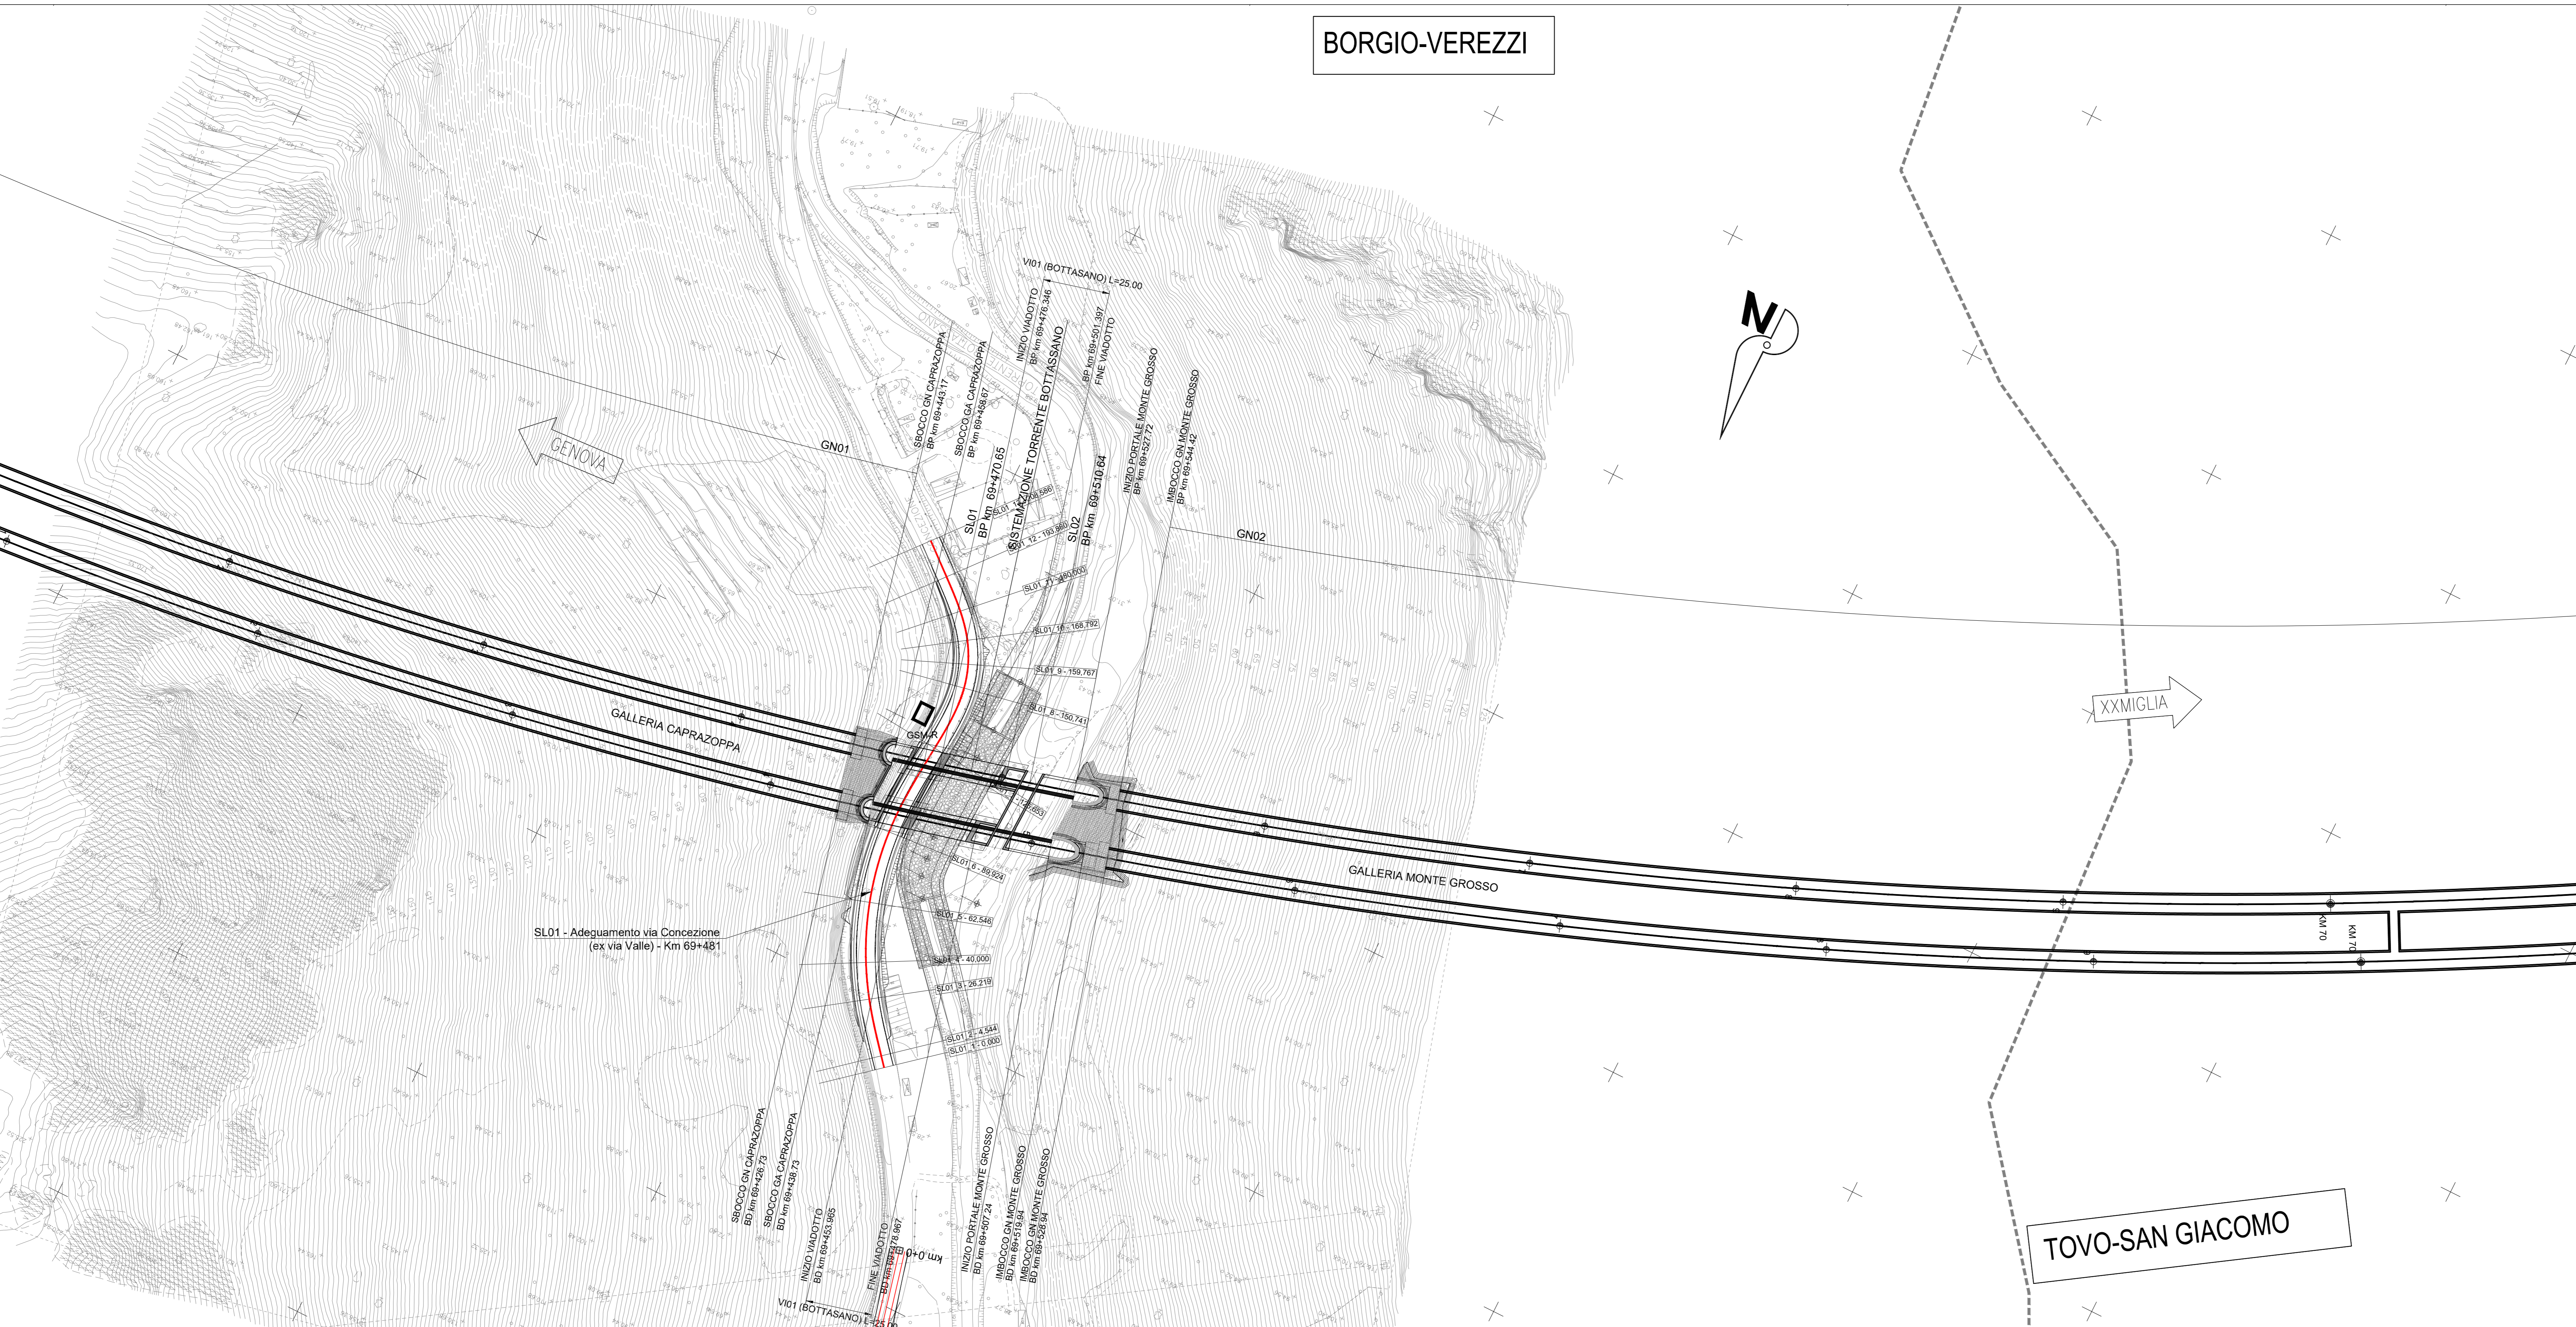

LIVELLETTA	DIFF. DI QUOTA	h = -0.805	h = -1.708	h = 0.823	h = 1.218
	DISTANZA	L = 46.076	L = 44.228	L = 48.575	L = 55.706
	PENDENZA	i = -0.017	i = -0.041	i = 0.013	i = -0.022

Profilo longitudinale:
SLO1

Num	1	2	3
Pi	46.076	67.304	152.879
Ch	28.253	26.544	27.368
R	500.000	700.000	500.000
T	5.985	18.857	8.504
Ft	0.036	0.285	0.074
Sv	11.982	37.482	17.209

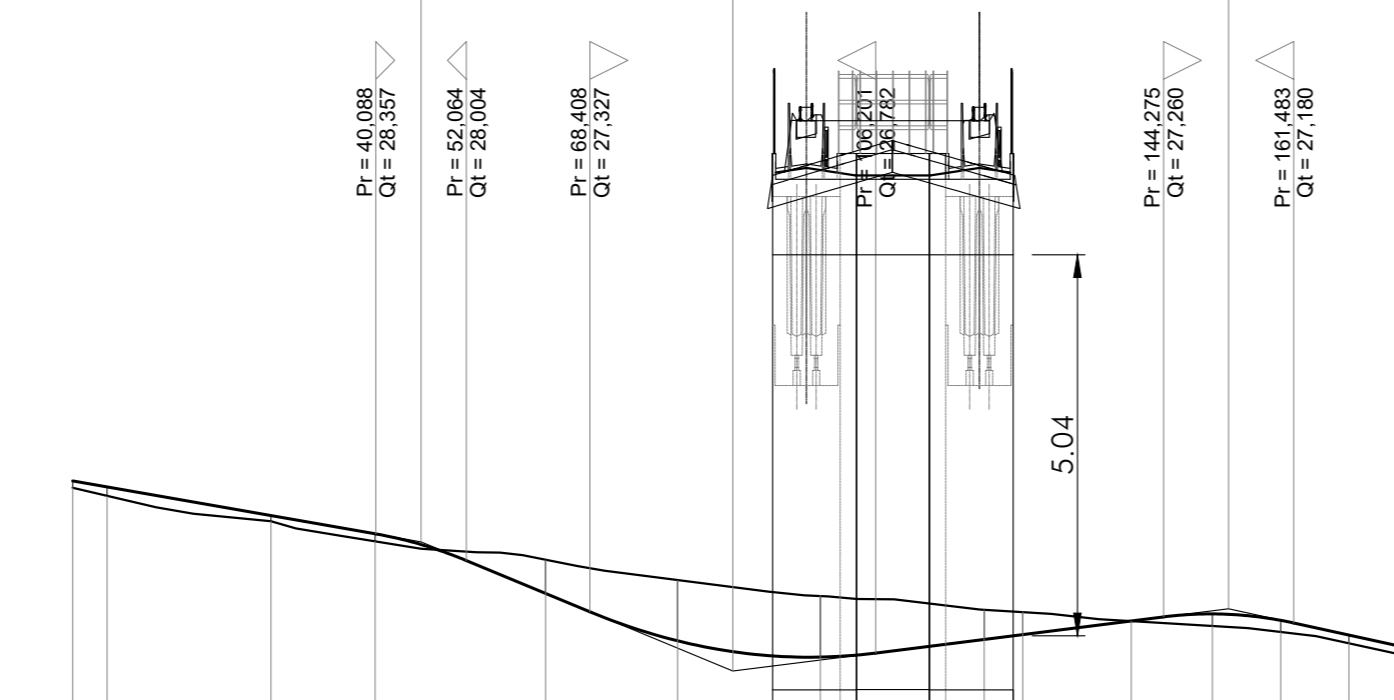

SCALA QUOTE 1:100
SCALA DISTANZE 1:1000

NUMERO SEZIONI	1	2	3	4	5	6	7	8	9	10	11	12	13	14	15	16
DISTANZE PARZIALI	4.14	21.88	13.78	22.55	17.45	18.82	21.87	1.10	14.35	10.74	9.03	0.03	11.21	13.88	14.71	
DISTANZE PROGRESSIVE	0.00	-1.000	-28.866	-11.046	-14.44	-15.923	-28.806	-28.806	-28.806	-28.806	-28.806	-28.806	-28.806	-28.806	-28.806	-28.806
QUOTE TERRENO																
QUOTE PROGETTO																
DIFFERENZA DI QUOTA																
ETOMETRICHE																
ANDAMENTO PLANIMETRICO																
SOPRAELEVAZIONI																
ALLARGAMENTI (ISCRIZIONE)																
DIAGRAMMA DELLE VELOCITA'																

COMMITTENTE:

PROGETTAZIONE:

U.O. PROGETTAZIONE INTEGRATA NORD
PROGETTO DEFINITIVO
RADDOPPIO DELLA LINEA GENOVA - VENTIMIGLIA
TRATTA FINALE LIGURE - ANDORA

OPERE PRINCIPALI - SOTTOVIA E SOTTOPASSI
 SLO1 - Nuovo Sottovia e Viabilità al Km 69+470.95
 Piano-profilo di progetto

SCALA: 1:1000/100

COMMESSA LOTTO FASE ENTE TIPO DOC. OPERA/DISCIPLINA PROGR. REV.

IV01 00 D 26 L7 SLO100 001 B

Rev.	Descrizione	Redatto	Data	Verificato	Data	Approvato	Data	Autorizzato	Data
A	Emissione esecutiva	F. Evesi	04/2021	L. Basso/Veronesi	04/2021	G. Fazio	04/2021	A. Parigi	04/2021
B	Emissione esecutiva	F. Evesi	08/2022	L. Basso/Veronesi	08/2022	G. Fazio	08/2022	A. Parigi	08/2022

File: IV0100D26L7SLO100001B.DWG n. Elab.: