

LEGENDA


	ASSE DI TRACCIAMENTO VIABILITA'		PISTA CICLABILE
	VERTICE PLANIMETRICO		SCAVO CON CANALITTA ALLA FRANCESE
	ETOMETRICA		MURO DI SOSTEGNO
	CHEOMETRICA		CORDELO BARRIERA A.R.
	QUOTA DI PROGETTO		RILEVATO CON ARGANELLO
	DIREZIONE		FOSSE DI GUARDIA
	DIREZIONE NORD GEOGRAFICO		RECINZIONE
	PIAZZOLA INVERSIONE		FABBRICATI DA RENDERE DIRETTAMENTE IMPATATI DALLA LINEA FERROVIARIA
	LIMITI COMUNALE		FABBRICATI DA RENDERE NON COMPATIBILI CON LA PRESSIONE E L'ESERCIZIO DELLA LINEA FERROVIARIA
	RIDEFINIZIONE ACCESSI PRIVATI		VASCIA DI RACCOLTA E SMALTIMENTO ACQUE
	LIMITI IPOTIZZATI ESTENSIONE SCAVI PROVVISORI		ACCESSO ALLA LINEA
	BARRIERA DI SICUREZZA STRADALE		DISSOLVITORI DI VELOCITA'
	DOSSI		



LIVELLETTA	DIFF. DI QUOTA	DISTANZA	PENDENZA

Profilo longitudinale: SL07 Ripristino Viabilità

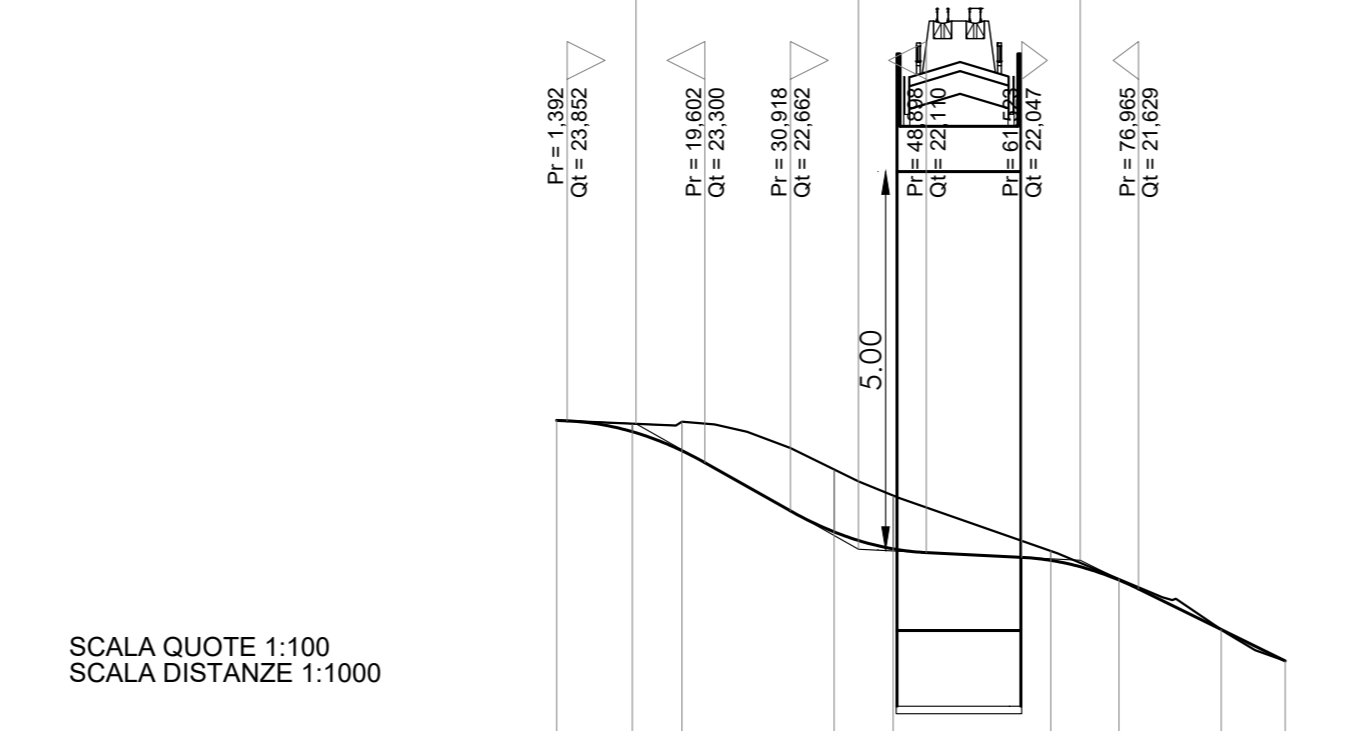

SCALA QUOTE 1:100
SCALA DISTANZE 1:1000

QT RIF. 19.000

NUMERO SEZIONI	1	2	3	4	5	6	7	8	9

COMMITTENTE:

PROGETTAZIONE:

U.O. PROGETTAZIONE INTEGRATA NORD

PROGETTO DEFINITIVO

RADDOPPIO DELLA LINEA GENOVA - VENTIMIGLIA

TRATTA FINALE LIGURE - ANDORA

OPERE PRINCIPALI - SOTTOVIA E SOTTOPASSI

SL07 - Nuovo Sottovia e Viabilità al Km 82+578.62

Piano-profilo di progetto

SCALA: 1:1000/100

Rev.	Descrizione	Redatto	Data	Verificato	Data	Approvato	Data	Autore
A	Emissione esecutiva	F. Evesi	01/2021	C. Fazio	01/2021	A. Parigi	01/2021	
B	Emissione esecutiva	F. Evesi	01/2022	C. Fazio	01/2022	A. Parigi	01/2022	

File: IV0100028L7SL0700001B.DWG n. Elab.: