


ALBENGA


LEGENDA

	ASSE DI TRACCIAMENTO VIABILITA'		PISTA OCCLABILE
	VERTICE PLANIMETRICO		SCAVO CON CANALINATA ALLA FRANCESE
	ETOMETRICA		MURO DI SOSTEGNO
	CHEOMETRICA		CORDELO BARRIERA A.R.
	QUOTA DI PROGETTO		RILEVATO CON ARGANELLO
	DIREZIONE		FESSO DI GUARDIA
	DIREZIONE NORD GEOGRAFICO		RECINZIONE
	PIAZZOLA INVERSIONE		FABBRICATI DA DEMOLIRE DIRETTAMENTE IMPATATI DALLA LINEA FERROVIARIA
	LIMITI COMUNALE		FABBRICATI DA DEMOLIRE NON COMPRESI CON IL PROGETTO E L'ESERCIZIO DELLA LINEA FERROVIARIA
	INDICAZIONE ACCESSI PRIVATI		VASCIA DI RACCOLTA E SMALTIMENTO ACQUE
	LIMITI IPOTIZZATI ESTENSIONE SCAVI PROVVISORI		ACCESSO ALLA LINEA
	BARRIERA DI SICUREZZA STRADALE		DISSOLVITORI DI VELOCITA'
	COSSI		

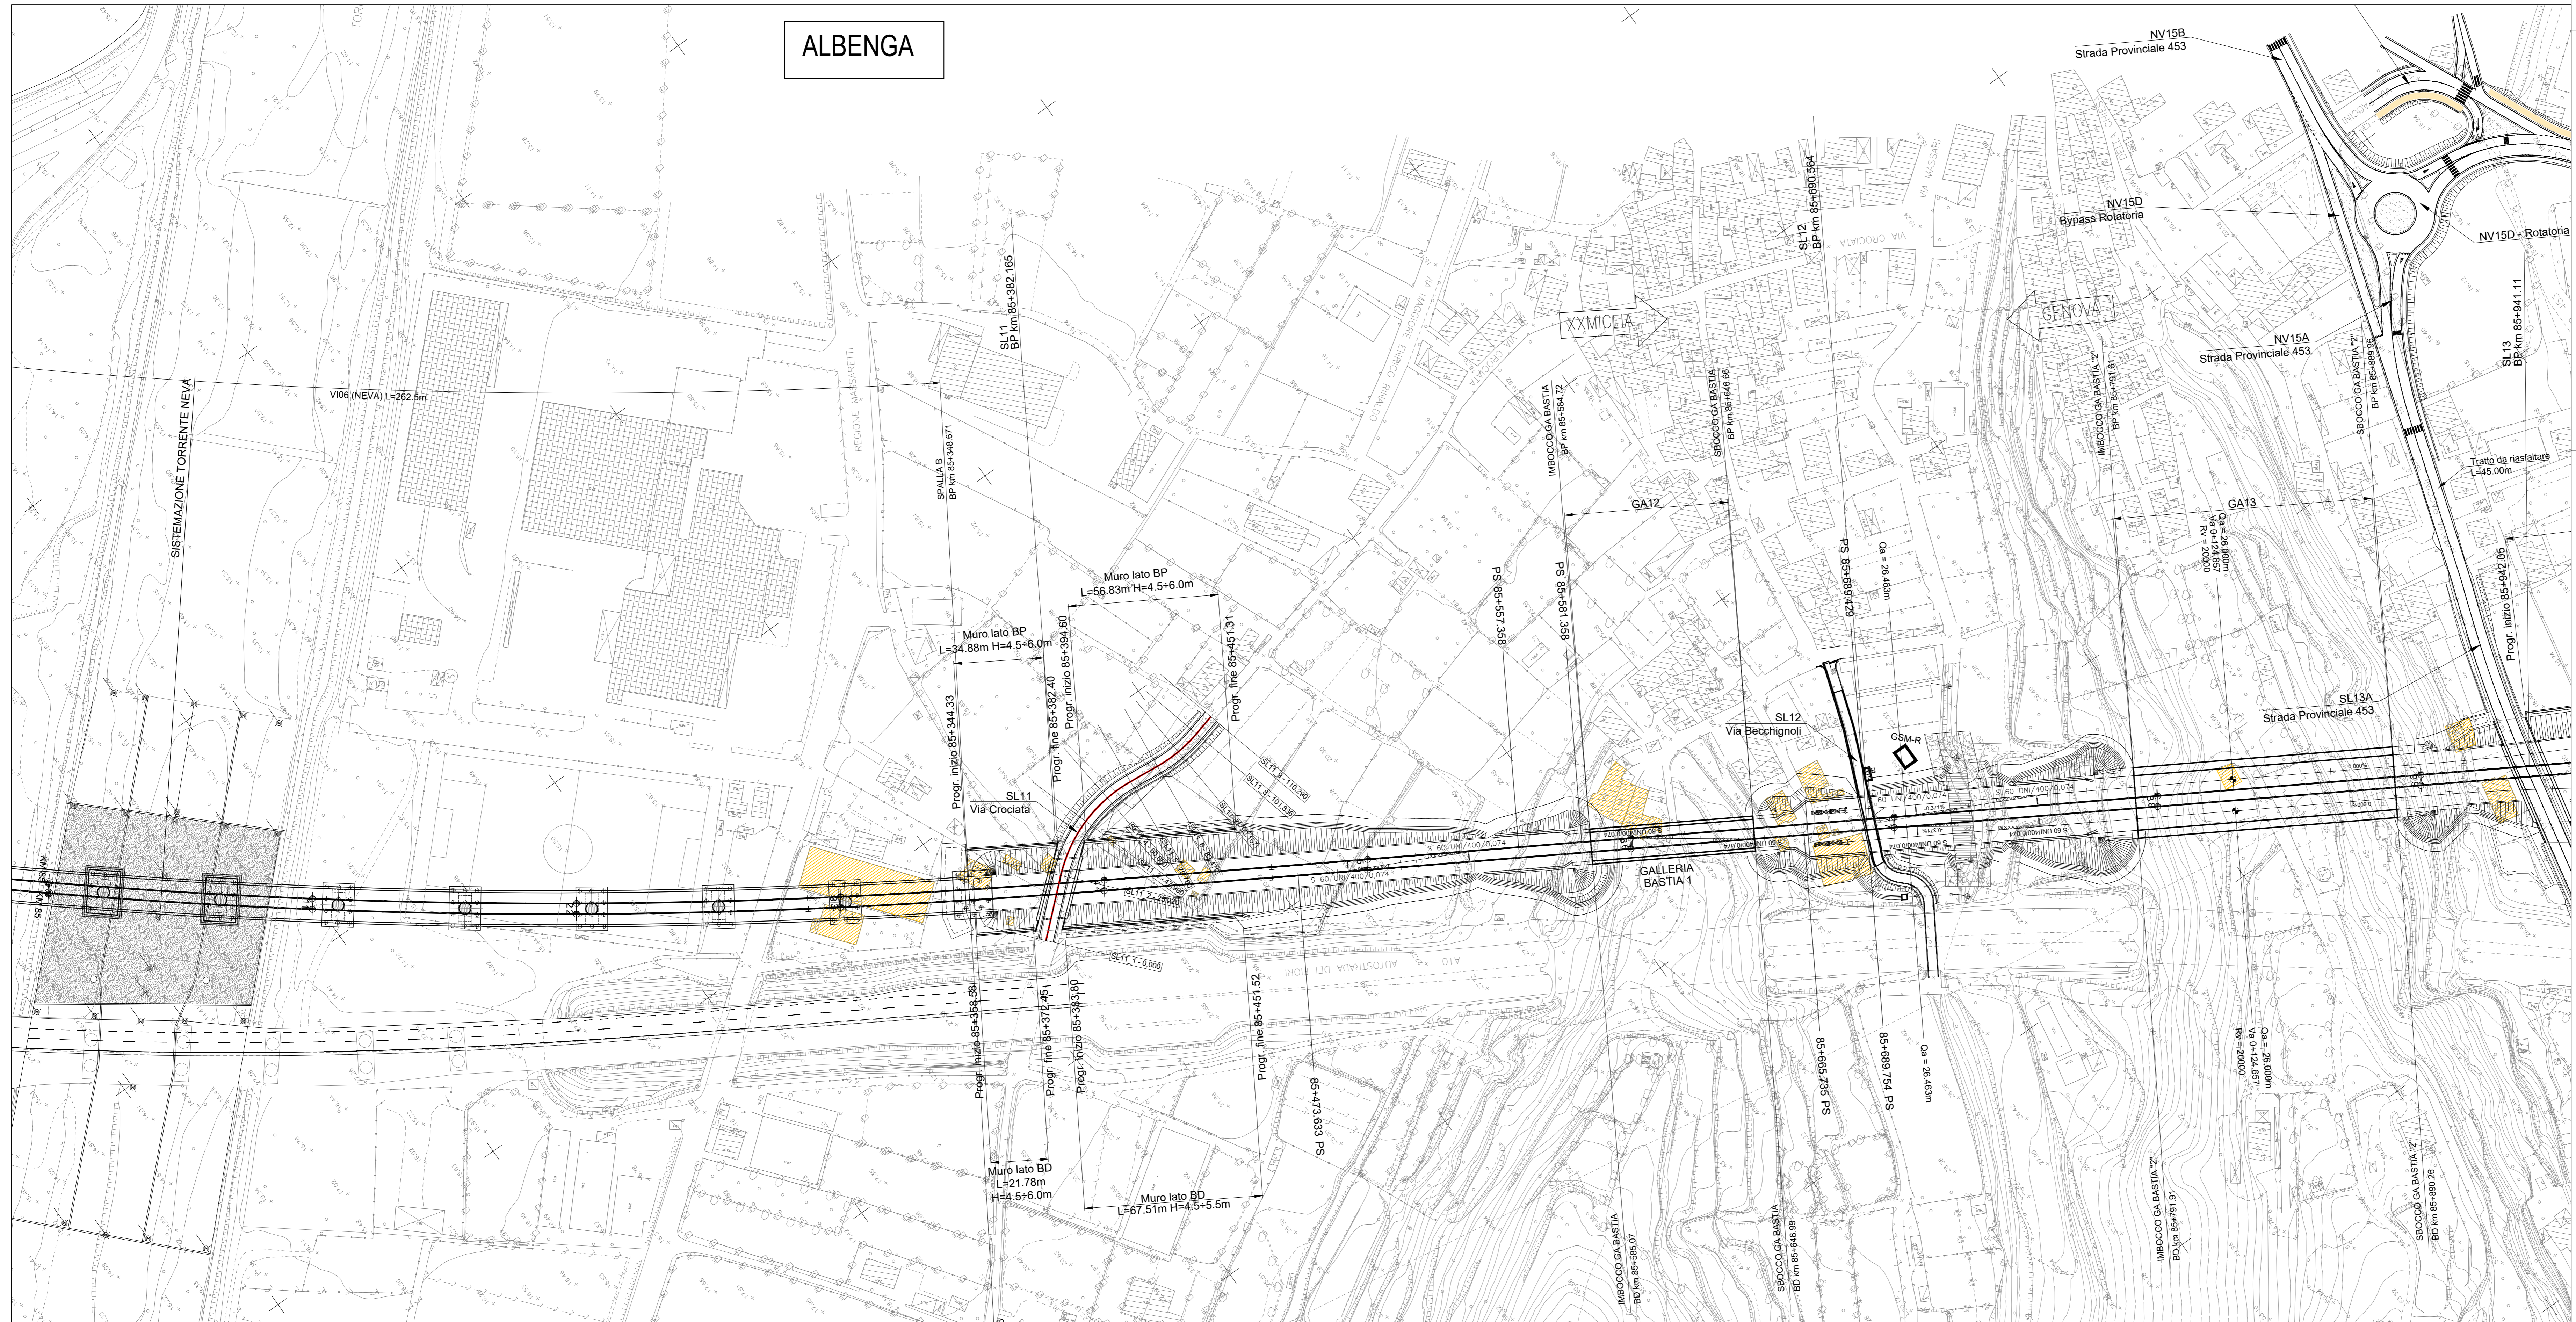

LIVELLETTA	DIFF. DI QUOTA	h = -0.127	h = -1.114
	DISTANZA <td>l = 24.574 <td>l = 85.718 </td></td>	l = 24.574 <td>l = 85.718 </td>	l = 85.718
	PENDENZA <td>i = -0.005 <td>i = -0.013 </td></td>	i = -0.005 <td>i = -0.013 </td>	i = -0.013

Profilo longitudinale: SL11 Via Crociata

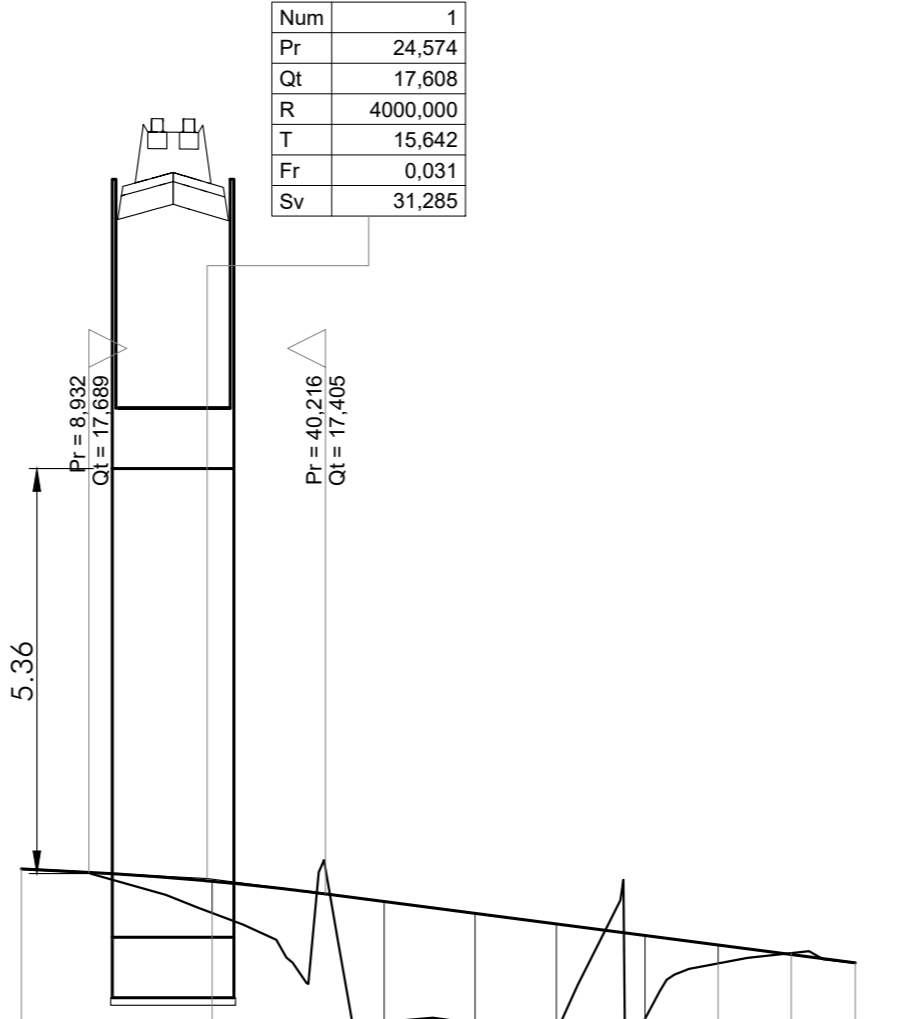

SCALA QUOTE 1:100  
SCALA DISTANZE 1:1000

NUMERO SEZIONI	1	2	3	4	5	6	7	8	9
DISTANZE PARZIALI	25.22	22.77	12.01	10.76	11.72	9.88	9.88	8.45	
DISTANZE PROGRESSIVE	0.000	25.220	47.990	58.750	70.470	80.350	90.230	98.680	107.130
QUOTE TERRENO	-17.250	-17.250	-17.250	-17.250	-17.250	-17.250	-17.250	-17.250	-17.250
QUOTE PROGETTO	-17.250	-17.250	-17.250	-17.250	-17.250	-17.250	-17.250	-17.250	-17.250
DIFFERENZA DI QUOTA	0.000	0.000	0.000	0.000	0.000	0.000	0.000	0.000	0.000
ETOMETRICHE	0	1	2	3	4	5	6	7	8
ANDAMENTO PLANIMETRICO	[Diagram showing track alignment and curves]								
SOPRAELEVAZIONI	[Diagram showing vertical curves]								
ALLARGAMENTI (ISCRIZIONE)	[Diagram showing track widening]								
DIAGRAMMA DELLE VELOCITA'	[Diagram showing speed limits]								

COMMITTENTE:

PROGETTAZIONE:

U.O. PROGETTAZIONE INTEGRATA NORD

PROGETTO DEFINITIVO

RADDOPPIO DELLA LINEA GENOVA - VENTIMIGLIA

TRATTA FINALE LIGURE - ANDORA

OPERE PRINCIPALI - SOTTOVIA E SOTTOPASSI

SL11 - Nuovo Sottovia e Viabilità al Km 85+382.16

Piano-profilo di progetto

SCALA: 1:1000/100

Rev.	Descrizione	Redatto	Data	Verificato	Data	Approvato	Data	Autorizzato Data
A	Emissione esecutiva	F. Evesi	06/2021	C. Fazio	06/2021	A. Parigi	06/2021	06/2021
B	Emissione esecutiva	F. Evesi	06/2022	C. Fazio	06/2022	A. Parigi	06/2022	06/2022

File: IV0100028L7SL1100001B.DWG n. Elab.: