


ALBENGA

LEGENDA


	ASSE DI TRACCIAMENTO VIABILITA'		PISTA CICLABILE
	V 12		SCAVO CON CANALITTA ALLA FRANCESE
	ETOMETRICA		MURO DI SOSTEGNO
	KM 1		CORDELO BARRIERA A.R.
	OP = 26.50		RILEVATO CON ARGELLO
	QUOTA DI PROGETTO		FESSO DI GUARDIA
	DIREZIONE		RECINZIONE
	DIREZIONE NORD GEOGRAFICO		FABBRICATI DA DEMOLIRE DIRETTAMENTE IMPATATI DALLA LINEA FERROVIARIA
	PIAZZOLA INVERSIONE		FABBRICATI DA DEMOLIRE NON COMPATIBILI CON LA PRESSIONE E L'ESERCIZIO DELLA LINEA FERROVIARIA
	LIMITI COMUNALE		VANCA DI RACCOGLTA E SMALTIMENTO ASSIE
	INDICAZIONE ACCESSI PRIVATI		ACCESSO ALLA LINEA
	LINEE IPOTIZZATE ESTENSIONE SCAVI PROVVISORI		DISSOLVITORI DI VELOCITA'
	BARRIERA DI SICUREZZA STRADALE		
	OSSE		

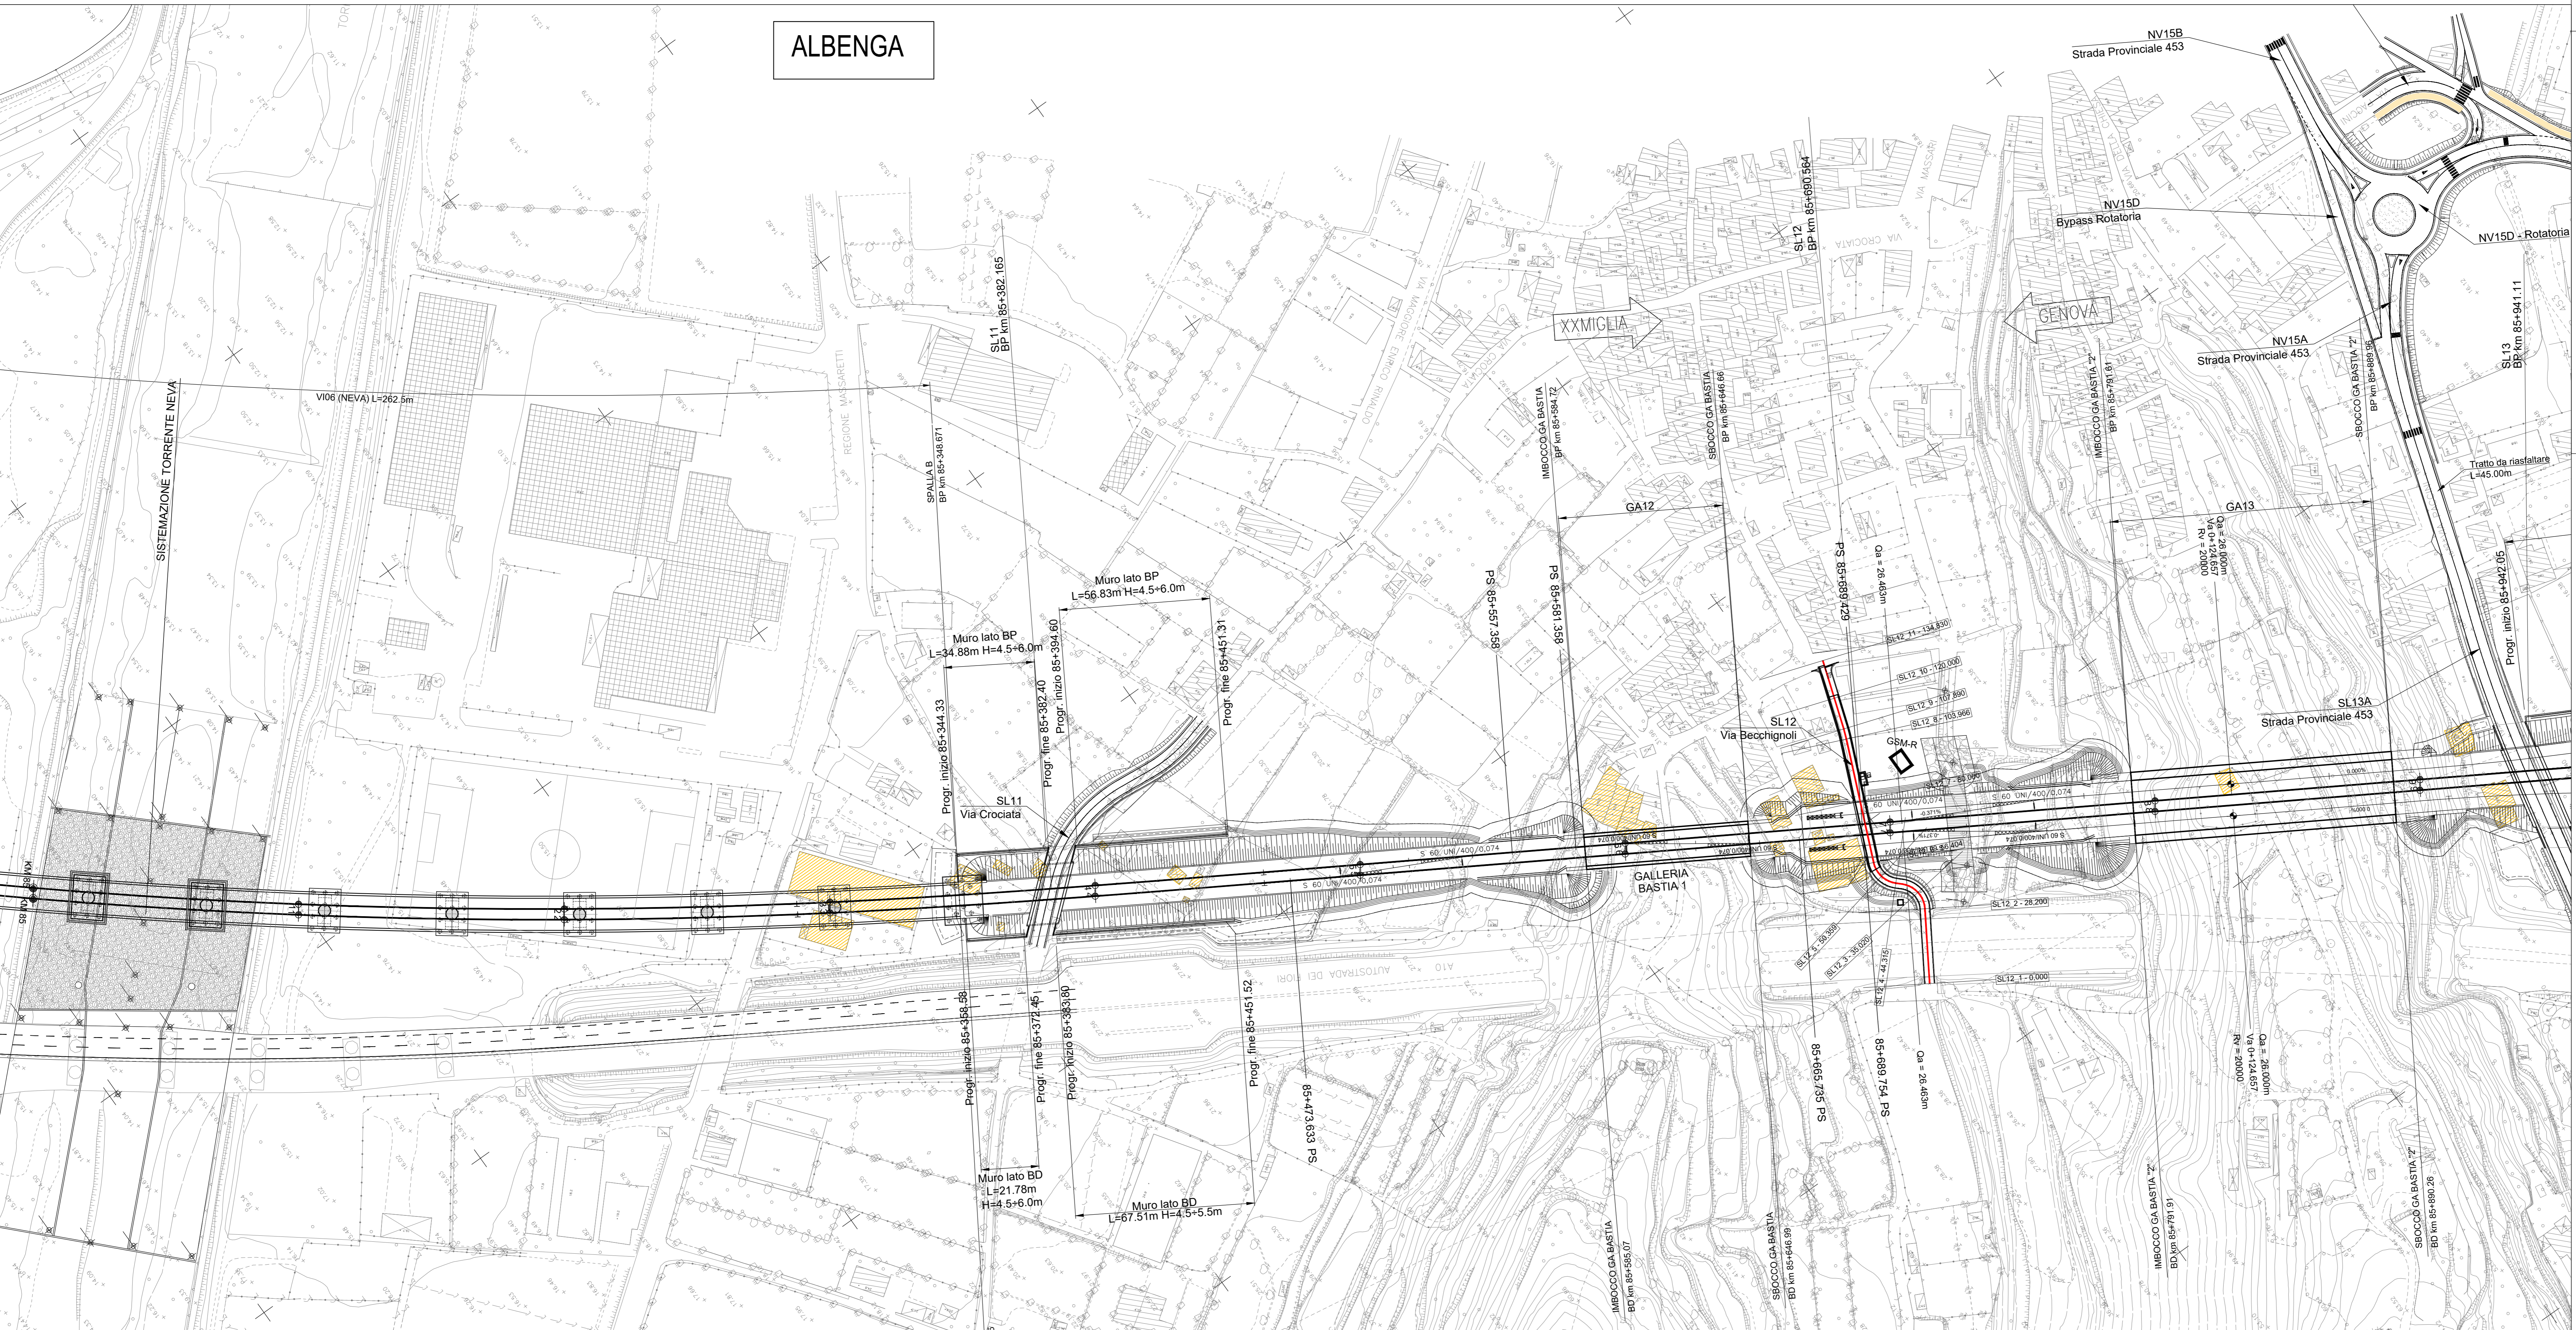

LIVELLETTA	DIFF DI QUOTA	DISTANZA	PENDENZA	h = -0.443	h = -3.157	h = -0.184	h = 2.062	h = 0.424
				L = 20.516	L = 27.045	L = 30.788	L = 19.367	L = 19.115
				i = -0.015	i = -0.150	i = -0.005	i = 0.073	i = 0.022

Profilo longitudinale:  
SL12  
Via Becchignoli

Num	1	2	3	4
Pi	29.516	29.561	29.561	29.561
Qi	24.095	20.938	20.754	22.817
R	70.000	190.000	200.000	300.000
T	4.725	13.775	7.770	7.578
Fr	0.159	0.490	0.151	0.096
Sv	9.488	27.687	15.552	15.115

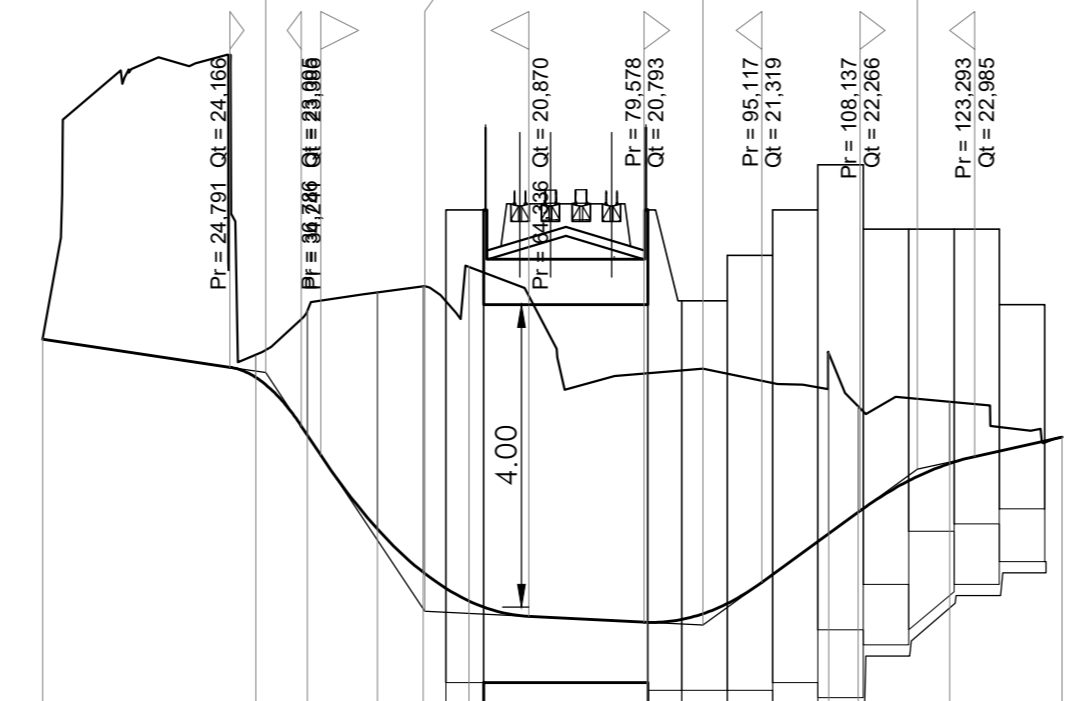

SCALA QUOTE 1:100  
SCALA DISTANZE 1:1000  
QT.RIF. 19.000

NUMERO SEZIONI	1	2	3	4	5	6	7	8	9	10	11
DISTANZE PARZIALI		26,20	0,82	0,30	0,4	0,4	23,60	23,97	1,32	12,11	14,83
DISTANZE PROGRESSIVE	0,00	26,20	27,02	27,32	27,72	28,12	51,72	75,69	77,01	89,12	103,95
QUOTE TERRENO	-24,538	-24,538	-24,538	-24,538	-24,538	-24,538	-24,538	-24,538	-24,538	-24,538	-24,538
QUOTE PROGETTO	-24,538	-24,538	-24,538	-24,538	-24,538	-24,538	-24,538	-24,538	-24,538	-24,538	-24,538
DIFFERENZA DI QUOTA	0,000	0,000	0,000	0,000	0,000	0,000	0,000	0,000	0,000	0,000	0,000
ETOMETRICHE	0	1	1	1	1	1	1	1	1	1	1
ANDAMENTO PLANIMETRICO	L=28,200 L=1,320 L=1,320 L=1,320 L=1,320 L=1,320 L=1,320 L=1,320 L=1,320 L=1,320 L=1,320										
SOPRAELEVAZIONI	0,000 0,000 0,000 0,000 0,000 0,000 0,000 0,000 0,000 0,000 0,000										
ALLARGAMENTI (ISCRIZIONE)	0,000 0,000 0,000 0,000 0,000 0,000 0,000 0,000 0,000 0,000 0,000										
DIAGRAMMA DELLE VELOCITA'	Vp 20,00 Vp 18,70 Vp 18,00 Vp 20,00										

COMMITTENTE:

PROGETTAZIONE:

U.O. PROGETTAZIONE INTEGRATA NORD  
**PROGETTO DEFINITIVO**  
**RADDOPPIO DELLA LINEA GENOVA - VENTIMIGLIA**  
**TRATTA FINALE LIGURE - ANDORA**

OPERE PRINCIPALI - SOTTOVIA E SOTTOPASSI  
 SL12 - Nuovo Sottovia e Viabilità al Km 85+690.56  
 Piano-profilo di progetto

SCALA: 1:1000/100

Rev.	Descrizione	Redatto	Data	Verificato	Data	Approvato	Data	Autore
A	Emissione esecutiva	F. Esposito	09/2021	L. Basso	09/2021	C. Fazio	09/2021	A. Perugini
B	Emissione esecutiva	F. Esposito	01/2022	L. Basso	01/2022	C. Fazio	01/2022	A. Perugini

COMMESSA LOTTO FASE ENTE TIPO DOC. OPERA/DISCIPLINA PROGR. REV.

IV01 00 D 26 L7 SL1200 001 B

File: IV0100D26L7SL1200001B.DWG n. Etab.: 1