


LEGENDA


	ASSE DI TRACCIAMENTO VIABILITA'		PISTA OCIALE
	VERTICE PLANIMETRICO		SCAVO CON CANALITTA ALLA FRANCESE
	ETIMOMETRICA		MURO DI SOSTEGNO
	CHEOMETRICA		CORDELO BARRIERA A.R.
	QUOTA DI PROGETTO		RILEVATO CON ARGELLO
	DIREZIONE		FORSO DI GUARDIA
	DIREZIONE NORD GEOGRAFICO		RECINZIONE
	PIAZZOLA INVERSIONE		FABBRICATI DA DEMOLIRE DIRETTAMENTE IMPATATI DALLA LINEA FERROVIARIA
	LIMITI COMUNALE		FABBRICATI DA DEMOLIRE NON COMPRESI CON LA PRESSIONE E L'ESERCIZIO DELLA LINEA FERROVIARIA
	INDICAZIONE ACCESSI PRIVATI		VASCIA DI RACCOLTA E SMIALTIMENTO ASSE
	LIMITI POTIZZATI ESTENSIONE SCAVI PROVVISORI		ACCESSO ALLA LINEA
	BARRIERA DI SICUREZZA STRADALE		DISSOLVITORI DI VELOCITA'
	OGGI		

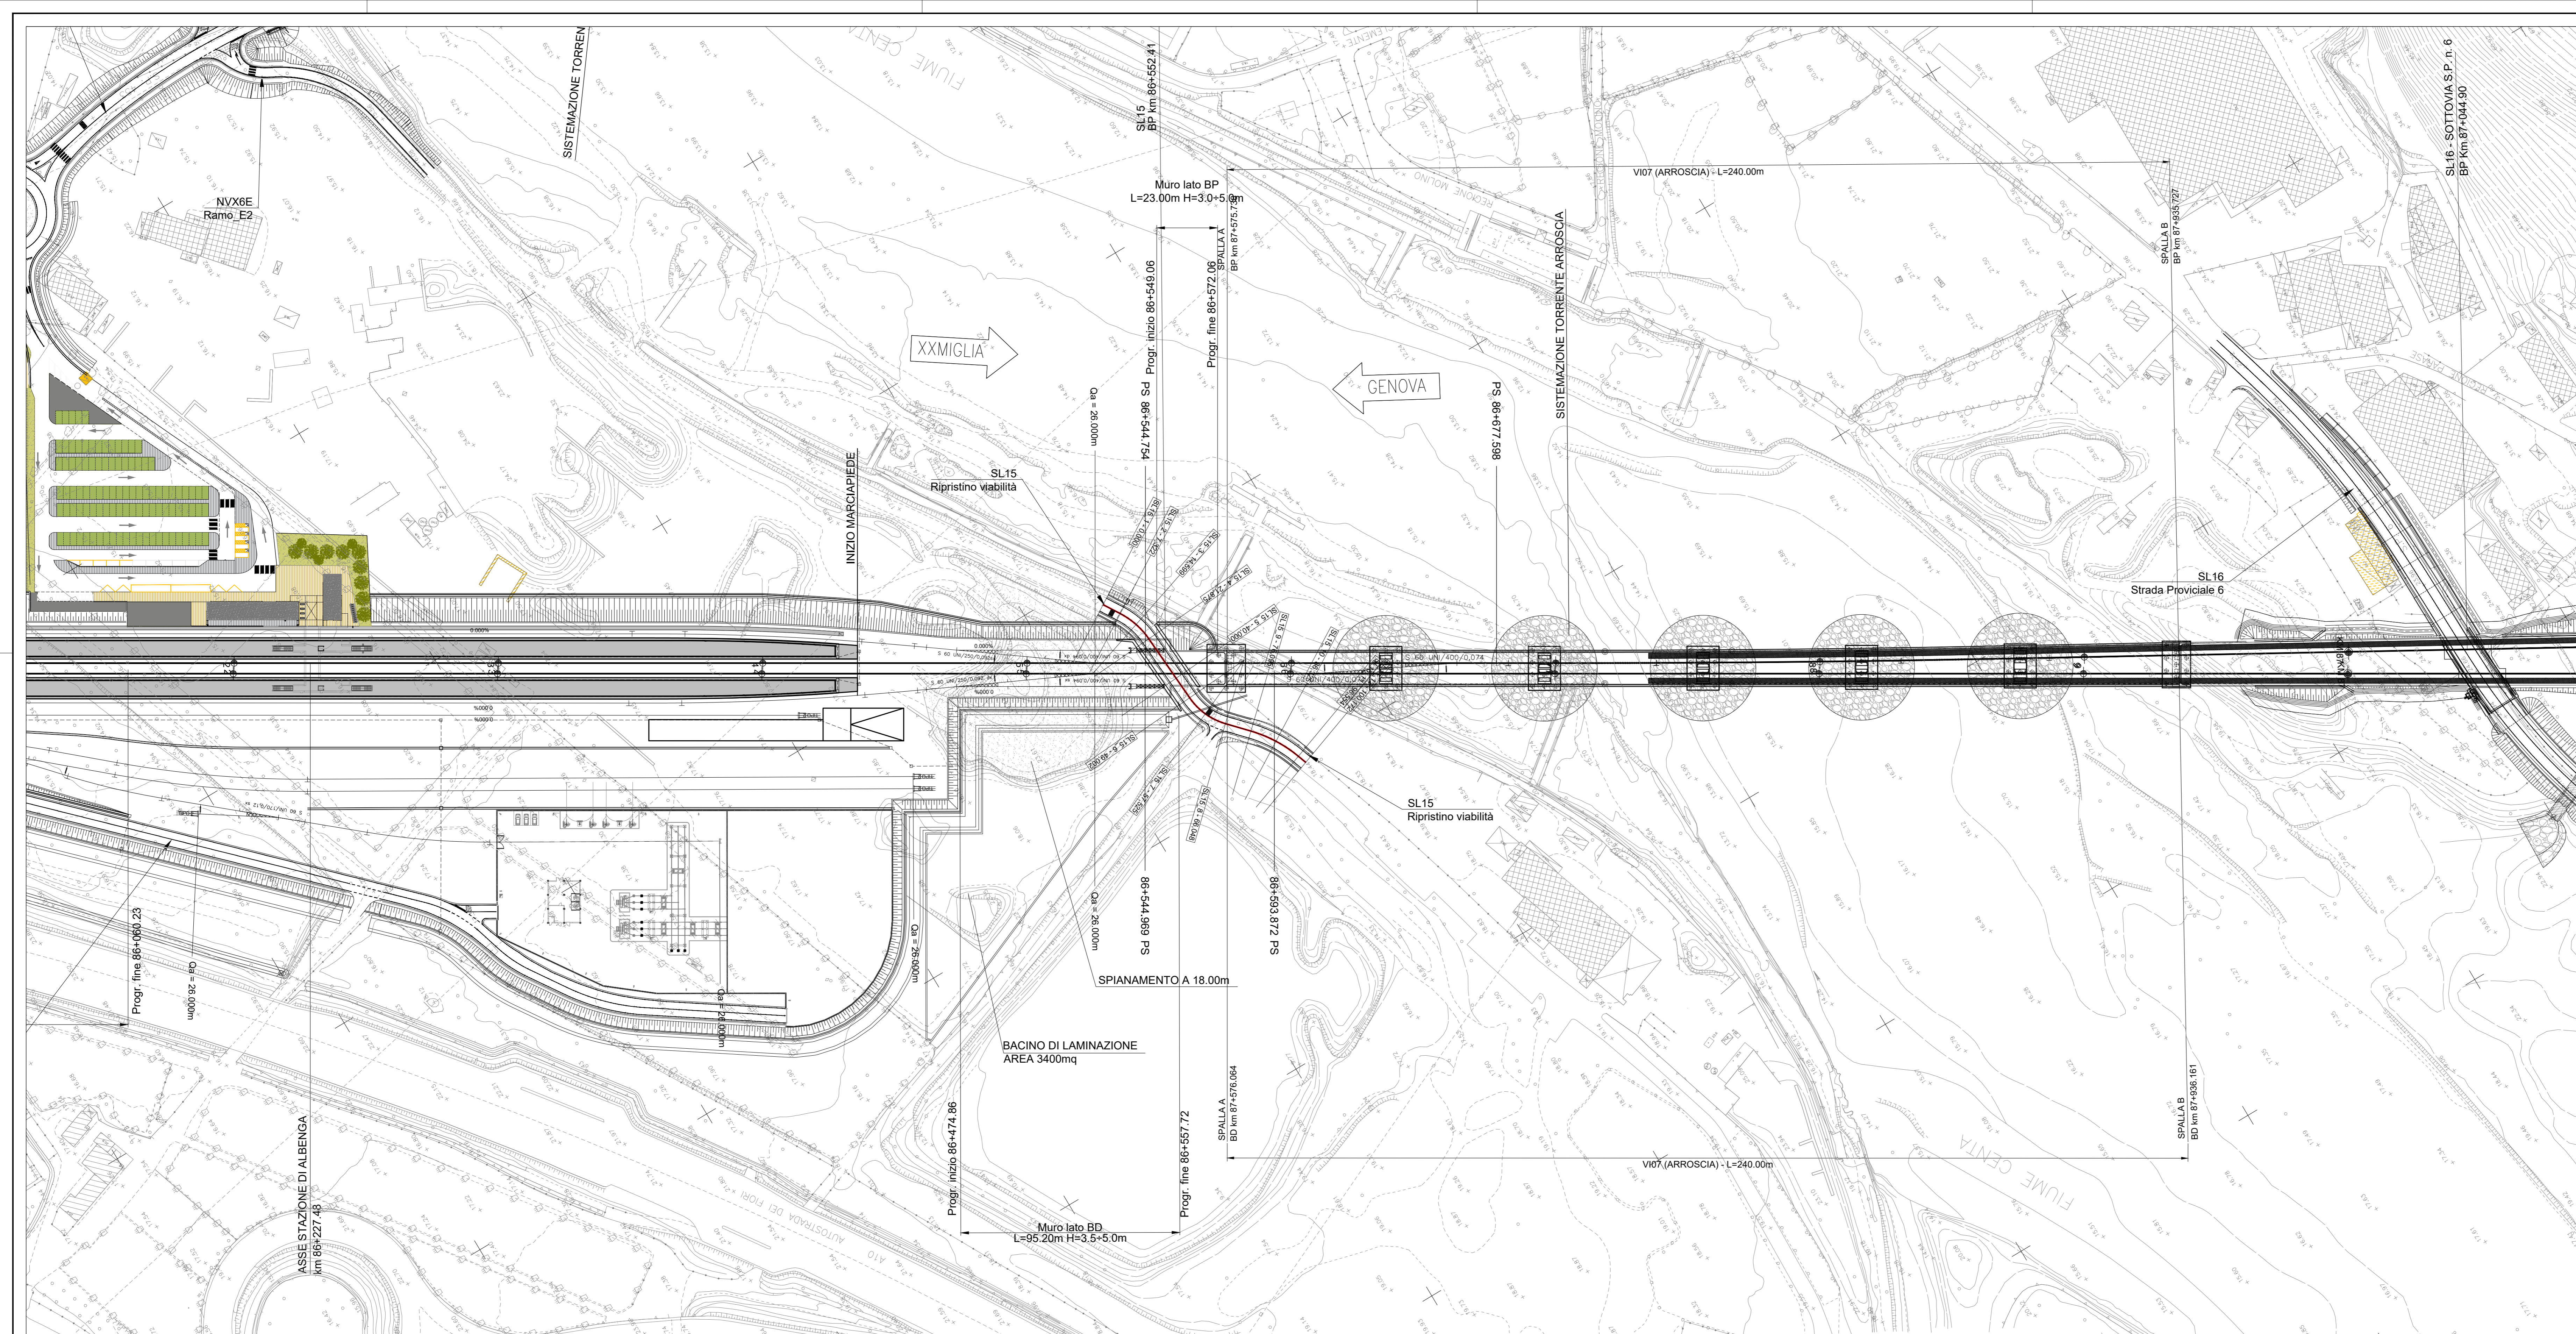

LIVELLETTA	DIFF. DI QUOTA	DISTANZA	PENDENZA
	h = 0.041	L = 60.332	i = 0.001
	h = 0.332	L = 22.168	i = 0.015
	h = 0.076	L = 17.688	i = 0.004

Profilo longitudinale:
SL15

Num	1	2
Pi	60.332	62.492
Qi	17.843	18.176
R	1000.000	1000.000
T	7.155	5.302
Pi	0.298	0.015
Sv	14.319	10.784

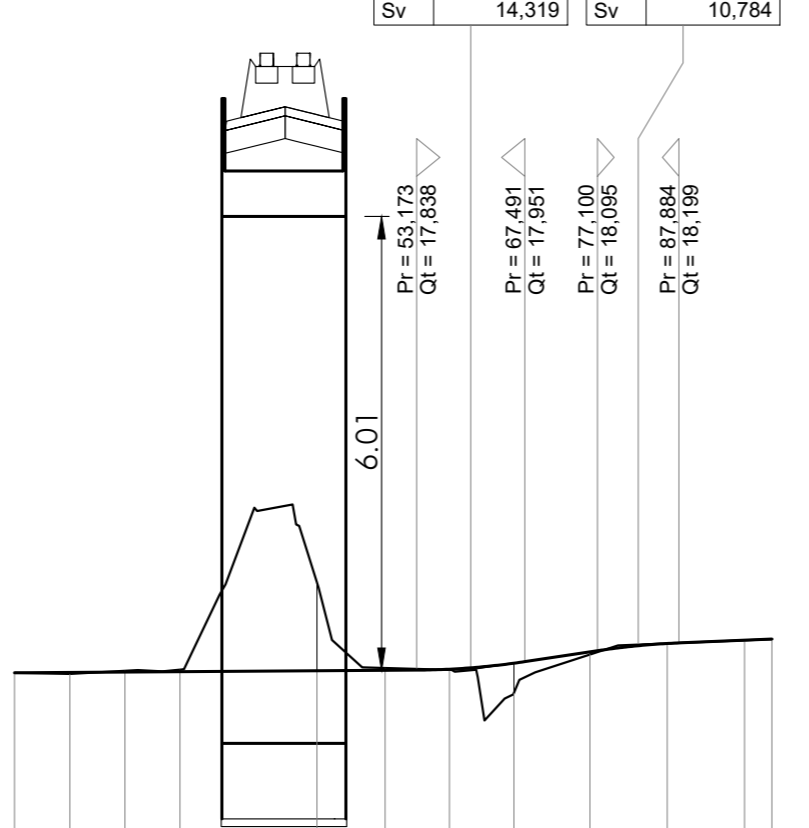

SCALA QUOTE 1:100
SCALA DISTANZE 1:1000
QT RIF. 15.000

NUMERO SEZIONI	1	2	3	4	5	6	7	8	9	10	11
DISTANZE PARZIALI	7,32	7,28	7,28	18,15	9,00	8,52	10,02	10,23	10,23	1,52	
DISTANZE PROGRESSIVE	0,000	17,802	17,802	17,802	17,802	17,802	17,802	17,802	17,802	17,802	17,802
QUOTE TERRENO	-0,000	-17,802	-17,802	-17,802	-17,802	-17,802	-17,802	-17,802	-17,802	-17,802	-17,802
QUOTE PROGETTO	-0,000	-17,802	-17,802	-17,802	-17,802	-17,802	-17,802	-17,802	-17,802	-17,802	-17,802
DIFFERENZA DI QUOTA	-0,000	-0,000	-0,000	-0,000	-0,000	-0,000	-0,000	-0,000	-0,000	-0,000	-0,000
ETIMOMETRICHE	0										1
ANDAMENTO PLANIMETRICO											
SOPRAELEVAZIONI											
ALLARGAMENTI (ISCRIZIONE)											
DIAGRAMMA DELLE VELOCITA'											

COMMITTENTE:

PROGETTAZIONE:

U.O. PROGETTAZIONE INTEGRATA NORD

PROGETTO DEFINITIVO

RADDOPPIO DELLA LINEA GENOVA - VENTIMIGLIA

TRATTA FINALE LIGURE - ANDORA

OPERE PRINCIPALI - SOTTOVIA E SOTTOPASSI
SL15 - Nuovo Sottovia e Viabilità al Km 86+552.41
Piano-profilo di progetto

SCALA: 1:1000/100

Rev.	Descrizione	Redatto	Data	Verificato	Data	Approvato	Data	Autore
A	Emissione esecutiva	F. Evesi	01/2021	C. Fazio	01/2021	A. Perugi	01/2021	
B	Emissione esecutiva	F. Evesi	01/2022	C. Fazio	01/2022	A. Perugi	01/2022	

File: IV0100028L7SL1500001B.DWG n. Elab.: