



SCALA 1:2000

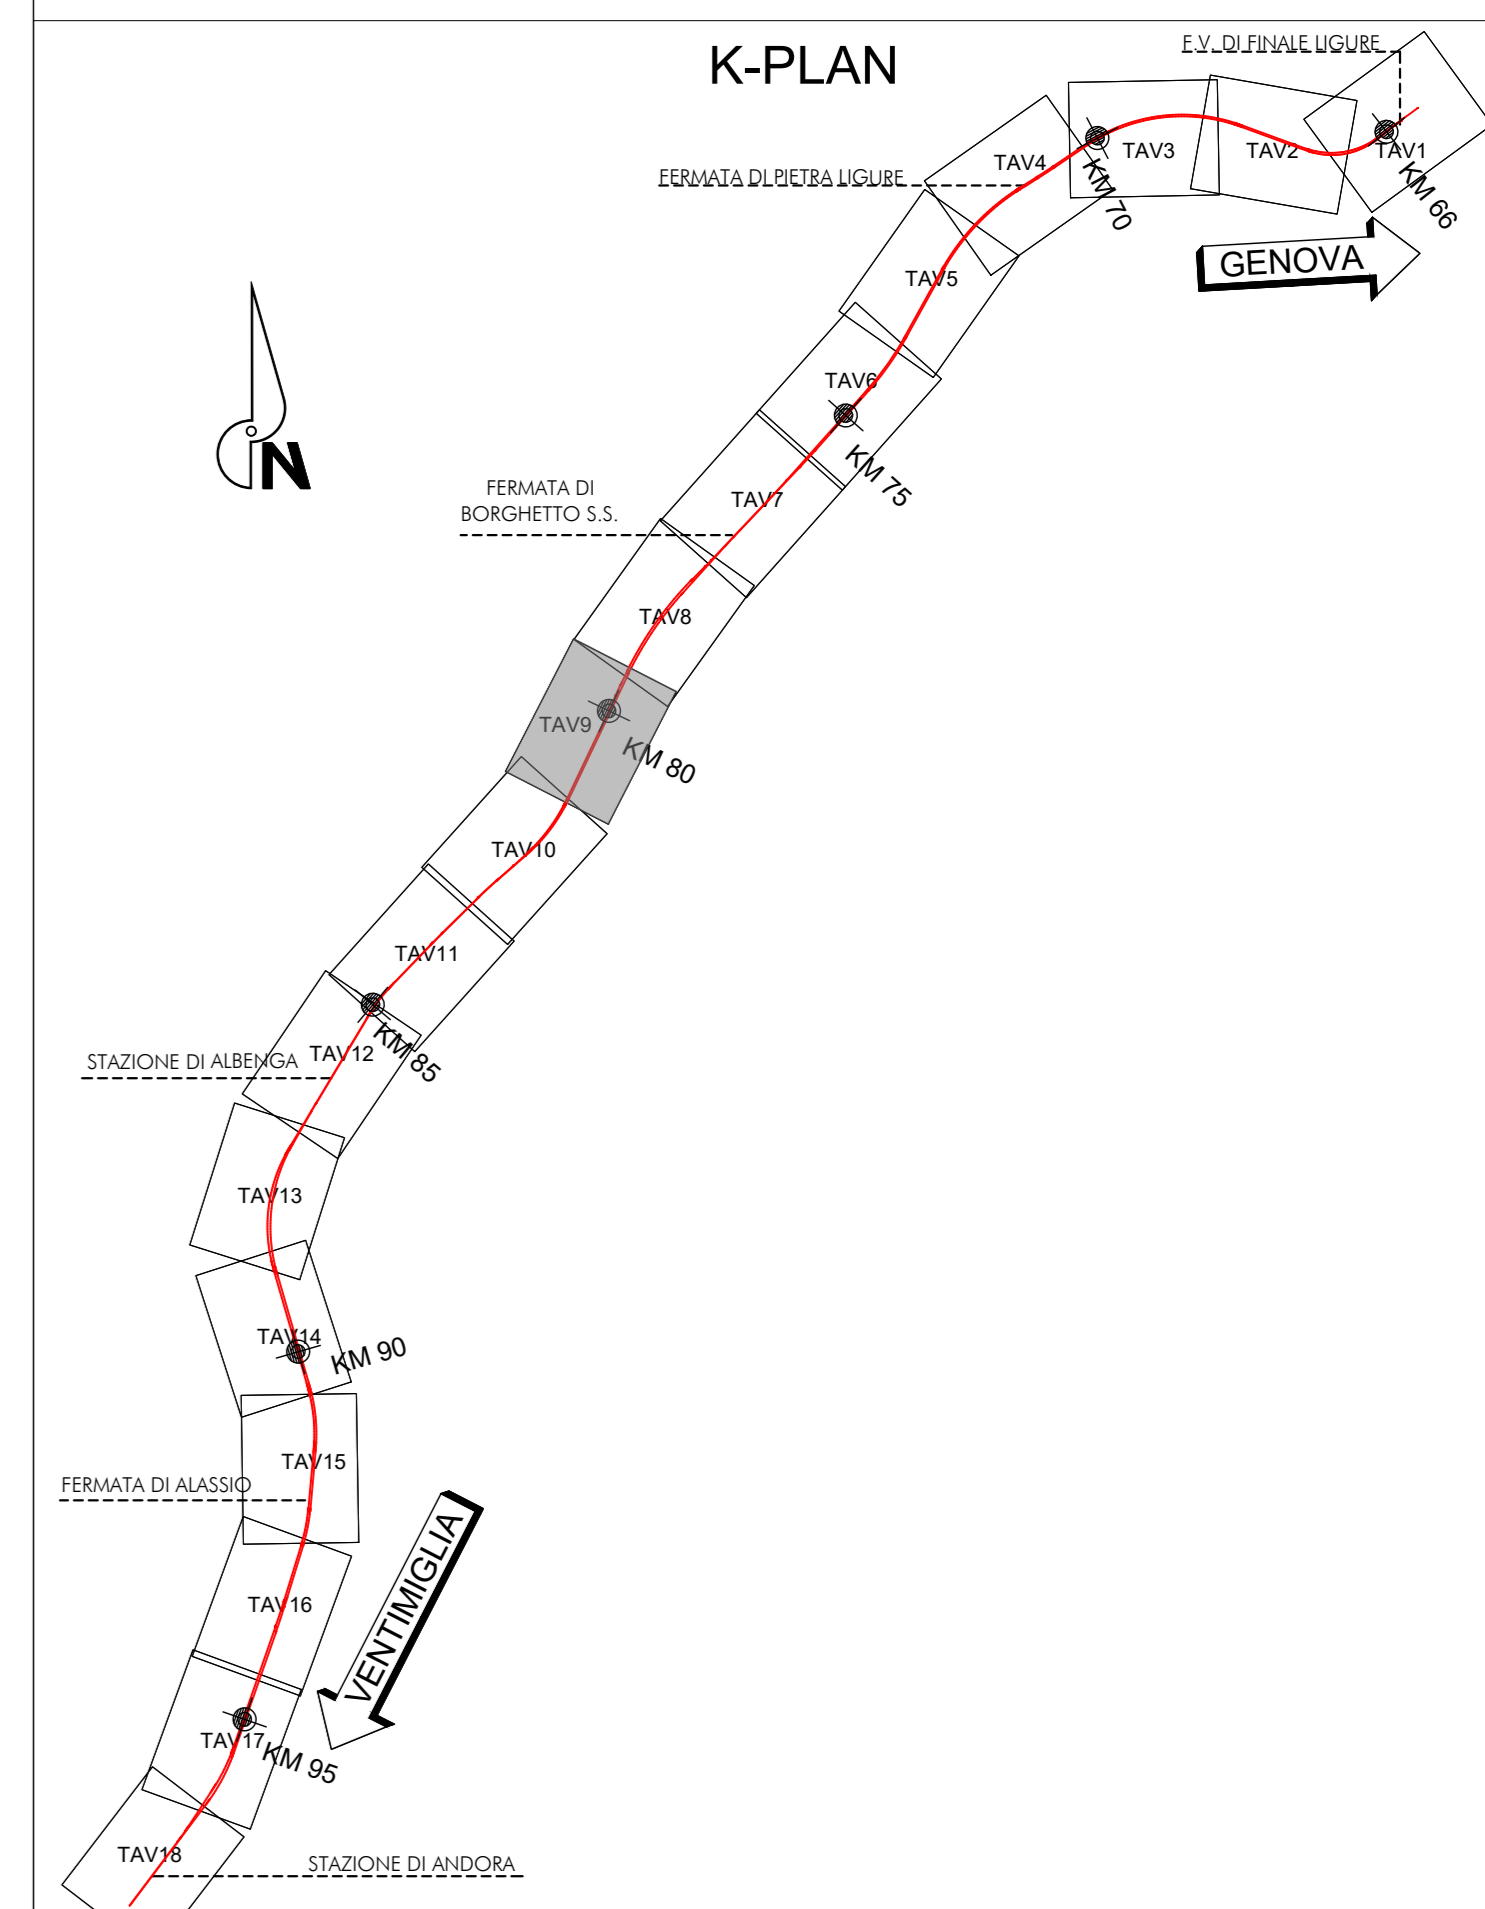

**LEGENDA**

-  Asse Binario Pari
-  Asse Binario Dispari

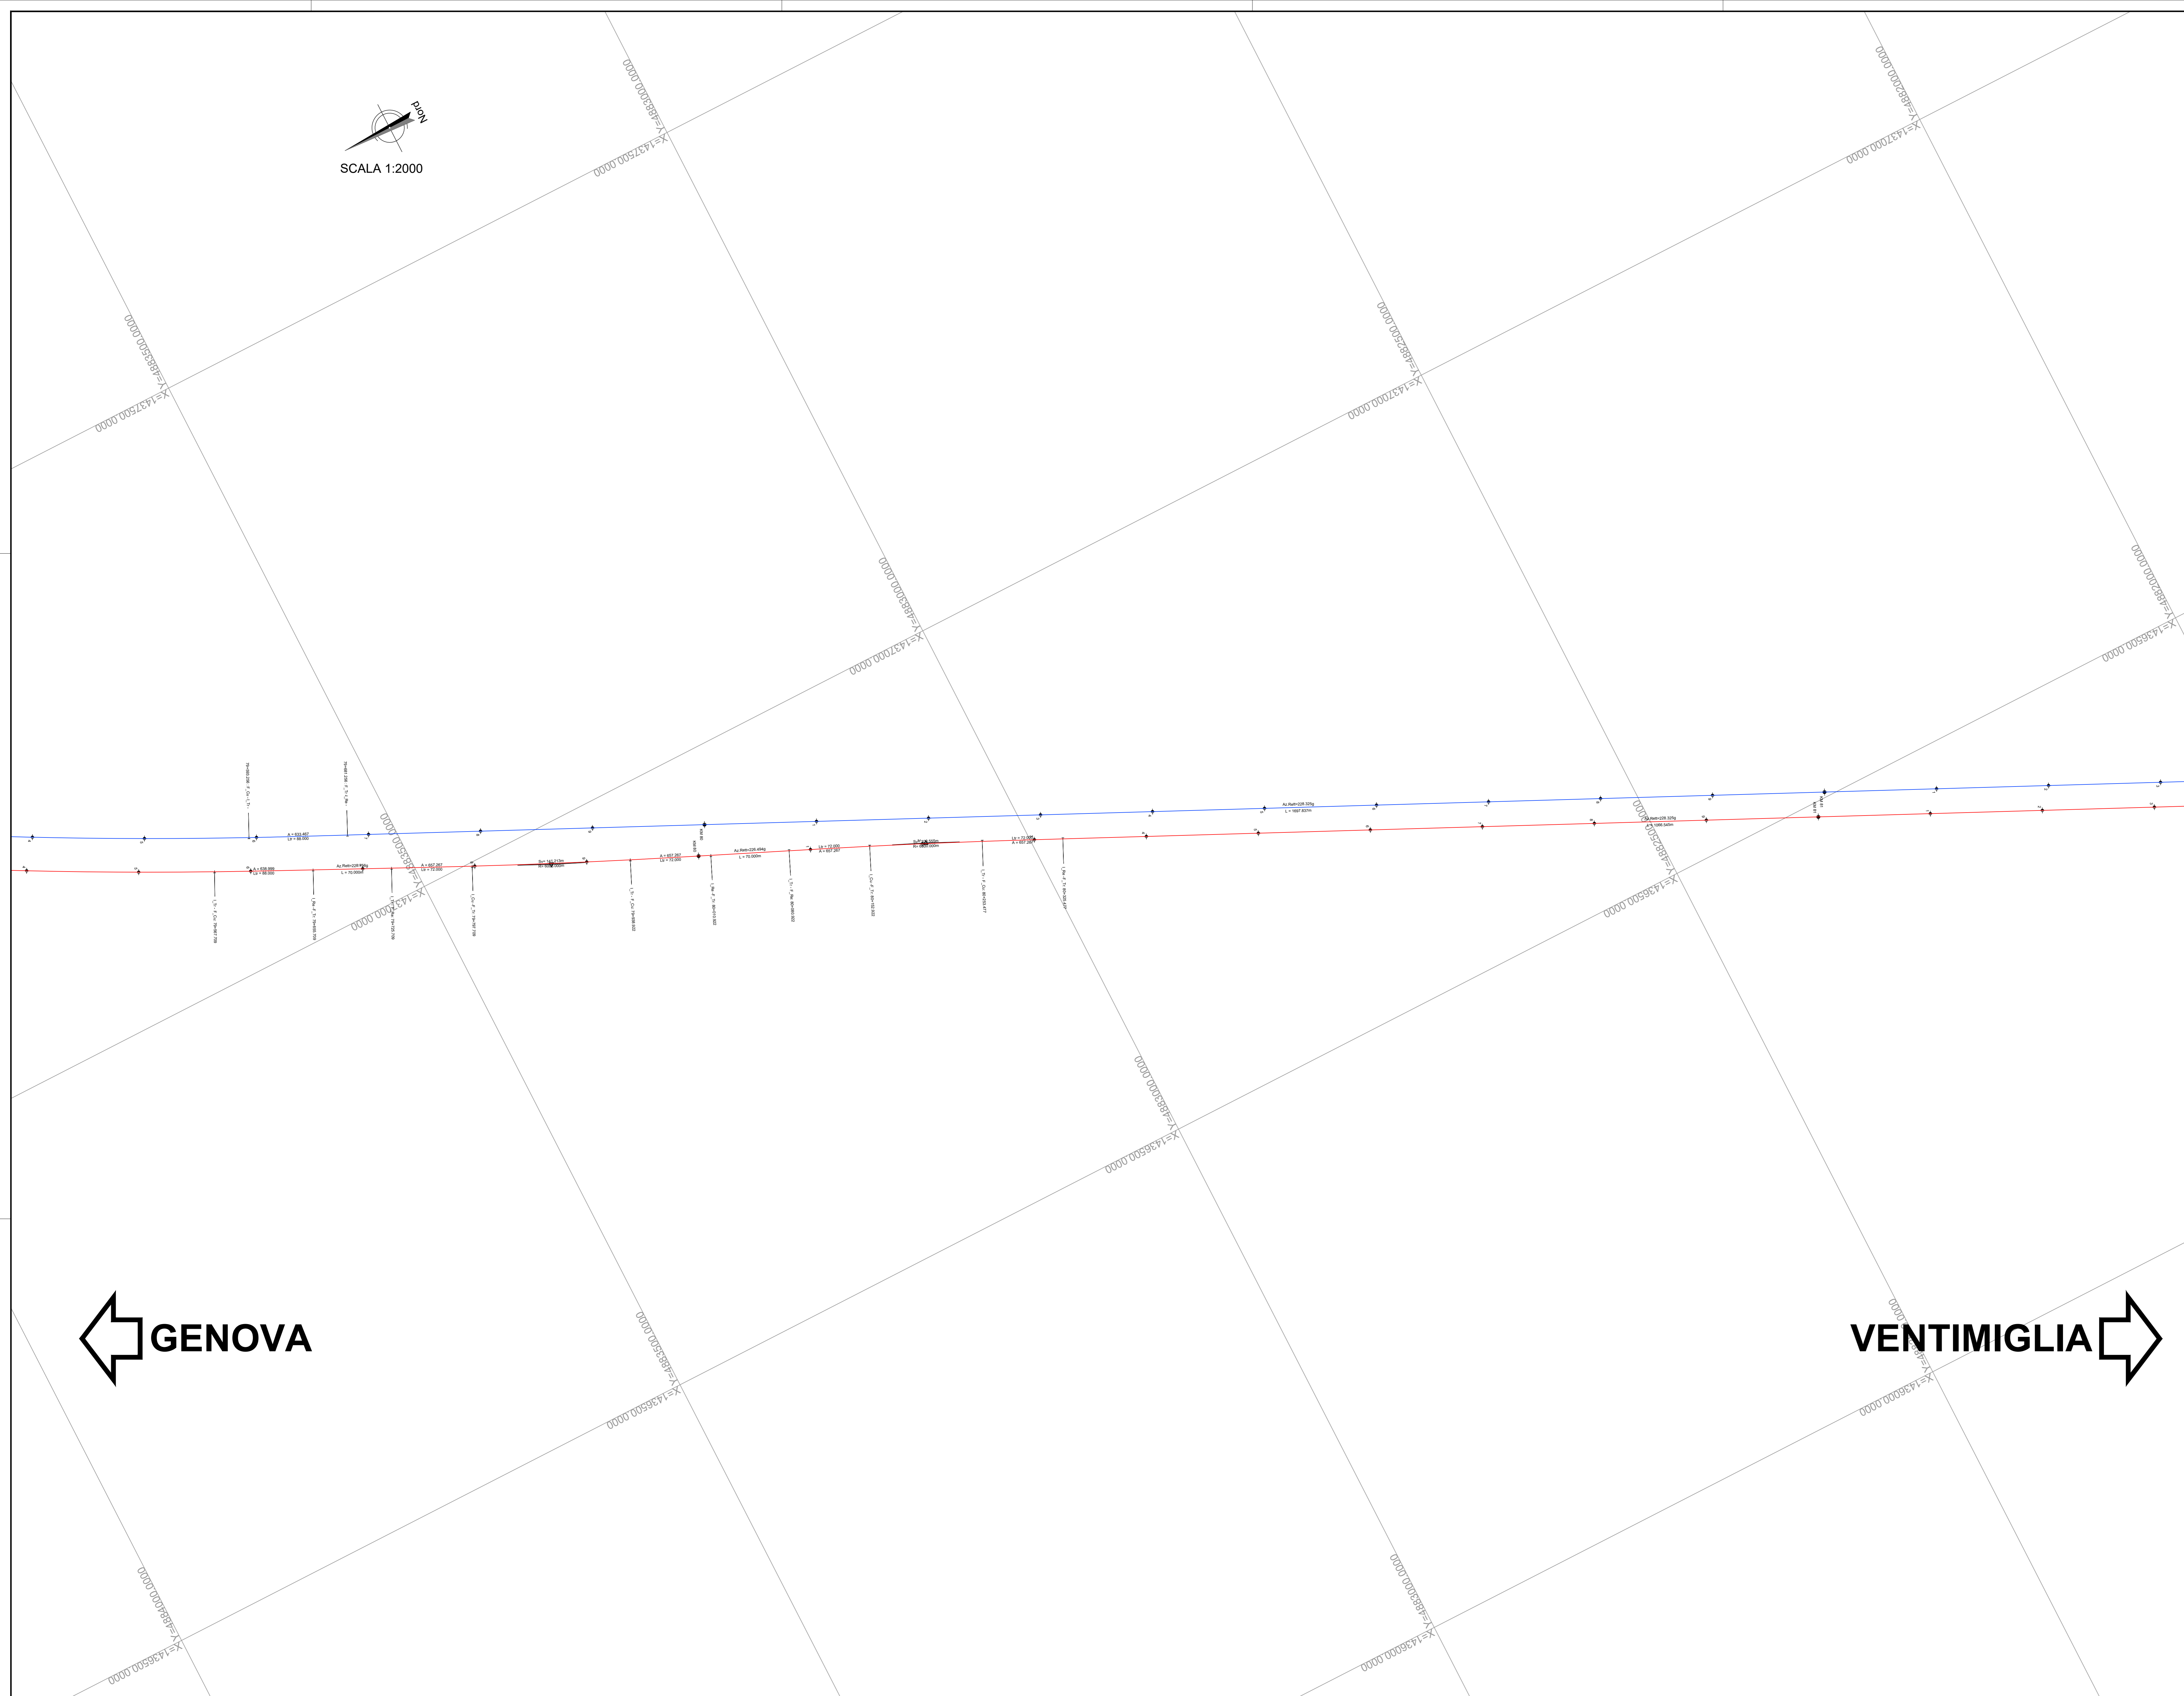

**GENOVA**



**VENTIMIGLIA**

COMMITTENTE:   
 RETE FERROVIARIA ITALIANA  
 GRUPPO FERROVIE DELLO STATO ITALIANO

PROGETTAZIONE:   
 GRUPPO FERROVIE DELLO STATO ITALIANO

**U.O. PROGETTAZIONE INTEGRATA NORD**

**PROGETTO DEFINITIVO**

**RADDOPPIO DELLA LINEA GENOVA - VENTIMIGLIA**

**TRATTA FINALE LIGURE - ANDORA**

**TRACCIATO FERROVIARIO**

Planimetria di tracciamento tav. 9/18

SCALA: 1:2000

COMMESSA	LOTTO	FASE	ENTE	TIPO DOC.	OPERA/DISCIPLINA	PROGR.	REV.
I V 0 1	0 0	D 2 6	P 6	I F 0 0 0 0	0 0 9	A	

Rev.	Descrizione	Redatto	Data	Verificato	Data	Approvato	Data	Autorizzato	Data
A	Emissione esecutiva	F. Esposito	Dic. 2021	[Firma]	Dic. 2021	[Firma]	Dic. 2021	A. Parigi	Dic. 2021

**ASSE PARI**

Rev.	Descrizione	Redatto	Data	Verificato	Data	Approvato	Data	Autorizzato	Data
A	Emissione esecutiva	F. Esposito	Dic. 2021	[Firma]	Dic. 2021	[Firma]	Dic. 2021	A. Parigi	Dic. 2021

**ASSE DISPARI**

Rev.	Descrizione	Redatto	Data	Verificato	Data	Approvato	Data	Autorizzato	Data
A	Emissione esecutiva	F. Esposito	Dic. 2021	[Firma]	Dic. 2021	[Firma]	Dic. 2021	A. Parigi	Dic. 2021