



SCALA 1:2000

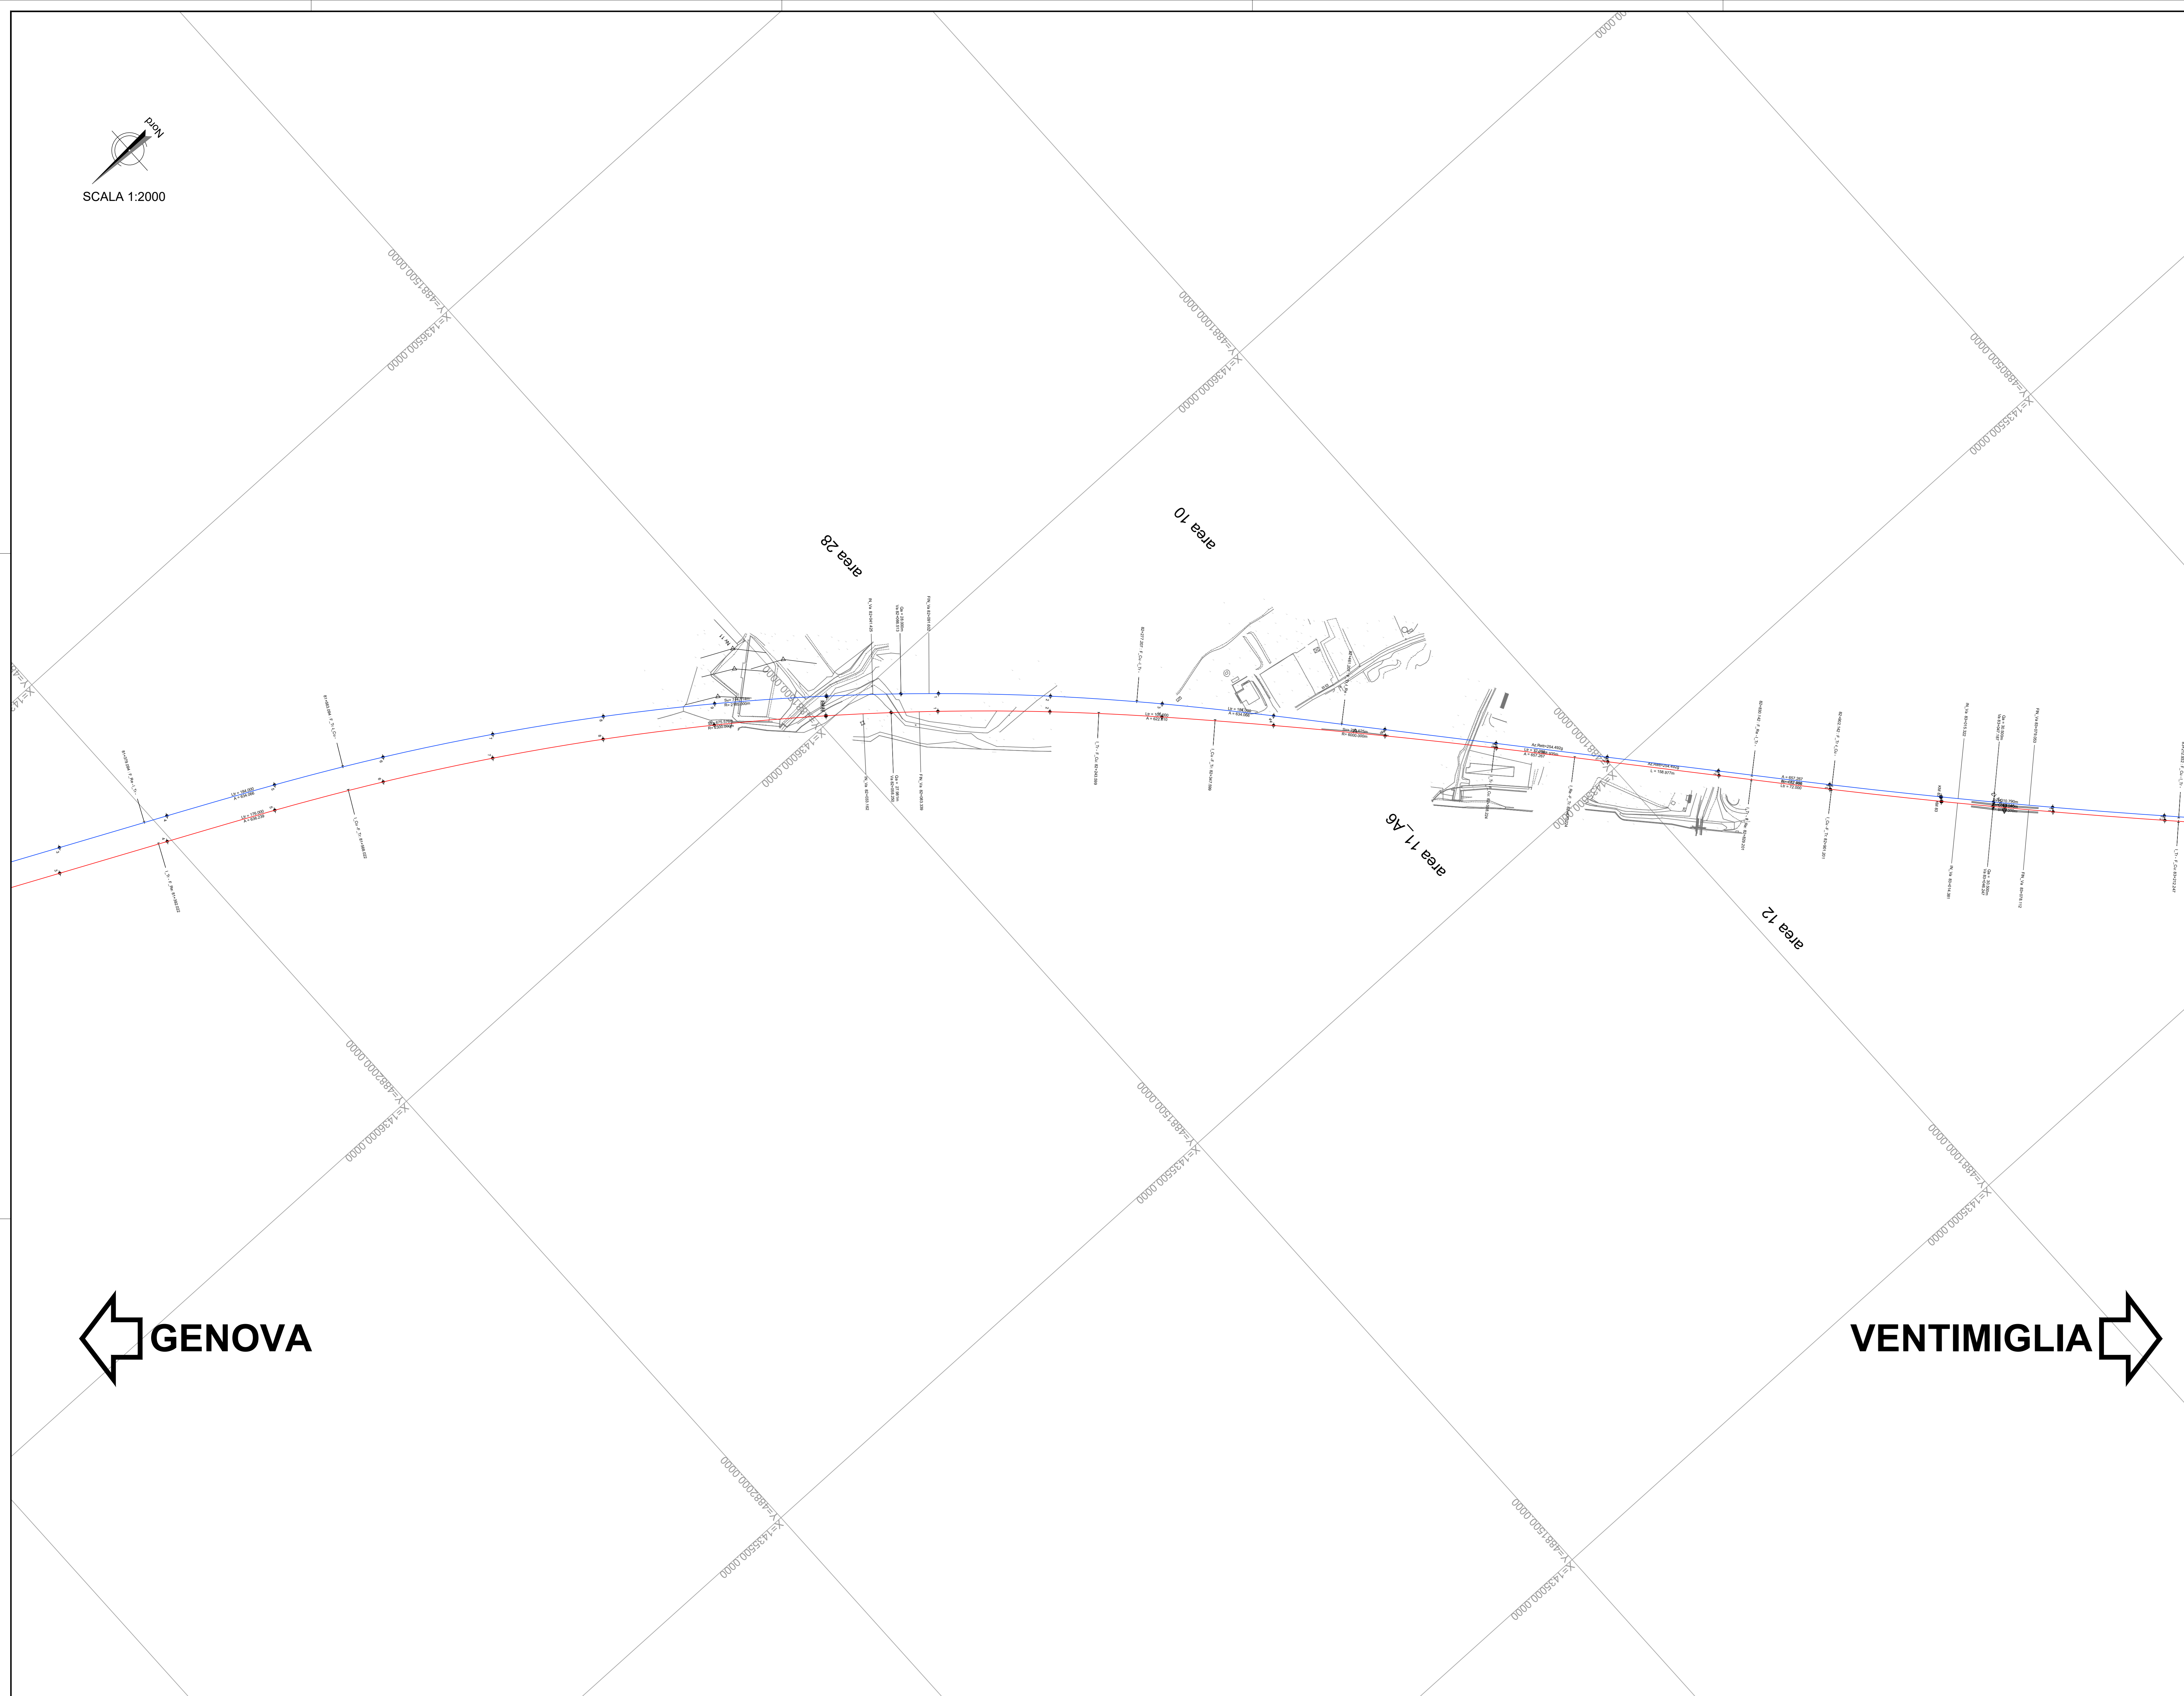

GENOVA ←

VENTIMIGLIA →

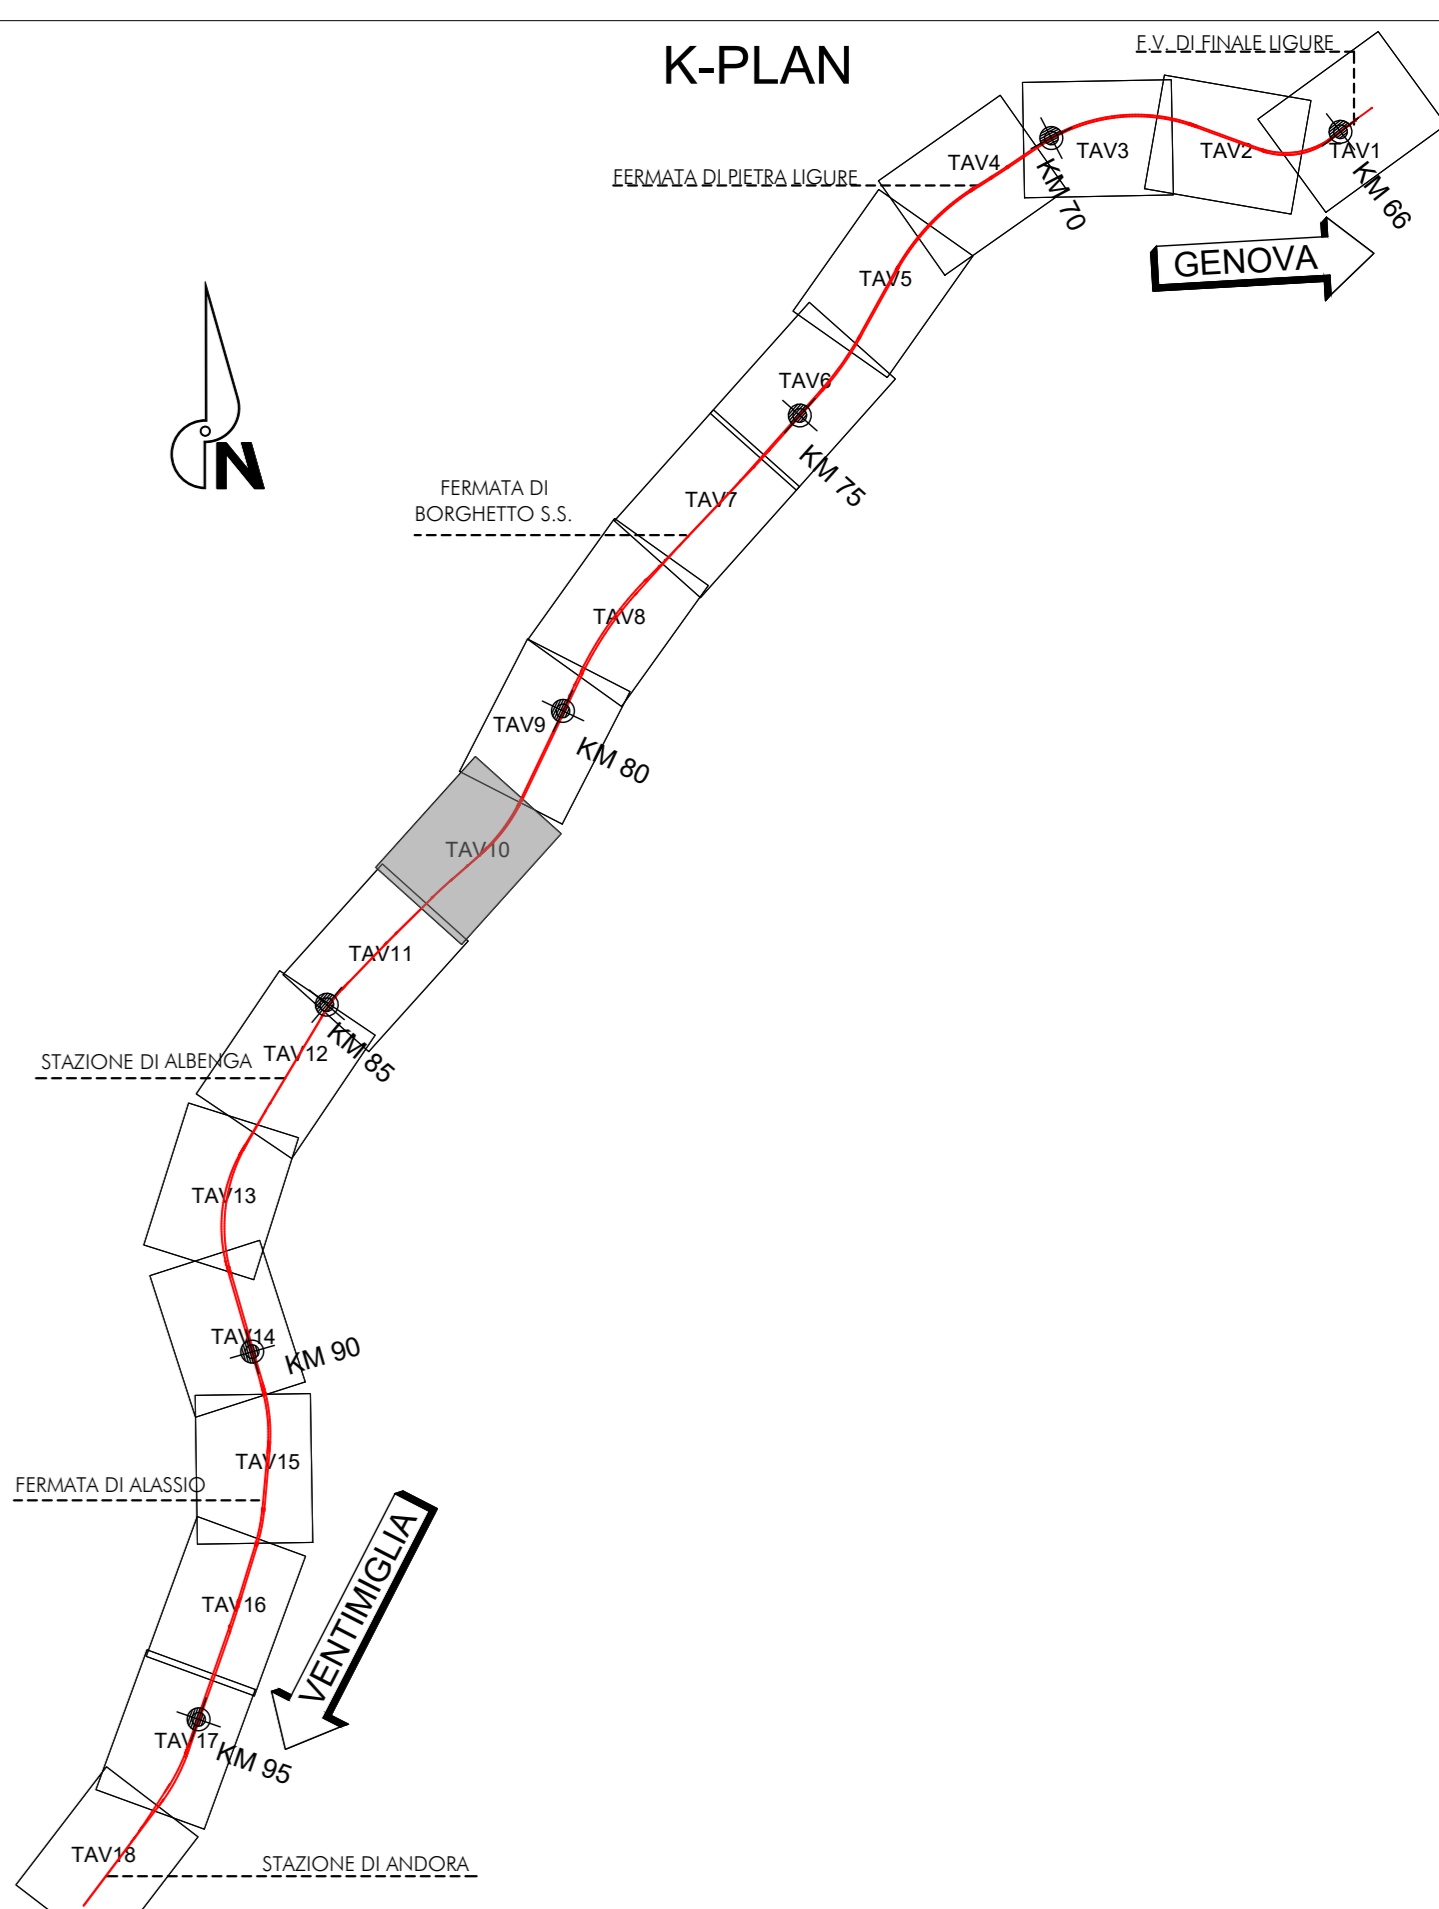

**LEGENDA**

- Asse Binario Pari
- Asse Binario Dispari

**ASSE PARI**

Rev.	Descrizione	Redatto	Data	Verificato	Data	Approvato	Data	Autorizzato	Data
A	Emissione esecutiva	F. Rossi	01/2021	M. Rossi	01/2021	F. Rossi	01/2021	F. Rossi	01/2021

**ASSE DISPARI**

Rev.	Descrizione	Redatto	Data	Verificato	Data	Approvato	Data	Autorizzato	Data
A	Emissione esecutiva	F. Rossi	01/2021	M. Rossi	01/2021	F. Rossi	01/2021	F. Rossi	01/2021

COMMITTENTE:   
 PROGETTAZIONE: 

**U.O. PROGETTAZIONE INTEGRATA NORD**

**PROGETTO DEFINITIVO**

**RADDOPPIO DELLA LINEA GENOVA - VENTIMIGLIA**  
**TRATTA FINALE LIGURE - ANDORA**

**TRACCIATO FERROVIARIO**  
 Planimetria di tracciamento tav. 10/18

SCALA: **1:2000**

COMMESSA	LOTTO	FASE	ENTE	TIPO DOC.	OPERA/DISCIPLINA	PROGR.	REV.
IV01	00	D	26	P6	IF0000	010	A

Rev.	Descrizione	Redatto	Data	Verificato	Data	Approvato	Data	Autorizzato	Data
A	Emissione esecutiva	F. Rossi	01/2021	M. Rossi	01/2021	F. Rossi	01/2021	F. Rossi	01/2021

File: IV0100D28P8IF0000010A.DWG n. Elab.: