



SCALA 1:2000

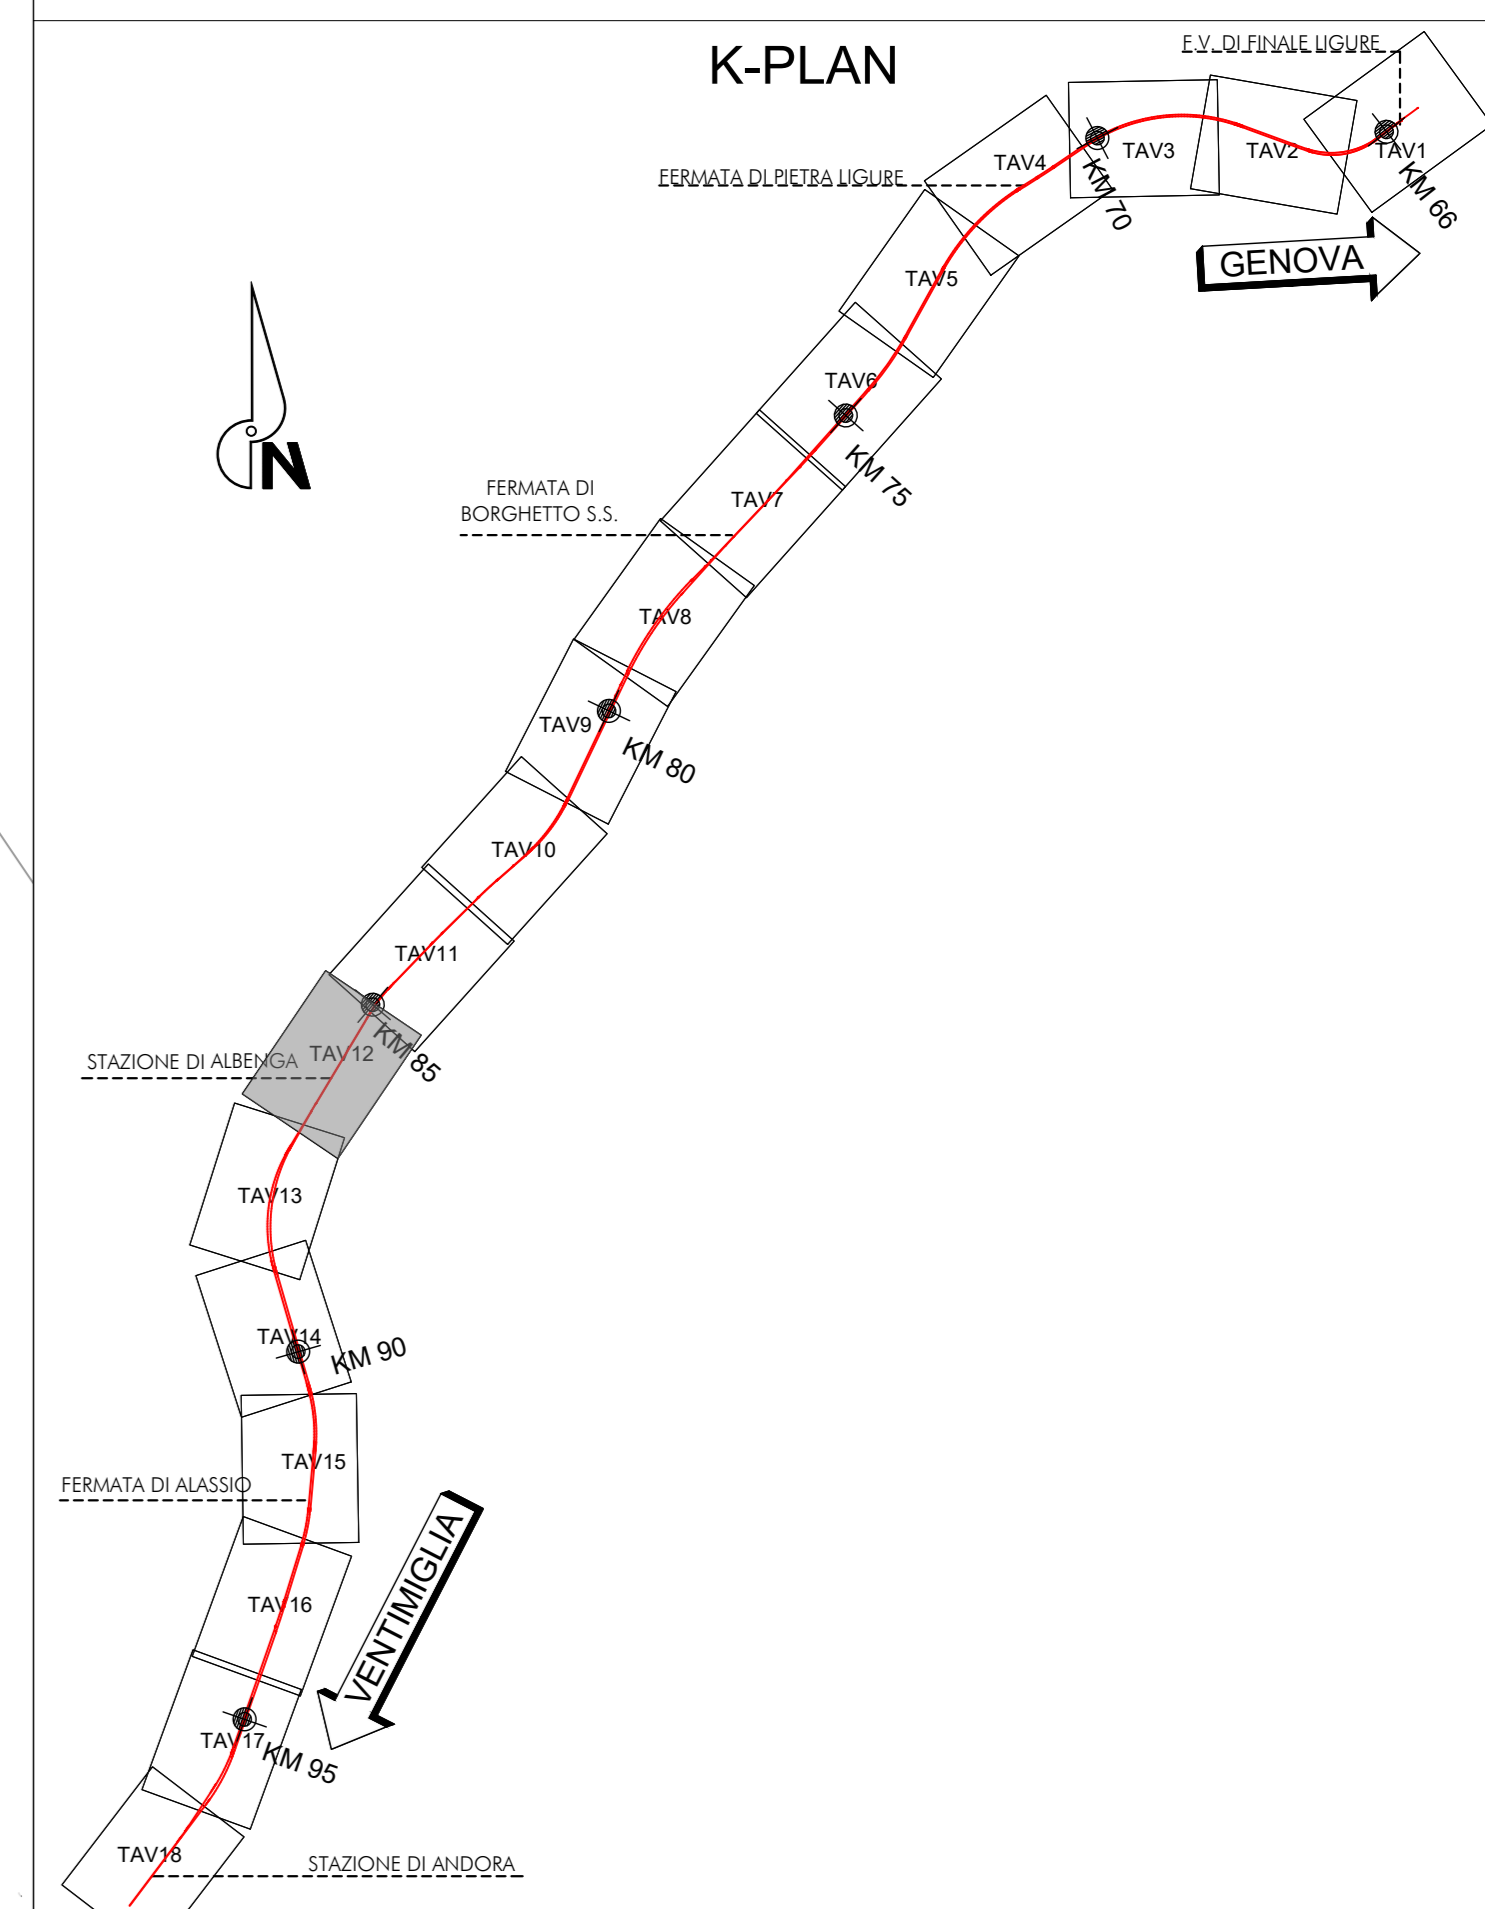

LEGGENDA

- Asse Binario Pari
- Asse Binario Dispari

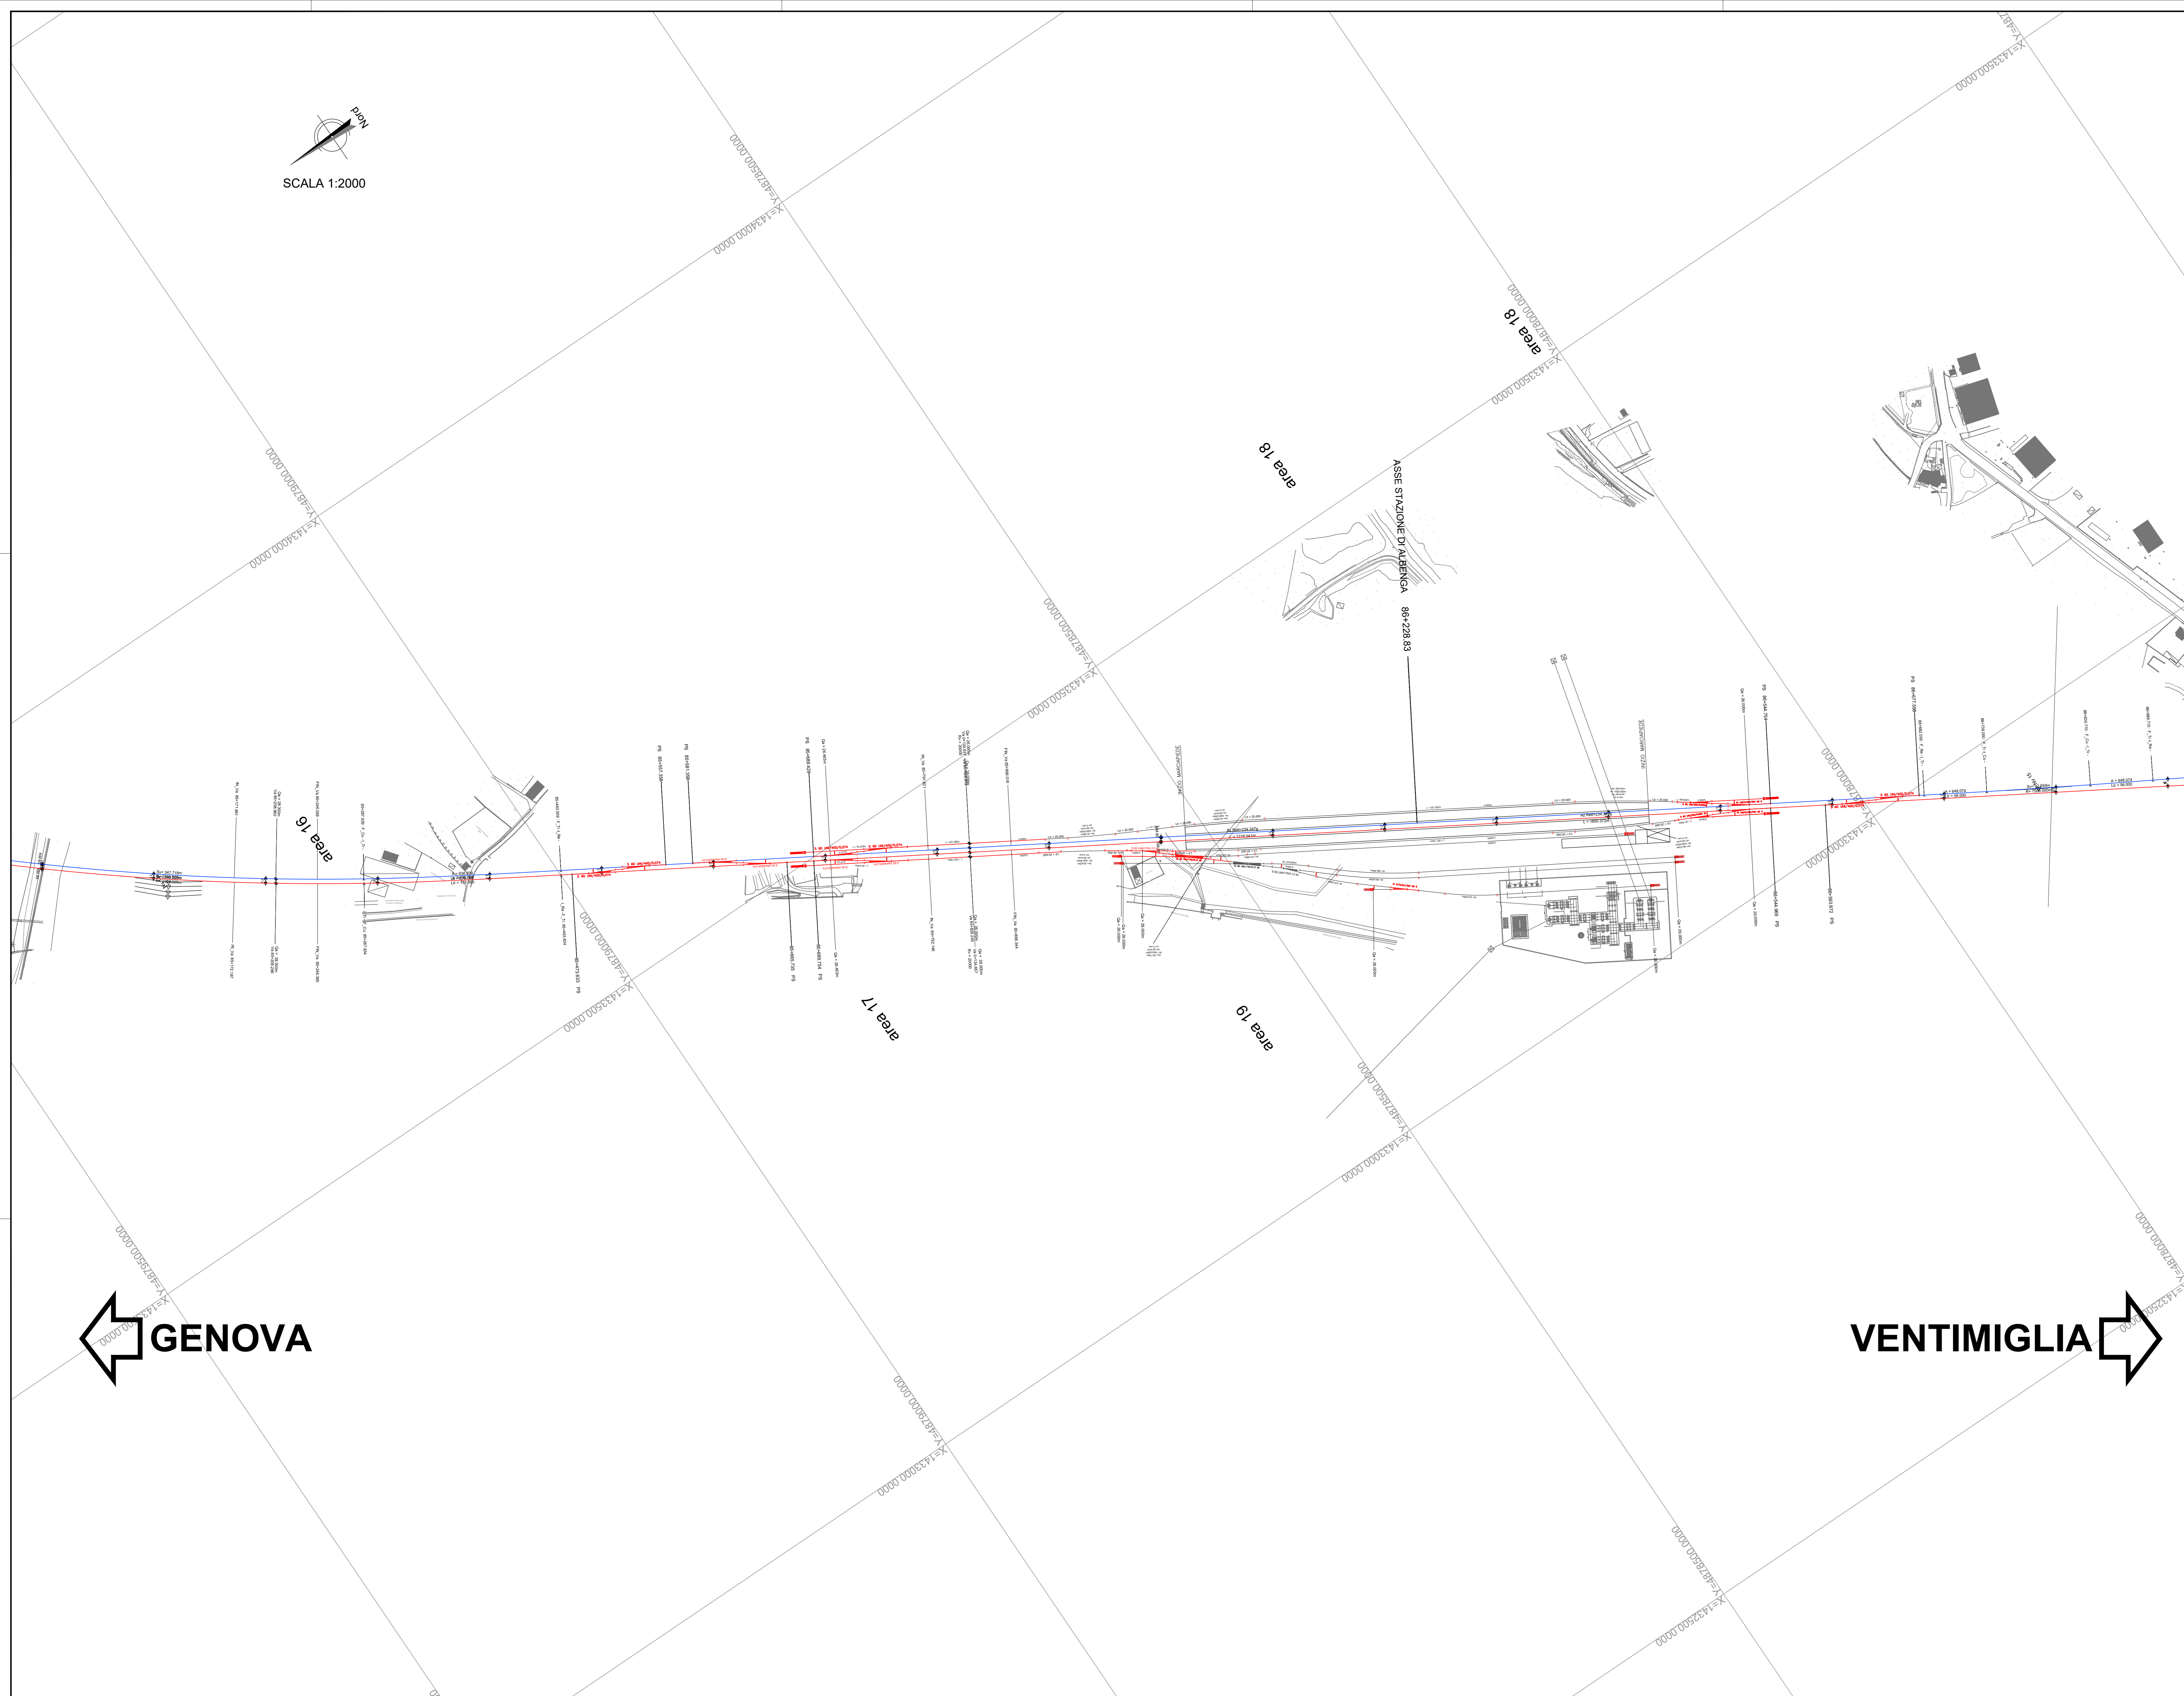

GENOVA



VENTIMIGLIA

COMMITTENTE:

PROGETTAZIONE:

U.O. PROGETTAZIONE INTEGRATA NORD

PROGETTO DEFINITIVO

RADDOPPIO DELLA LINEA GENOVA - VENTIMIGLIA

TRATTA FINALE LIGURE - ANDORA

TRACCIATO FERROVIARIO

Planimetria di tracciamento tav. 12/18

SCALA:
1:2000

| COMMESSA | LOTTO | FASE | ENTE | TIPO DOC. | OPERA/DISCIPLINA | PROGR. | REV. |
|----------|-------|------|------|-----------|------------------|--------|------|
| I V 0 1 | 0 0 | D | 2 6 | P 6 | I F 0 0 0 0 | 0 1 2 | A |

| Rev. | Descrizione | Redatto | Data | Verificato | Data | Approvato | Data | Autorizzato Data |
|------|---------------------|-----------|------------|-------------|------------|-------------|------------|------------------|
| A | Emissione esecutiva | F. Eusepi | 01/12/2021 | [Signature] | 01/12/2021 | [Signature] | 01/12/2021 | [Signature] |

ASSE PARI

| |
|--|
| [Table with multiple columns and rows of technical data for the 'ASSE PARI' section] |
|--|

ASSE DISPARI

| |
|---|
| [Table with multiple columns and rows of technical data for the 'ASSE DISPARI' section] |
|---|