


2 Macrofase 04.b - Realizzazione marciapiede pari
1:1000

- INTERVENTI**
- Demolizione binario storico dispari (IPO binario dispari)
 - Demolizione binario storico pari (IPO binario pari)
 - Demolizione sovrastruttura ferroviaria e rilevato ferroviario
 - Demolizione tombino idraulico esistente
 - Realizzazione opere di sostegno del terreno
 - Completamento dello scatolare per il sottopasso pedonale e del tombino idraulico
 - Realizzazione marciapiede binario pari

LEGENDA

	PROPRIETA' RFI		VIABILITA' PRINCIPALE
	AREA DI INTERVENTO		VIABILITA' SECONDARIA
	AREA DI OCCUPAZIONE TEMPORANEA		VIABILITA' PODERALE
	CB - CANTIERE BASE		PISTA DI CANTIERE
	CO - CANTIERE OPERATIVO		ACCESSO AI CANTIERI
	AS - AREA DI STOCCAGGIO		LINEA FERROVIARIA DI PROGETTO
	DT - DEPOSITO TERRE		LINEA FERROVIARIA ESISTENTE
	OPERE DI PROGETTO		RECINZIONE DI CANTIERE
	DEMOLIZIONI		

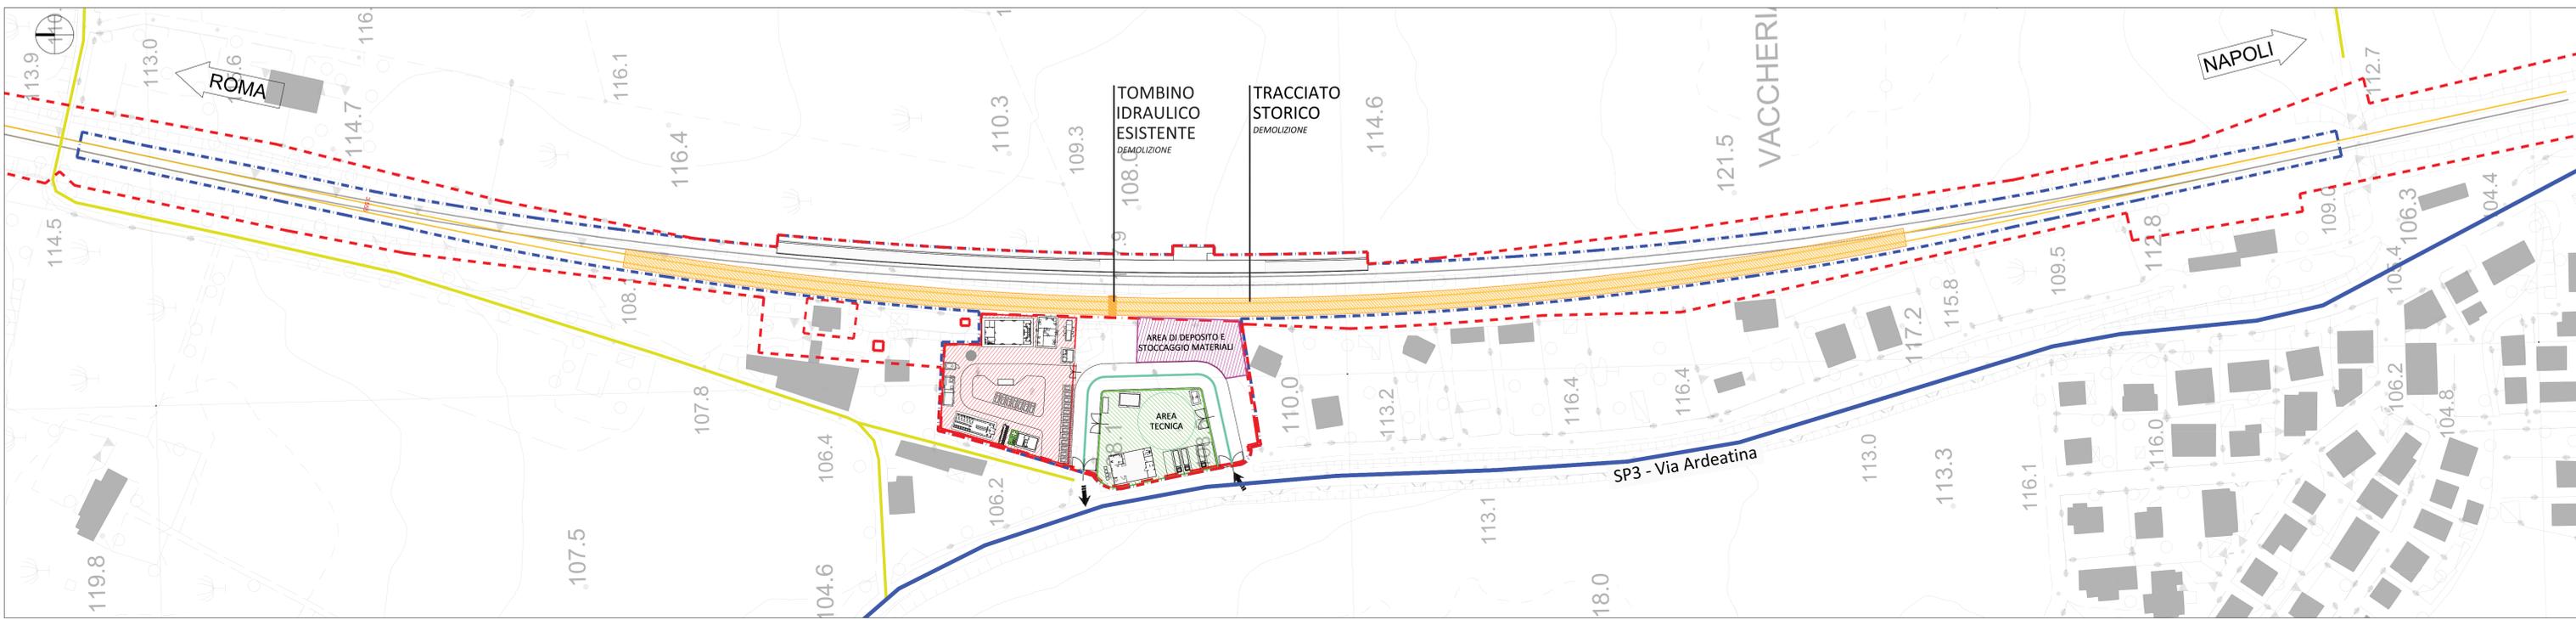

1 Macrofase 04.a - Opere di dismissione vecchio tracciato
1:1000

COMMITTENTE
RFI Rete Ferroviaria Italiana

INGEGNERIA E INVESTIMENTI STAZIONI - INVESTIMENTI STAZIONI ROMA E SUD

PROGETTAZIONE
MANDATARIA
VIA VIA Ingegneria S.R.L.

MANDANTE
INTERA S.R.L.

MANDANTE
SM Ingegneria S.R.L.

SOGGETTO TECNICO
DIREZIONE STAZIONI - INGEGNERIA E INVESTIMENTI STAZIONI - PROGETTAZIONE STAZIONI

PROGETTO DI FATTIBILITA' TECNICO ECONOMICA
FERMATA "DIVINO AMORE"

CANTIERIZZAZIONE E SICUREZZA

Fasi di cantiere - Macrofase 04 SCALA varie

PROGETTO	ANNO	SOTTOPROG.	LIVELLO	Q.PIN.	DISCIPL.	TIPO ELB.	F. FUNZ.	PROGRESSIV.	REV.
3507	24	S09	PF	00	SI	PL	00	012	A

Rev.	Descrizione	Redatto	Data	Verificato	Data	Approvato	Data	Autorizzato	Data
A	Emissione per Enti	C.COSTA	02/04/24	F.FLOZANO	02/04/24	M.DI GIROLAMO	02/04/24	R.VANGELI	

POSIZIONE ARCHIVIO

LINEA	SEDE TECNICA	NOME DOC.	NUMERAZIONE
L546	TR5777		