


2 Macrofase 05.b - Realizzazione Piazzale di stazione
1 : 500

- INTERVENTI**
- Realizzazione delle strutture in cemento armato e acciaio del Fabbricato Viaggiatori
 - Realizzazione opere di completamento edile ed impiantistico
 - Realizzazione pensilina primo marciapiedi
 - Realizzazione del piazzale esterno

LEGENDA

	PROPRIETA' RFI		VIABILITA' PRINCIPALE
	AREA DI INTERVENTO		VIABILITA' SECONDARIA
	AREA DI OCCUPAZIONE TEMPORANEA		VIABILITA' PODERALE
	CB - CANTIERE BASE		PISTA DI CANTIERE
	CO - CANTIERE OPERATIVO		ACCESSO AI CANTIERI
	AS - AREA DI STOCCAGGIO		LINEA FERROVIARIA DI PROGETTO
	DT - DEPOSITO TERRE		LINEA FERROVIARIA ESISTENTE
	OPERE DI PROGETTO		RECINZIONE DI CANTIERE
	DEMOLIZIONI		

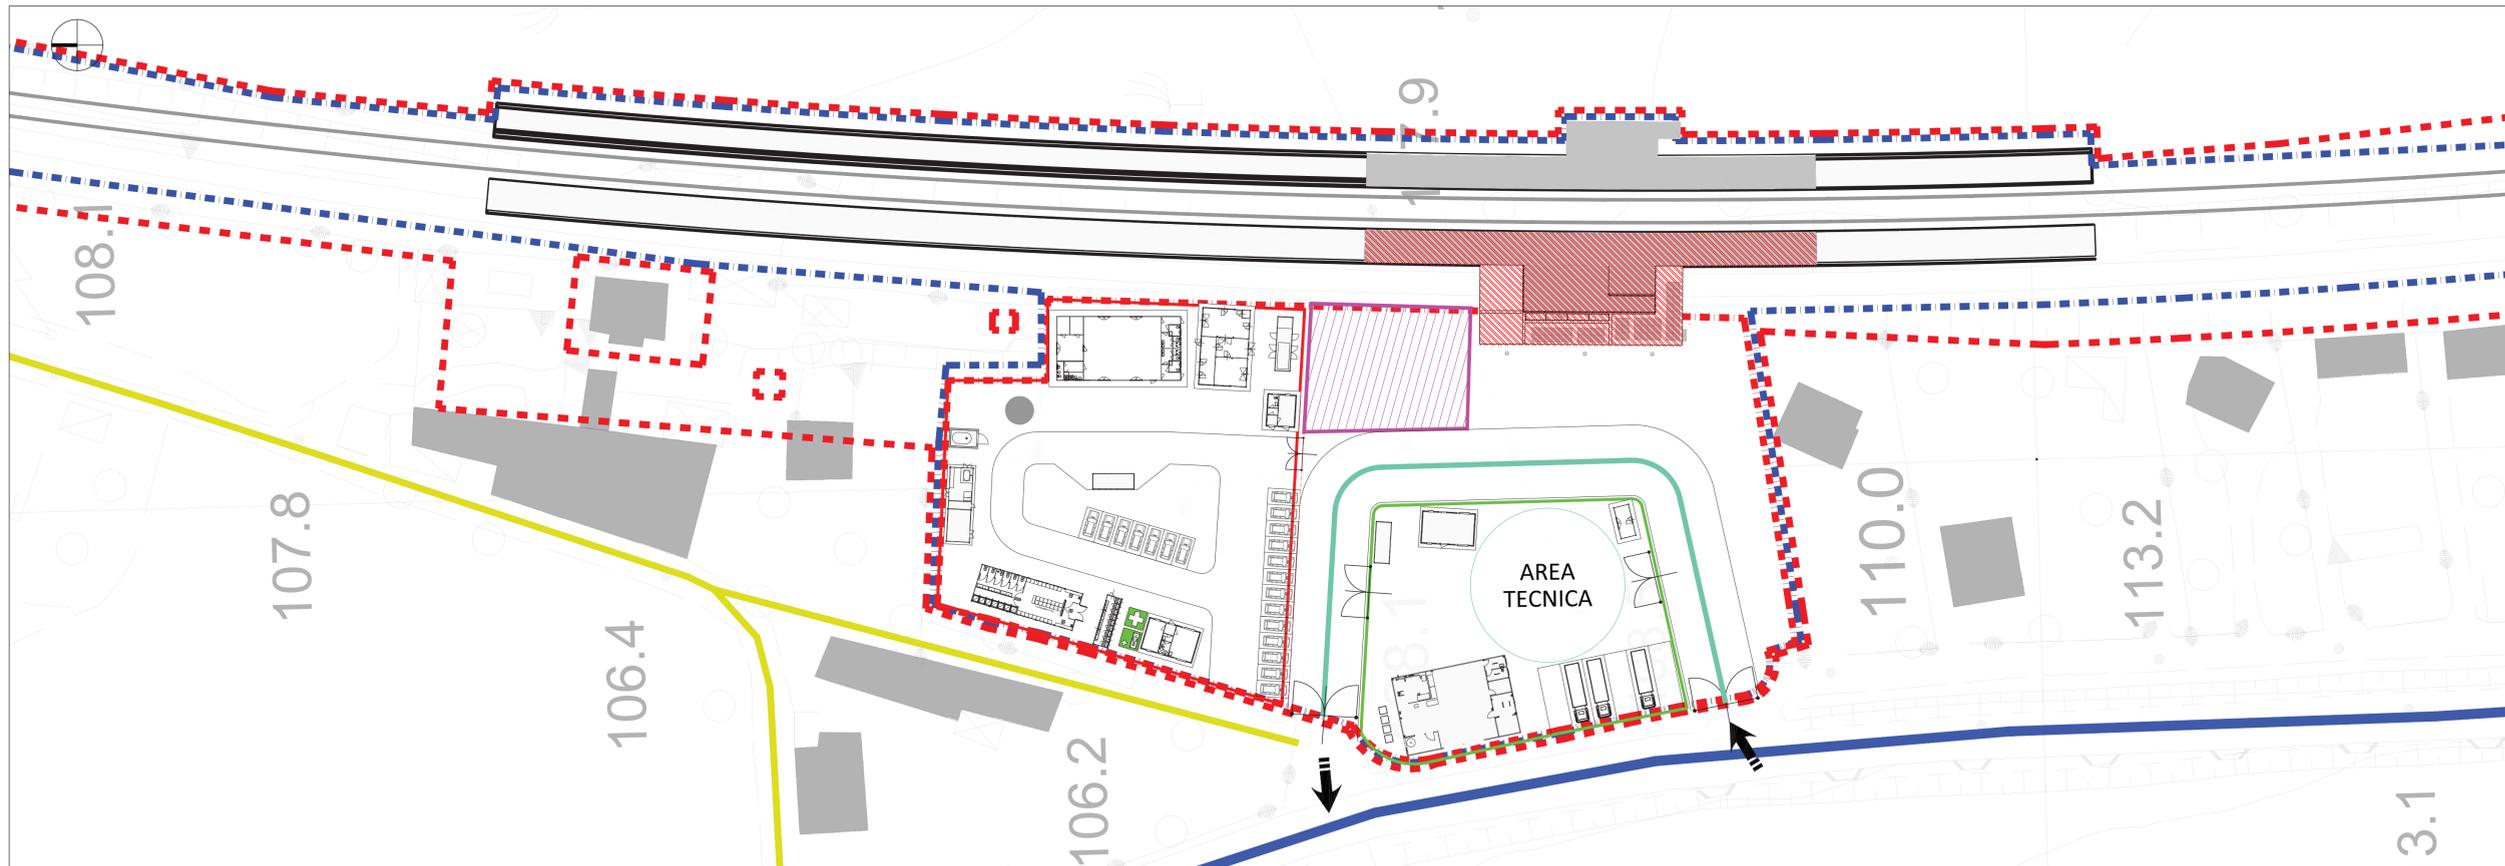

1 Macrofase 05.a - Realizzazione Fabbricato Viaggiatori e pensilina primo marciapiede
1 : 500

COMMITTENTE
RFI
 RETE FERROVIARIA ITALIANA

INGEGNERIA E INVESTIMENTI STAZIONI - INVESTIMENTI STAZIONI ROMA E SUD

PROGETTAZIONE

MANDATARIA VIA Via Ingegneria S.R.L.	MANDANTE INTERA S.R.L.	MANDANTE SM Ingegneria S.R.L.
---	----------------------------------	---

SOGGETTO TECNICO
 DIREZIONE STAZIONI - INGEGNERIA E INVESTIMENTI STAZIONI - PROGETTAZIONE STAZIONI

PROGETTO DI FATTIBILITA' TECNICO ECONOMICA
FERMATA "DIVINO AMORE"

CANTIERIZZAZIONE E SICUREZZA

Fasi di cantiere - Macrofase 05 SCALA varie

PROGETTO	ANNO	SOTTOPROG.	LIVELLO	O.PRN. DISCIPL.	TIPO ELB.	F. FUNZ.	PROGRESSIV.	REV.
350724	2009	S09	PF	00SI	PL	00	013	A

Rev	Descrizione	Redatto	Data	Verificato	Data	Approvato	Data	Autorizzato	Data
A	Emissione per Enti	C.COSTA	02/08/24	F.LOZANO	02/08/24	M.DI GIROLAMO	02/08/24	R.VANGELI	

POSIZIONE ARCHIVIO

LINEA	SEDE TECNICA	NOME DOC.	NUMERAZIONE
L546	TR5777		