PROFILO - Asse_Pari_Esterlerie
SEZIONE - 28
PROGREDIVA - 10332.40

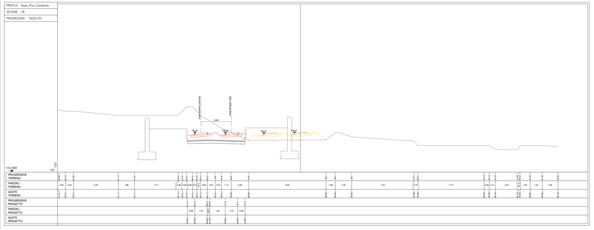

PROFILO - Asse_Pari_Esterlerie
SEZIONE - 27
PROGREDIVA - 10027.40

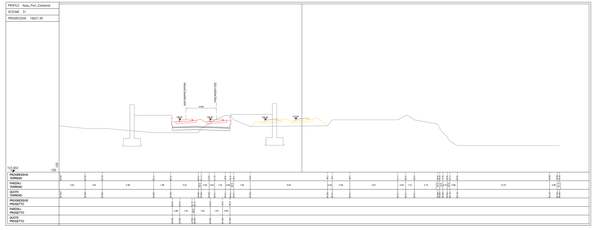

PROFILO - Asse_Pari_Esterlerie
SEZIONE - 26
PROGREDIVA - 10722.40

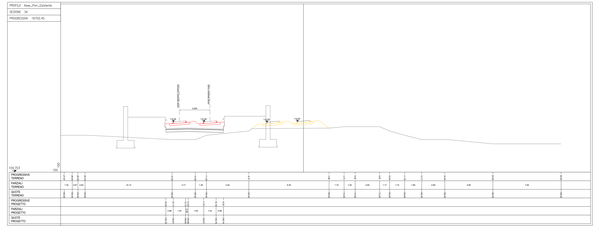

PROFILO - Asse_Pari_Esterlerie
SEZIONE - 17
PROGREDIVA - 10777.40

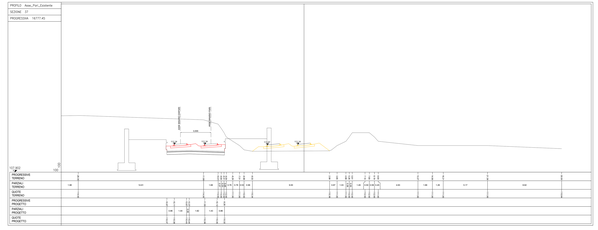

PROFILO - Asse_Pari_Esterlerie
SEZIONE - 29
PROGREDIVA - 10377.40

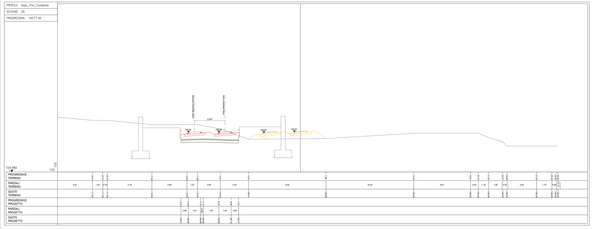

PROFILO - Asse_Pari_Esterlerie
SEZIONE - 25
PROGREDIVA - 10932.40

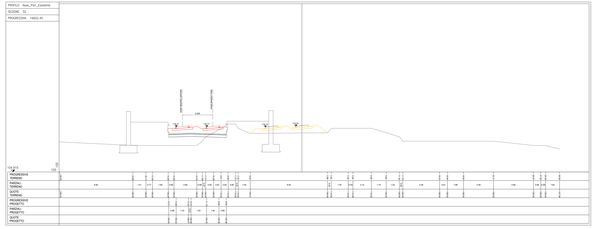

PROFILO - Asse_Pari_Esterlerie
SEZIONE - 24
PROGREDIVA - 10727.40

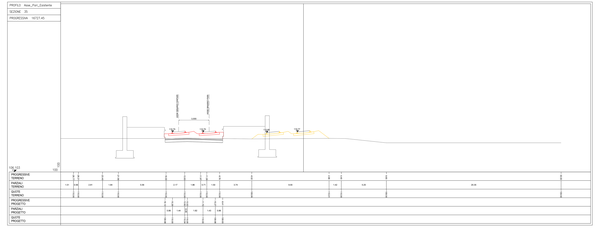

PROFILO - Asse_Pari_Esterlerie
SEZIONE - 18
PROGREDIVA - 10852.40

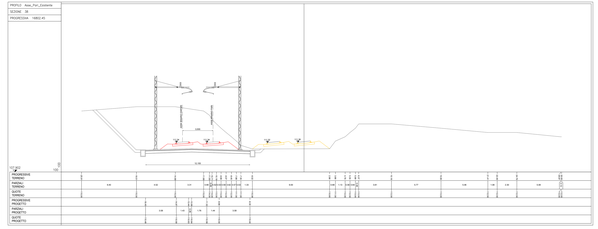

PROFILO - Asse_Pari_Esterlerie
SEZIONE - 30
PROGREDIVA - 10832.40

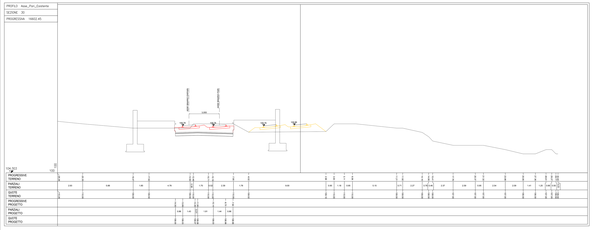

PROFILO - Asse_Pari_Esterlerie
SEZIONE - 23
PROGREDIVA - 10677.40

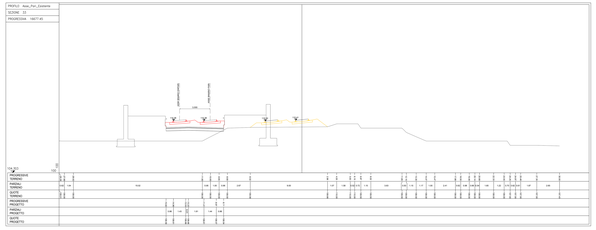

PROFILO - Asse_Pari_Esterlerie
SEZIONE - 19
PROGREDIVA - 10752.40

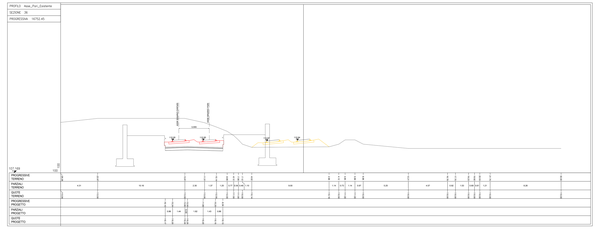

PROFILO - Asse_Pari_Esterlerie
SEZIONE - 19
PROGREDIVA - 10827.40

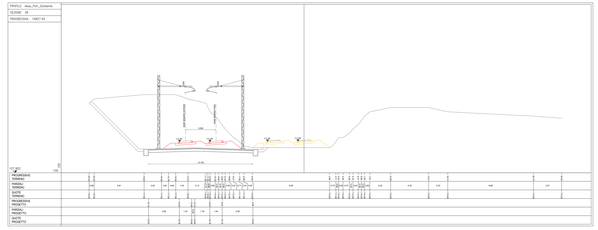

SEZIONE TIPO IN LINEA

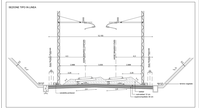
1.00
1.00
1.00