PROFILO : Imp_Pol_Esistente
SCONE : 0M
PROGRESSIVA : 14457.49

PROFILO : Imp_Pol_Esistente
SCONE : 0M
PROGRESSIVA : 14457.49

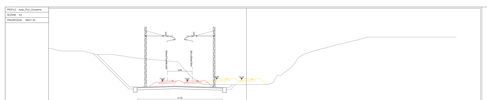

PROFILO : Imp_Pol_Esistente
SCONE : 0M
PROGRESSIVA : 17001.49

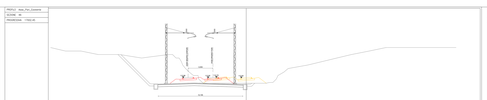

PROFILO : Imp_Pol_Esistente
SCONE : 0M
PROGRESSIVA : 17457.49

PROFILO : Imp_Pol_Esistente
SCONE : 0M
PROGRESSIVA : 17713.49

PROFILO : Imp_Pol_Esistente
SCONE : 0M
PROGRESSIVA : 14457.49

PROFILO : Imp_Pol_Esistente
SCONE : 0M
PROGRESSIVA : 14957.49

PROFILO : Imp_Pol_Esistente
SCONE : 0M
PROGRESSIVA : 17457.49

PROFILO : Imp_Pol_Esistente
SCONE : 0M
PROGRESSIVA : 17713.49

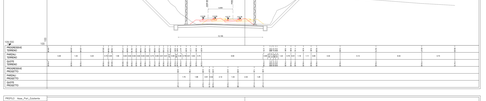

PROFILO : Imp_Pol_Esistente
SCONE : 0M
PROGRESSIVA : 17713.49

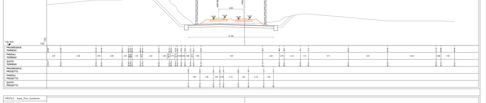

PROFILO : Imp_Pol_Esistente
SCONE : 0M
PROGRESSIVA : 14457.49

PROFILO : Imp_Pol_Esistente
SCONE : 0M
PROGRESSIVA : 14957.49

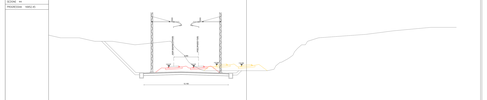

PROFILO : Imp_Pol_Esistente
SCONE : 0M
PROGRESSIVA : 17457.49

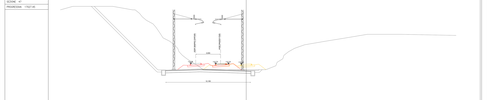

PROFILO : Imp_Pol_Esistente
SCONE : 0M
PROGRESSIVA : 17713.49

PROFILO : Imp_Pol_Esistente
SCONE : 0M
PROGRESSIVA : 17713.49

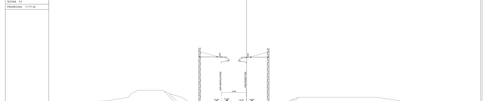

PROFILO : Imp_Pol_Esistente
SCONE : 0M
PROGRESSIVA : 14457.49

PROFILO : Imp_Pol_Esistente
SCONE : 0M
PROGRESSIVA : 14957.49

PROFILO : Imp_Pol_Esistente
SCONE : 0M
PROGRESSIVA : 17001.49

PROFILO : Imp_Pol_Esistente
SCONE : 0M
PROGRESSIVA : 17713.49

PROFILO : Imp_Pol_Esistente
SCONE : 0M
PROGRESSIVA : 17713.49

SCONE TIPO PK 0M.PDF

LEGENDA

- Binario di Esercizio (in Servizio)
- Binario di Cantiere
- Sede Ferroviaria

RFI RETE FERROVIARIA ITALIANA

INGEGNERIA E INVESTIMENTI STAZIONI - INVESTMENT STATION RUMA E SUD

PROGETTISTA(I)

VIA
VIA Engineering S.R.L.

ALTEC
ALTEC S.R.L.

ITER
ITER Ingegneria S.R.L.

CONTROLLO TECNICO

DIREZIONE STAZIONI - INGEGNERIA E INVESTIMENTI STAZIONI - PROGETTAZIONE STAZIONI

PROGETTO DI FATTIBILITA' TECNICO ECONOMICA

FERMATA "DIVINO AMORE"

INFRASTRUTTURA FERROVIARIA

Sezioni trasversali - Tav. 3 di 3

1:100

IX5D	Z2A	5E0V	PF	00TR	3J	00	01D

N.	DATA	DESCRIZIONE	CONTROLLATO	VERIFICATO	APPROVATO	CONVALIDATO	SCALA
0		EMISSIONE					
1							
2							
3							
4							

PROGETTO ESECUTIVO

CUP

CUP

CUP