



PIANTA CAMPATA TIPO L=43.50m
Scala 1:50

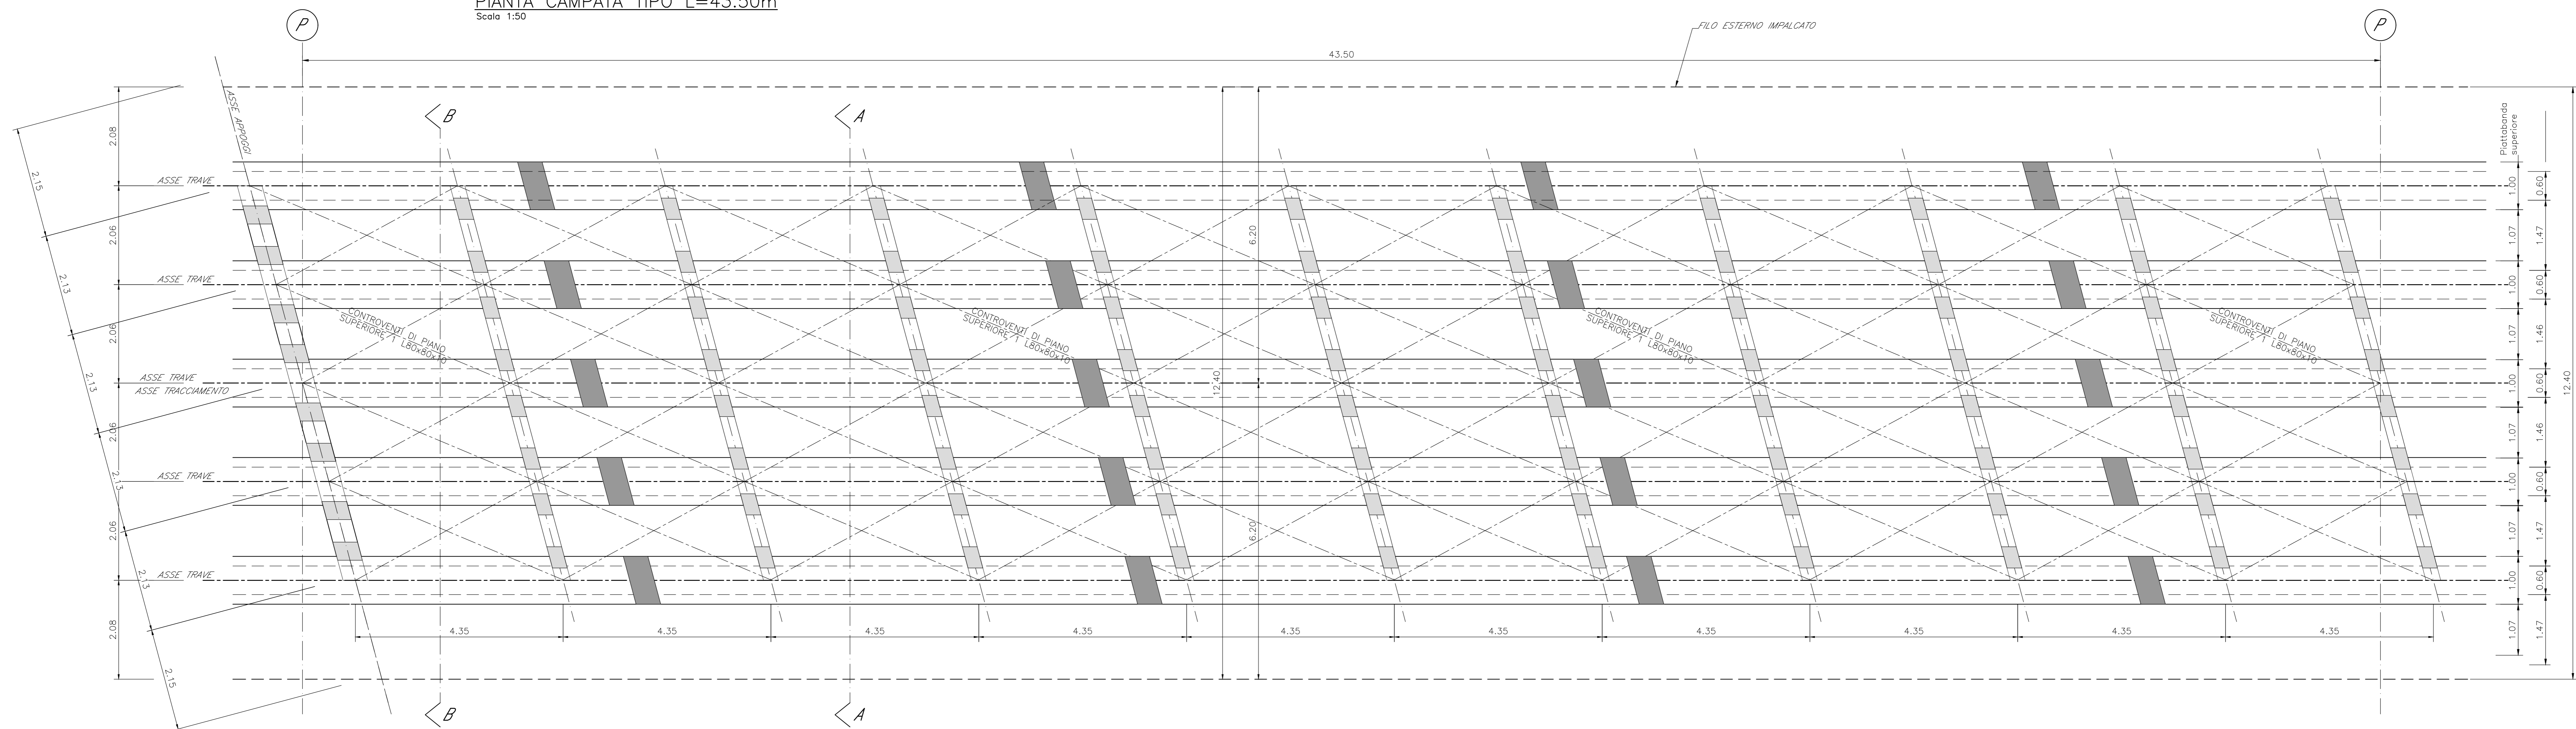


PROSPETTO D'INSIEME
Scala 1:200

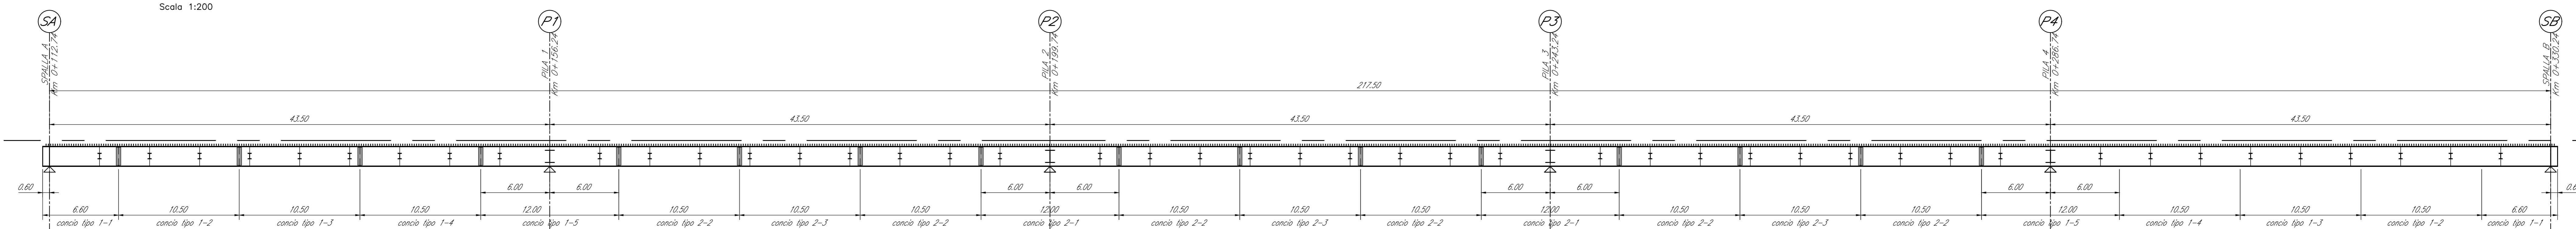


Per note e materiali si rimanda all'elaborato IV0100D09TV0000001

SEZIONE CORRENTE - AA
Scala 1:50

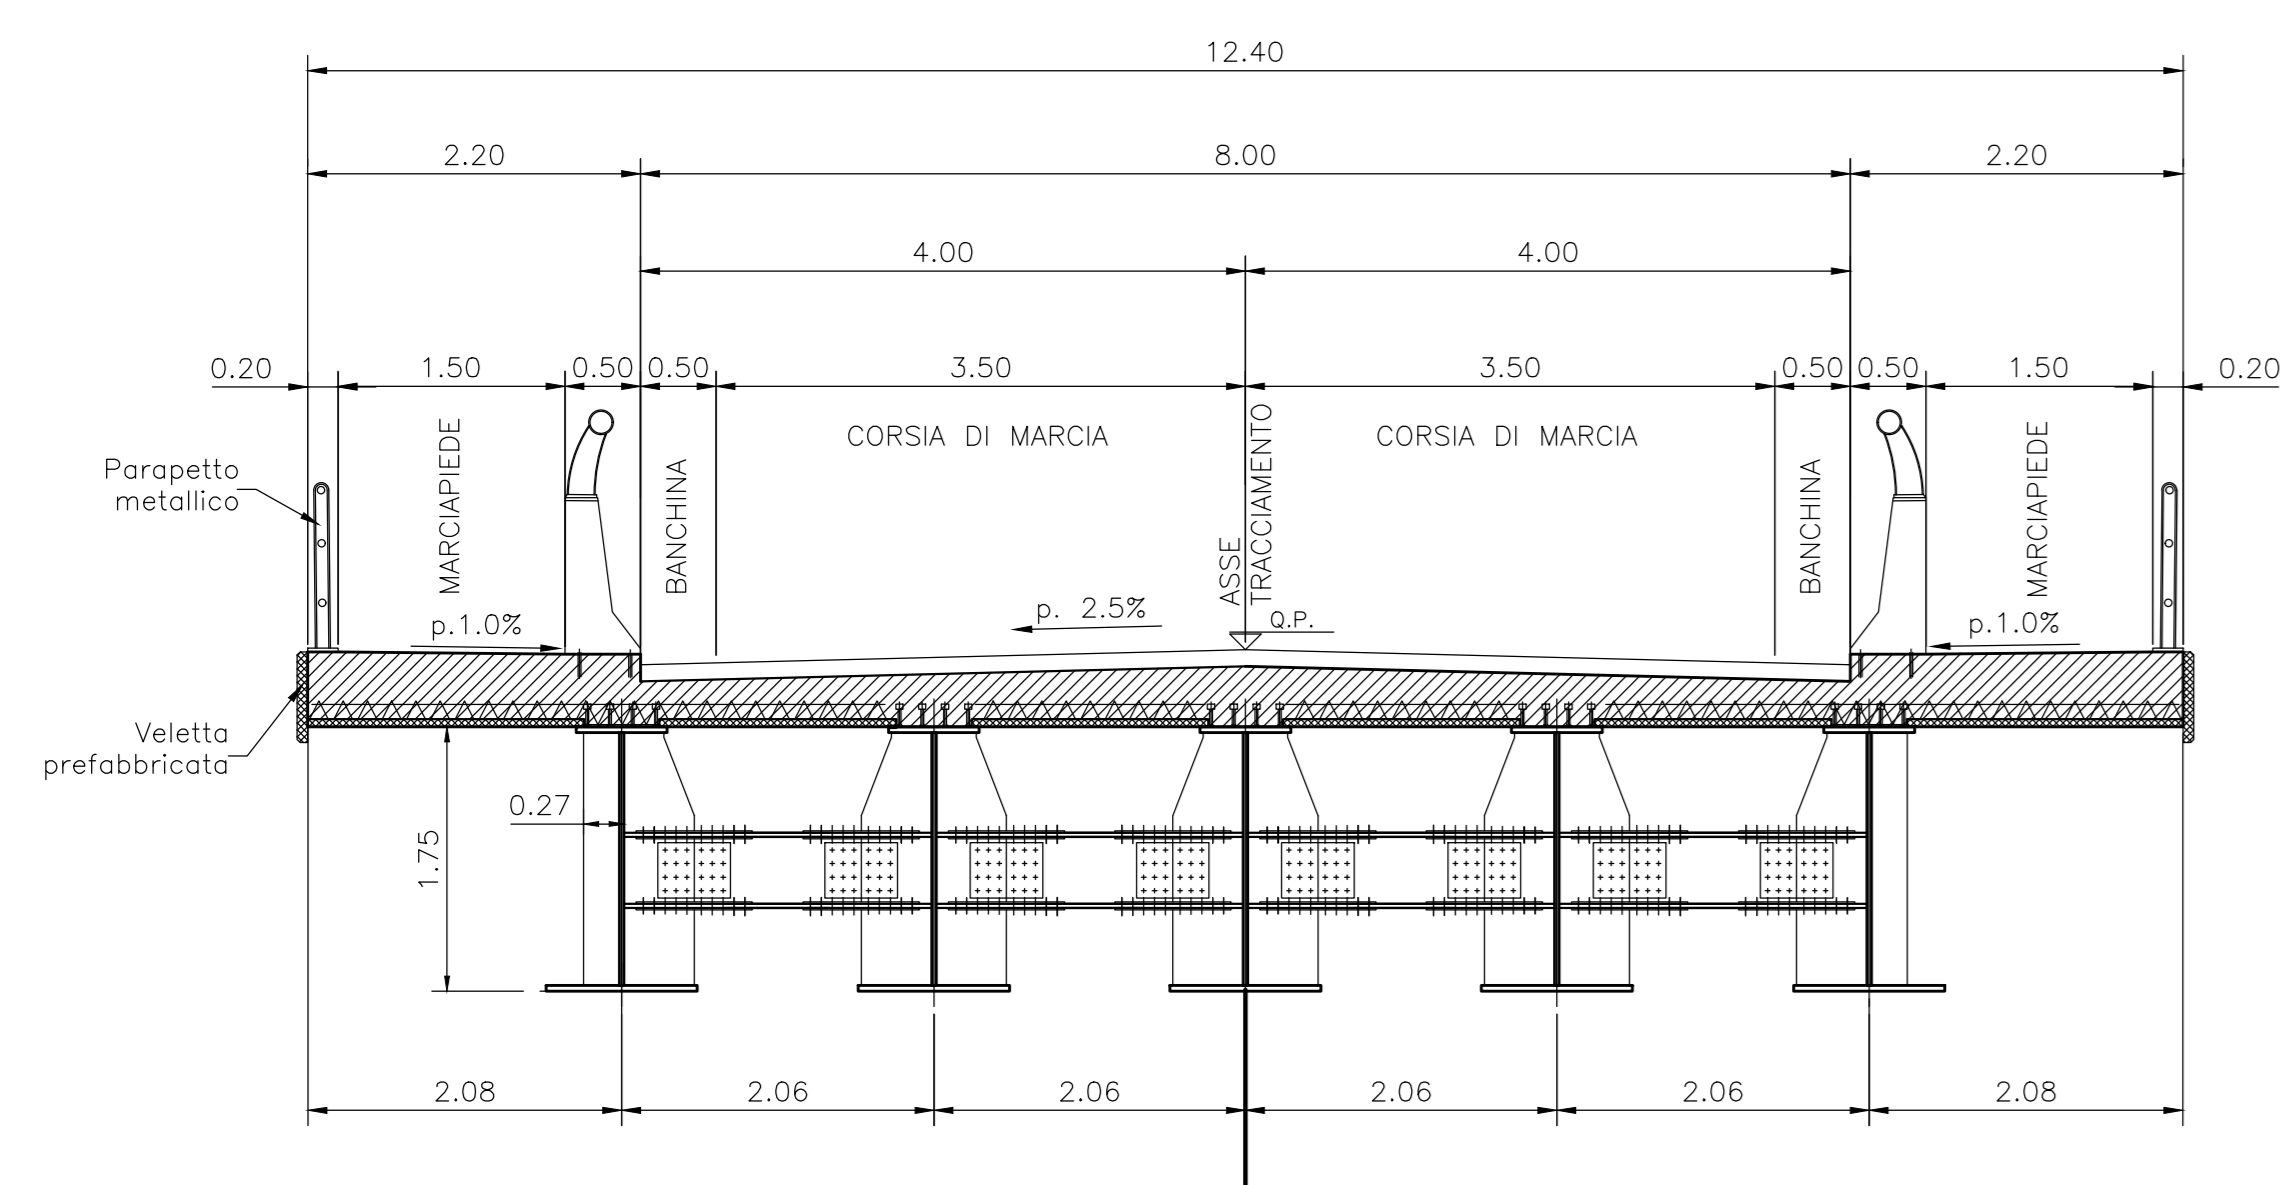

SEZIONE BB
Scala 1:50

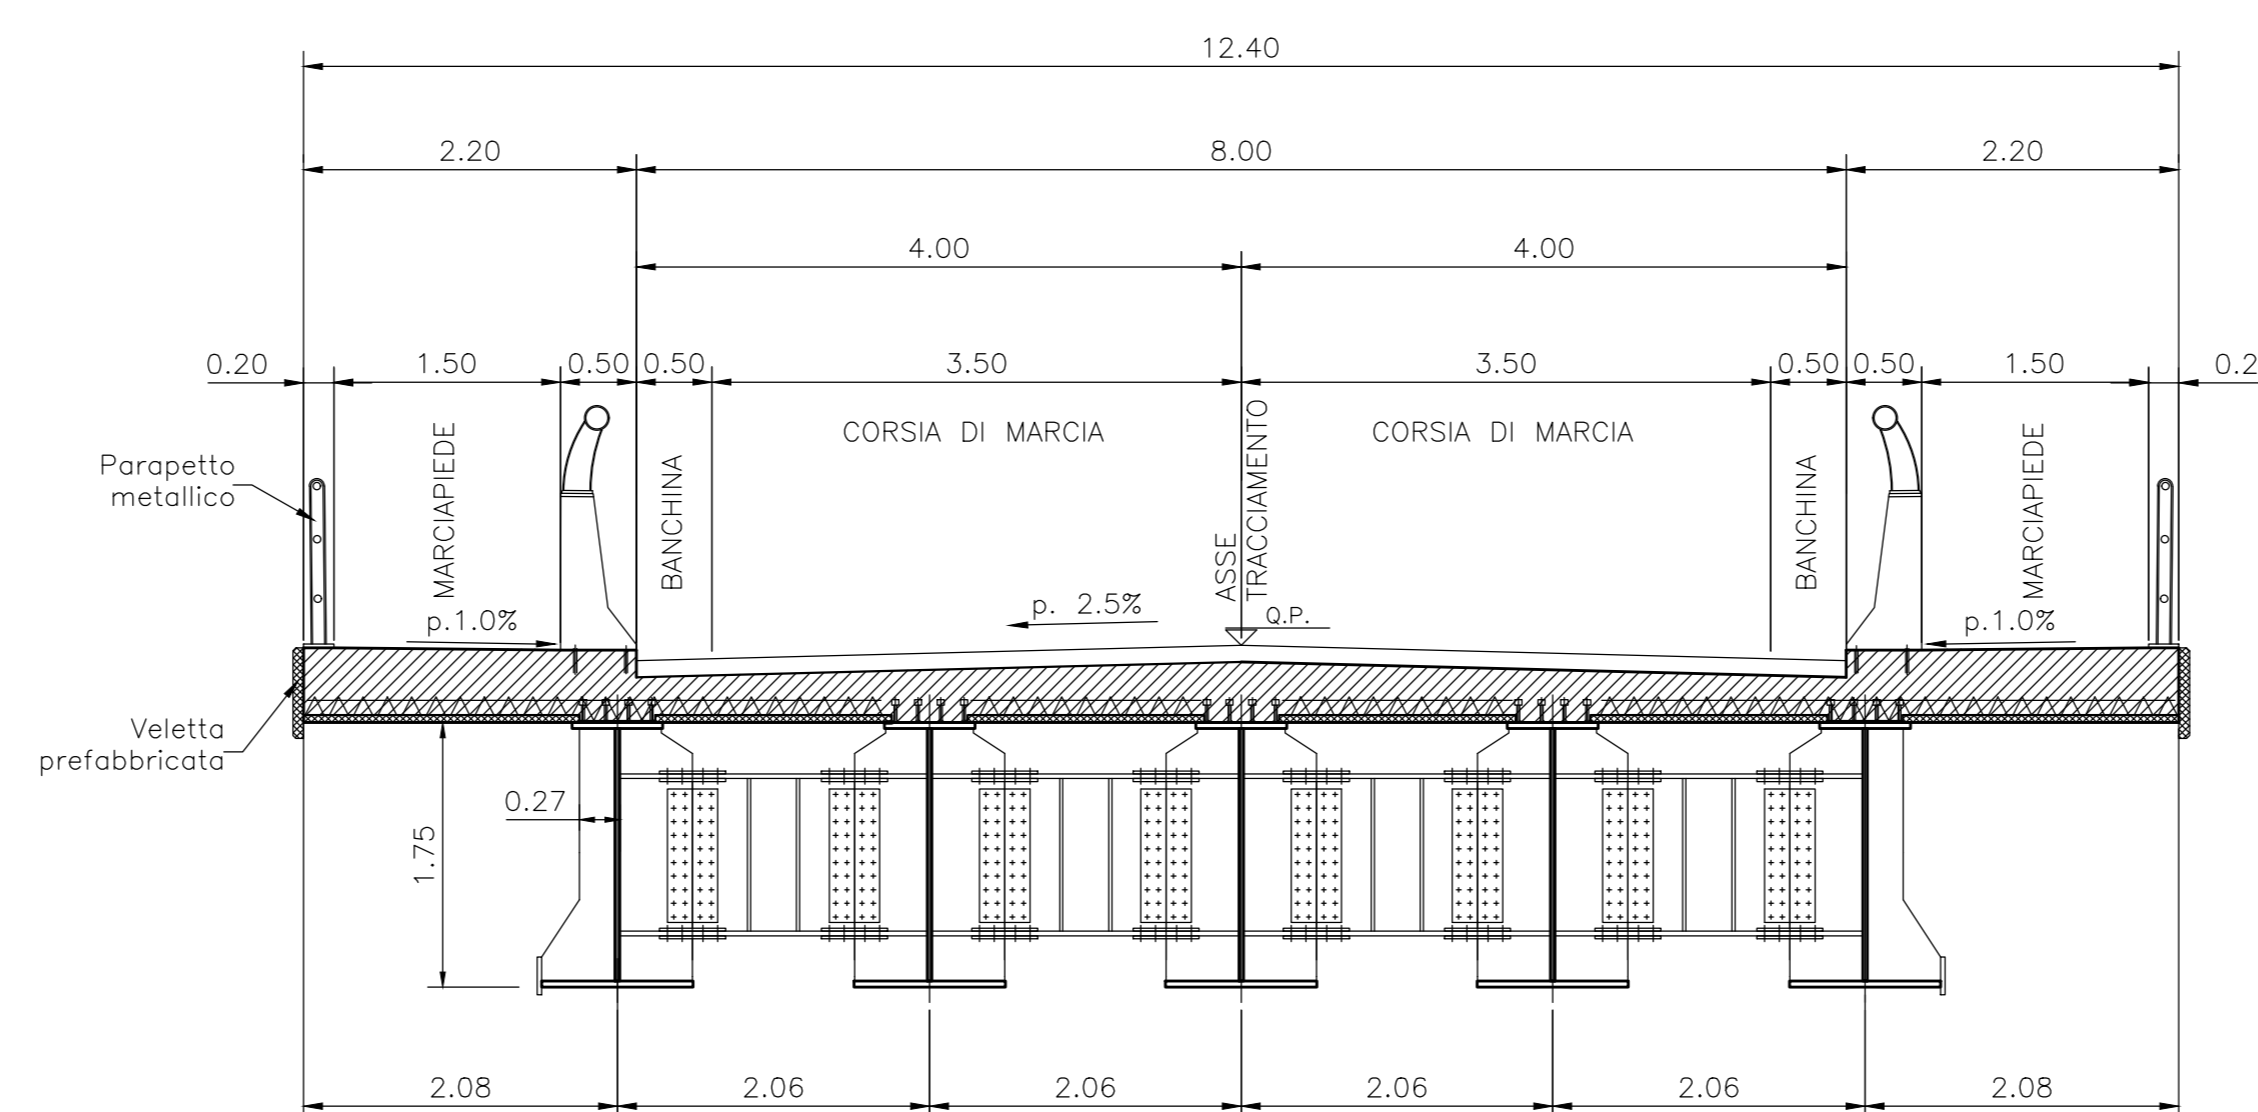

INCIDENZE ACCIAIO	
SOLETTA IMPALCATO	200 Kg/mc
CAMPATA IMPALCATO	380 Kg/mq

COMMITTENTE: **RFI** RETE FERROVIARIA ITALIANA GRUPPO FERROVIE DELLO STATO ITALIANE

PROGETTAZIONE: **ITALFER** GRUPPO FERROVIE DELLO STATO ITALIANE

U.O. OPERE CIVILI

PROGETTO DEFINITIVO

RADDOPPIO DELLA LINEA GENOVA - VENTIMIGLIA
TRATTA FINALE LIGURE - ANDORA

OPERE PRINCIPALI - PONTI E CAVALCAFERROVIA
Ponte stradale su Torrente Aroschia
Carpenteria impalcato in acc/cis L=43.50 a 5 travi - Tav. 1/2

SCALA:

Rev.	Descrizione	Redatto	Data	Verificato	Data	Approvato	Data	Autorizzato Data
A	Emissione esecutiva	F. Enesi	Dic. 2021	F. Biondo	Dic. 2021	C. Falleri	Dic. 2021	A. Vignati 12/12/2022
B	Emissione esecutiva	K. Petrucci	Gen. 2022	F. Biondo	Gen. 2022	C. Falleri	Gen. 2022	

File: IV0100D09BZIVX80001B.DWG n. Elab.: