


PLANIMETRIA DI PROGETTO
scala 1:500

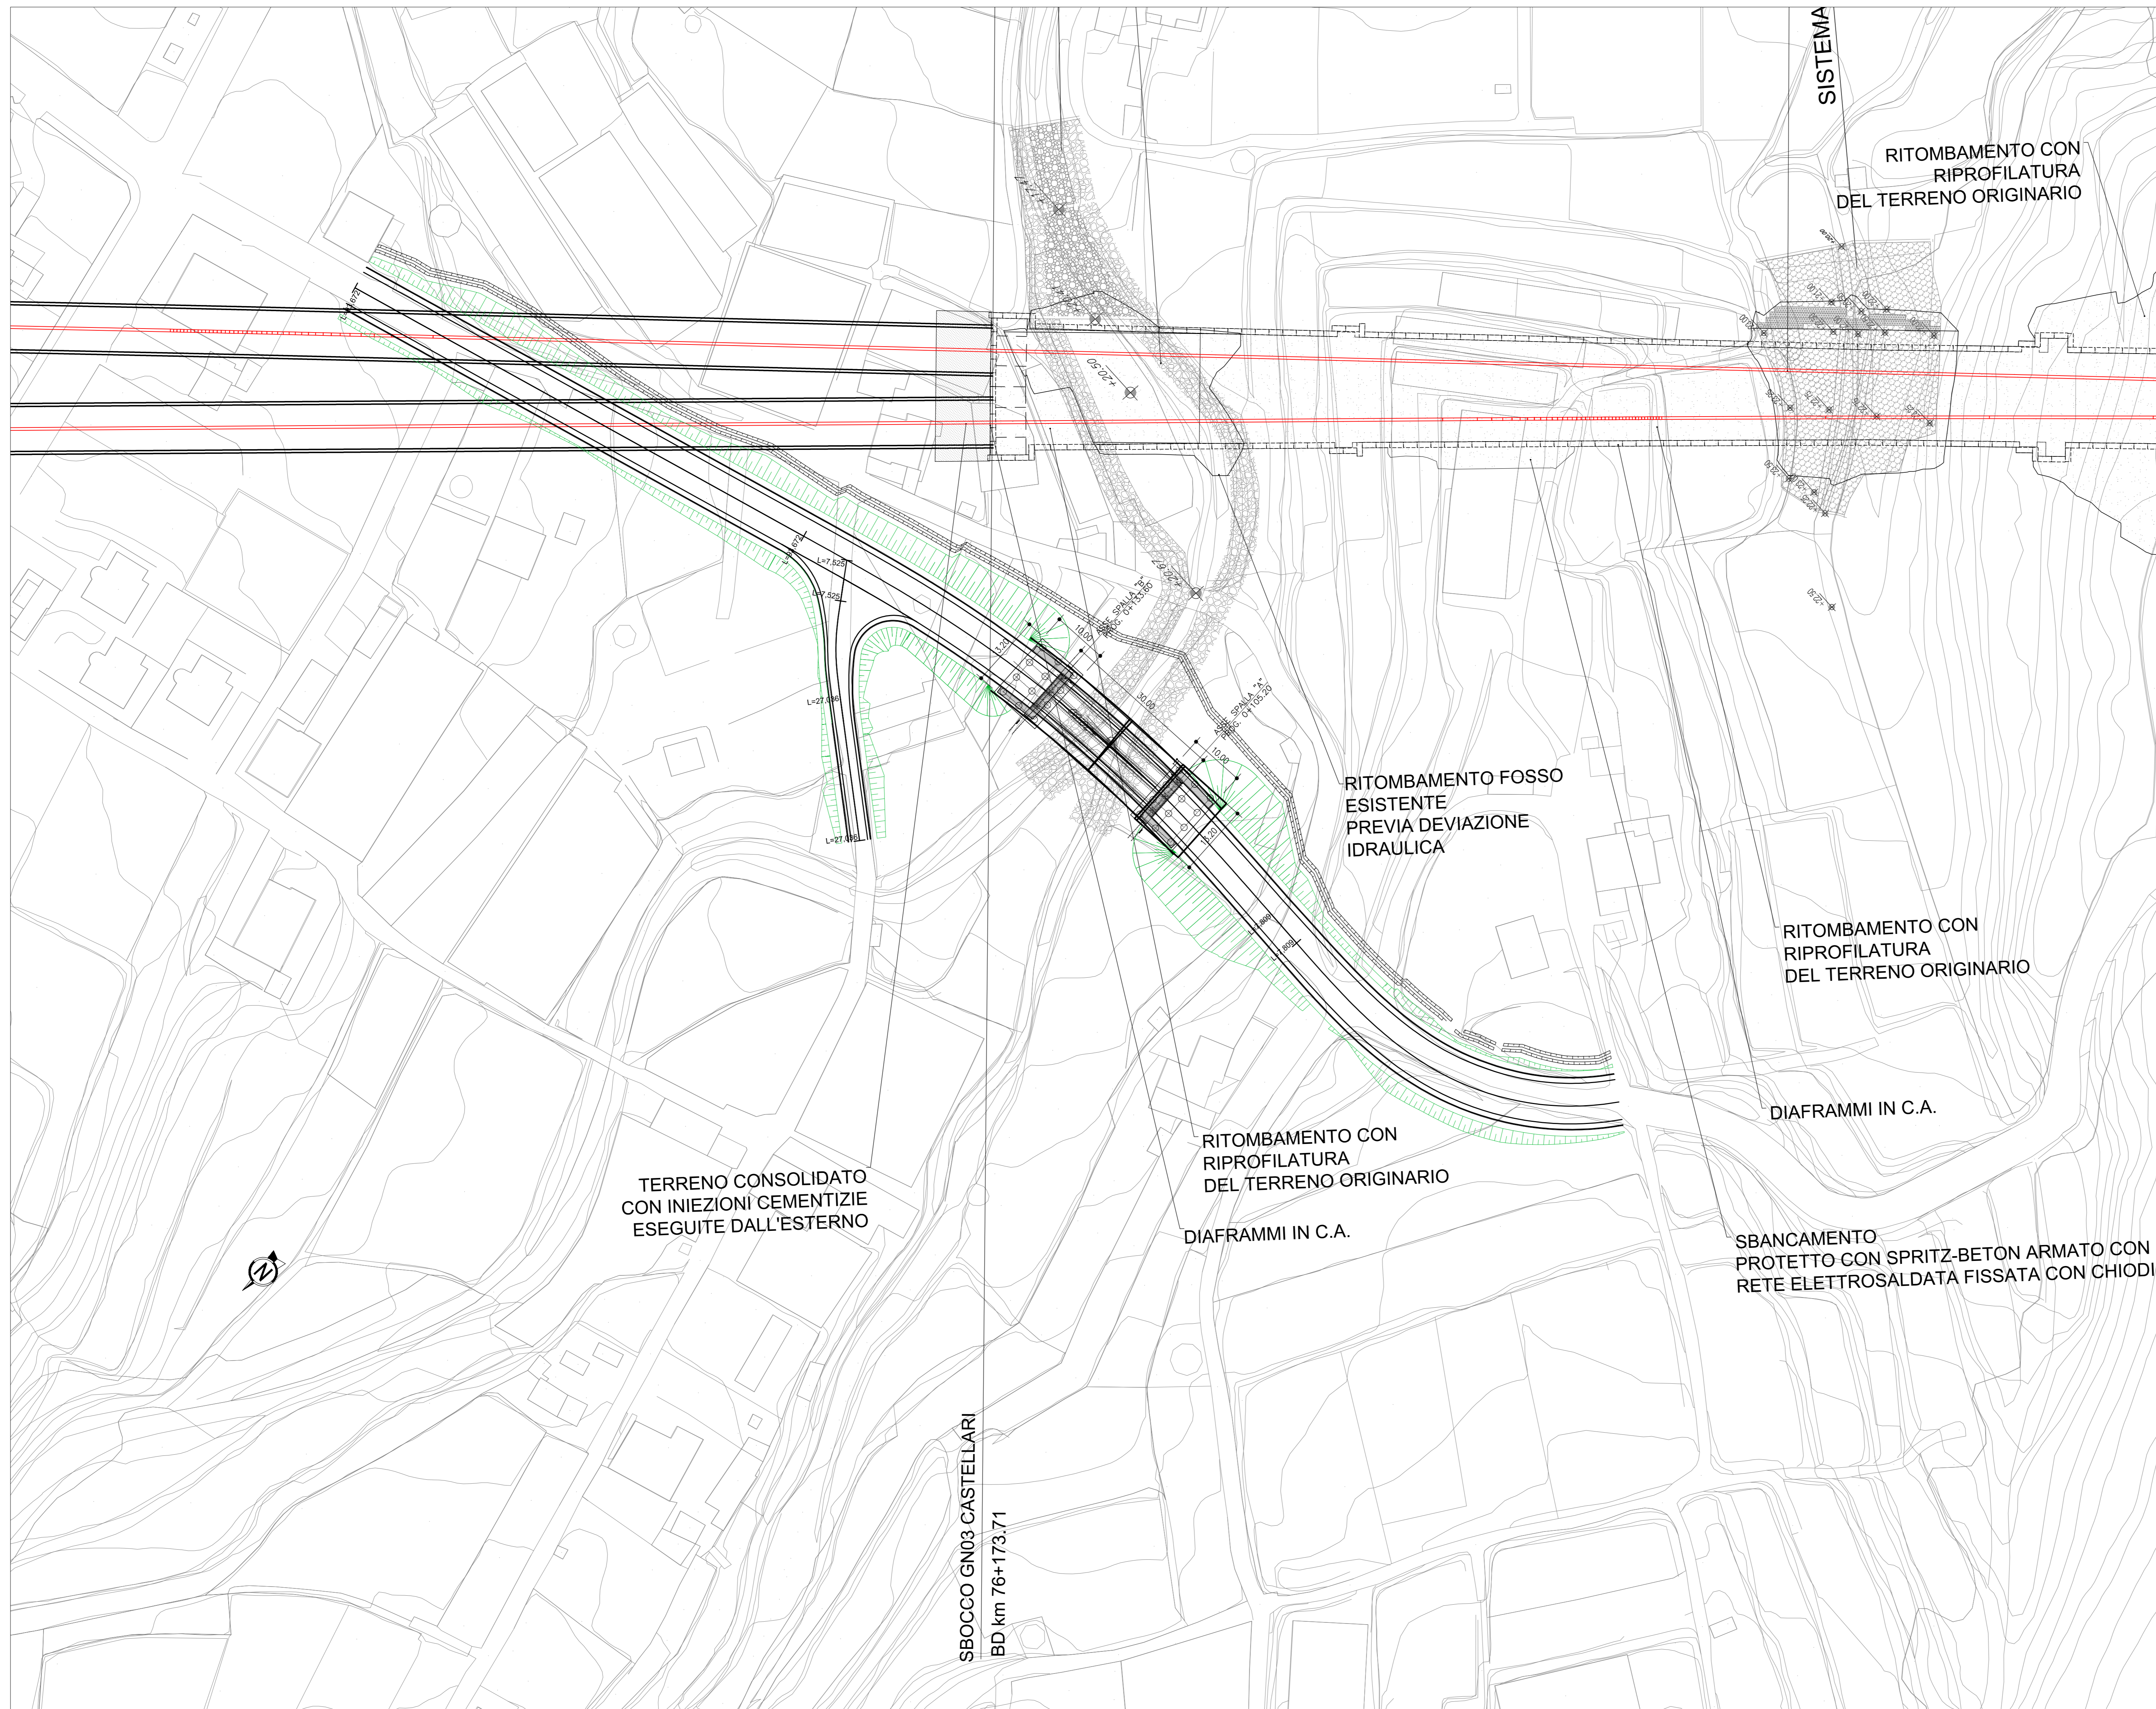

COMMITTENTE: 

PROGETTAZIONE: 

U.O. OPERE CIVILI

PROGETTO DEFINITIVO

RADDOPPIO DELLA LINEA GENOVA - VENTIMIGLIA
TRATTA FINALE LIGURE - ANDORA

OPERE PRINCIPALI - PONTI E CAVALCAFERROVIA
Ponte stradale sul fiume Rio Casazza 1
Planimetria generale dell'intervento

SCALA: 1:500

COMMESSA LOTTO FASE ENTE TIPO DOC. OPERA/DISCIPLINA PROGR. REV.

IV01 00 D 09 P8 IV0300 001 B

| Rev. | Descrizione | Redatto | Data | Verificato | Data | Approvato | Data | Autorizzato Data |
|------|---------------------|-------------|-----------|-------------|-----------|------------|-----------|-------------------------|
| A | Emissione esecutiva | F. Esposito | Dic. 2021 | F. Bertoldi | Dic. 2021 | C. Falleri | Dic. 2021 | A. Vignati Dic. 2022 |
| B | Emissione esecutiva | F. Esposito | Gen. 2022 | F. Bertoldi | Gen. 2022 | C. Falleri | Gen. 2022 | A. Vignati Gen. 2022 |

File: IV0100D09P8IV0300001B.DWG n. Etab.: 1