


GENOVA

SEZIONE LONGITUDINALE

Scala 1:200

XXMIGLIA

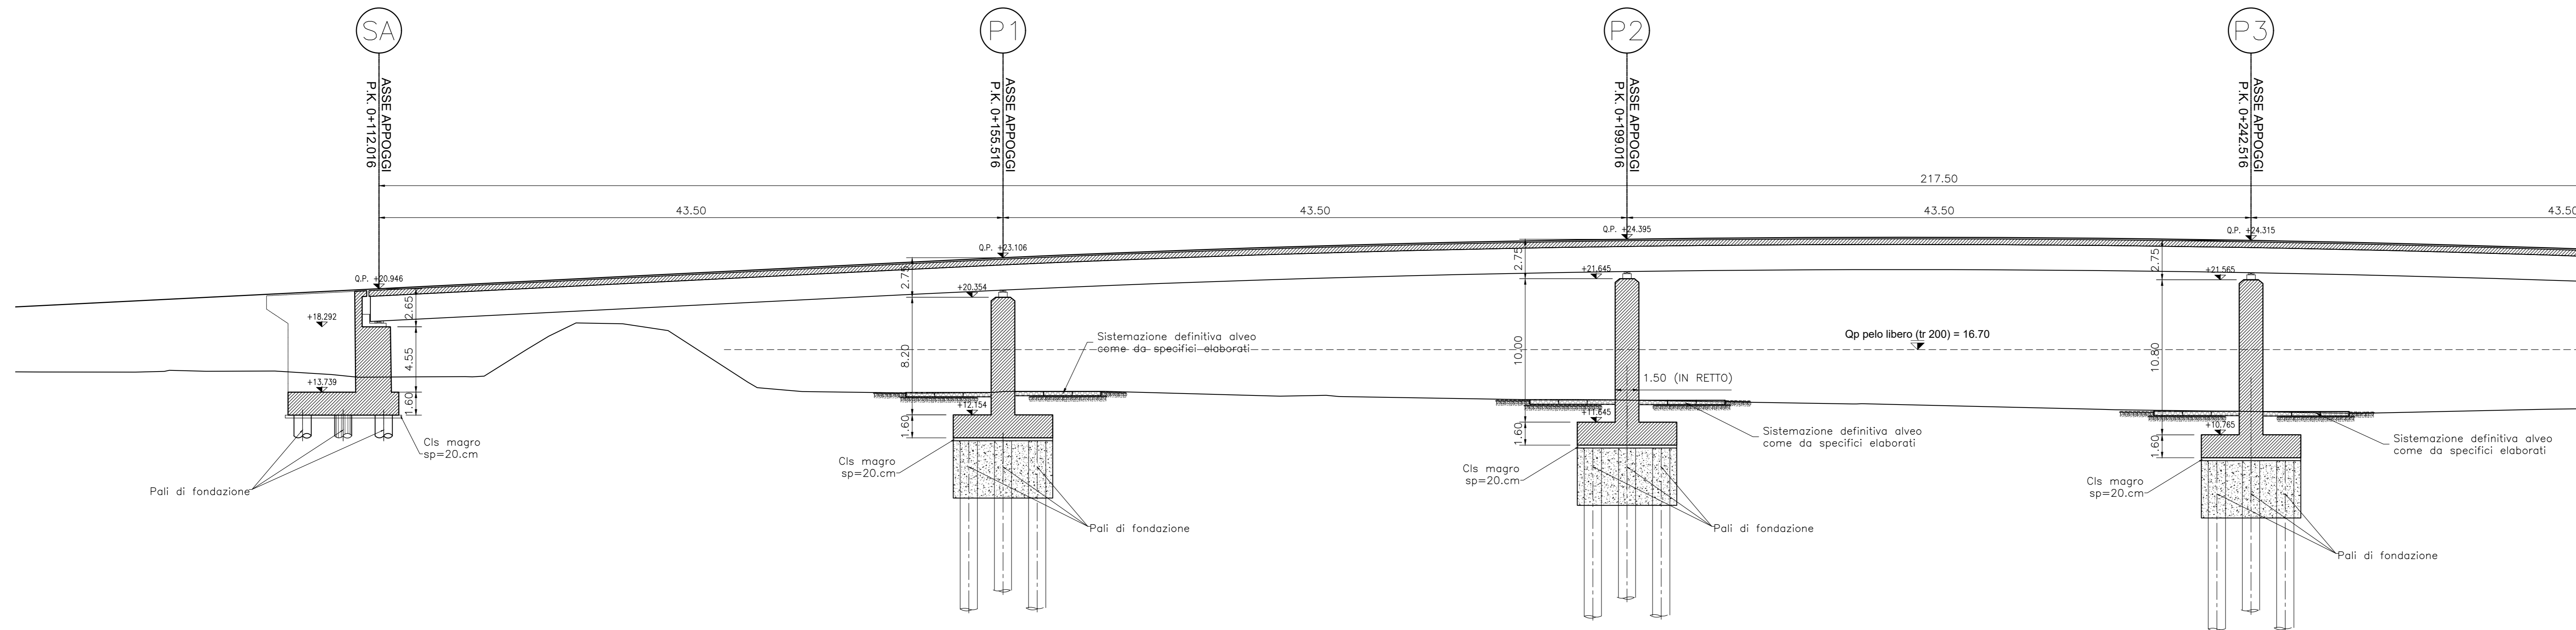


La sistemazione del Sito di abbancamento di Villanova d'Abenga (WBS IAX3) e la strada di accesso (WBS NVX3) saranno oggetto di specifico procedimento autorizzatorio in capo al Comune di Villanova di Abenga, come da accordi tra il medesimo Comune, RFI e la Regione Liguria.

GENOVA

SEZIONE LONGITUDINALE

Scala 1:200

XXMIGLIA

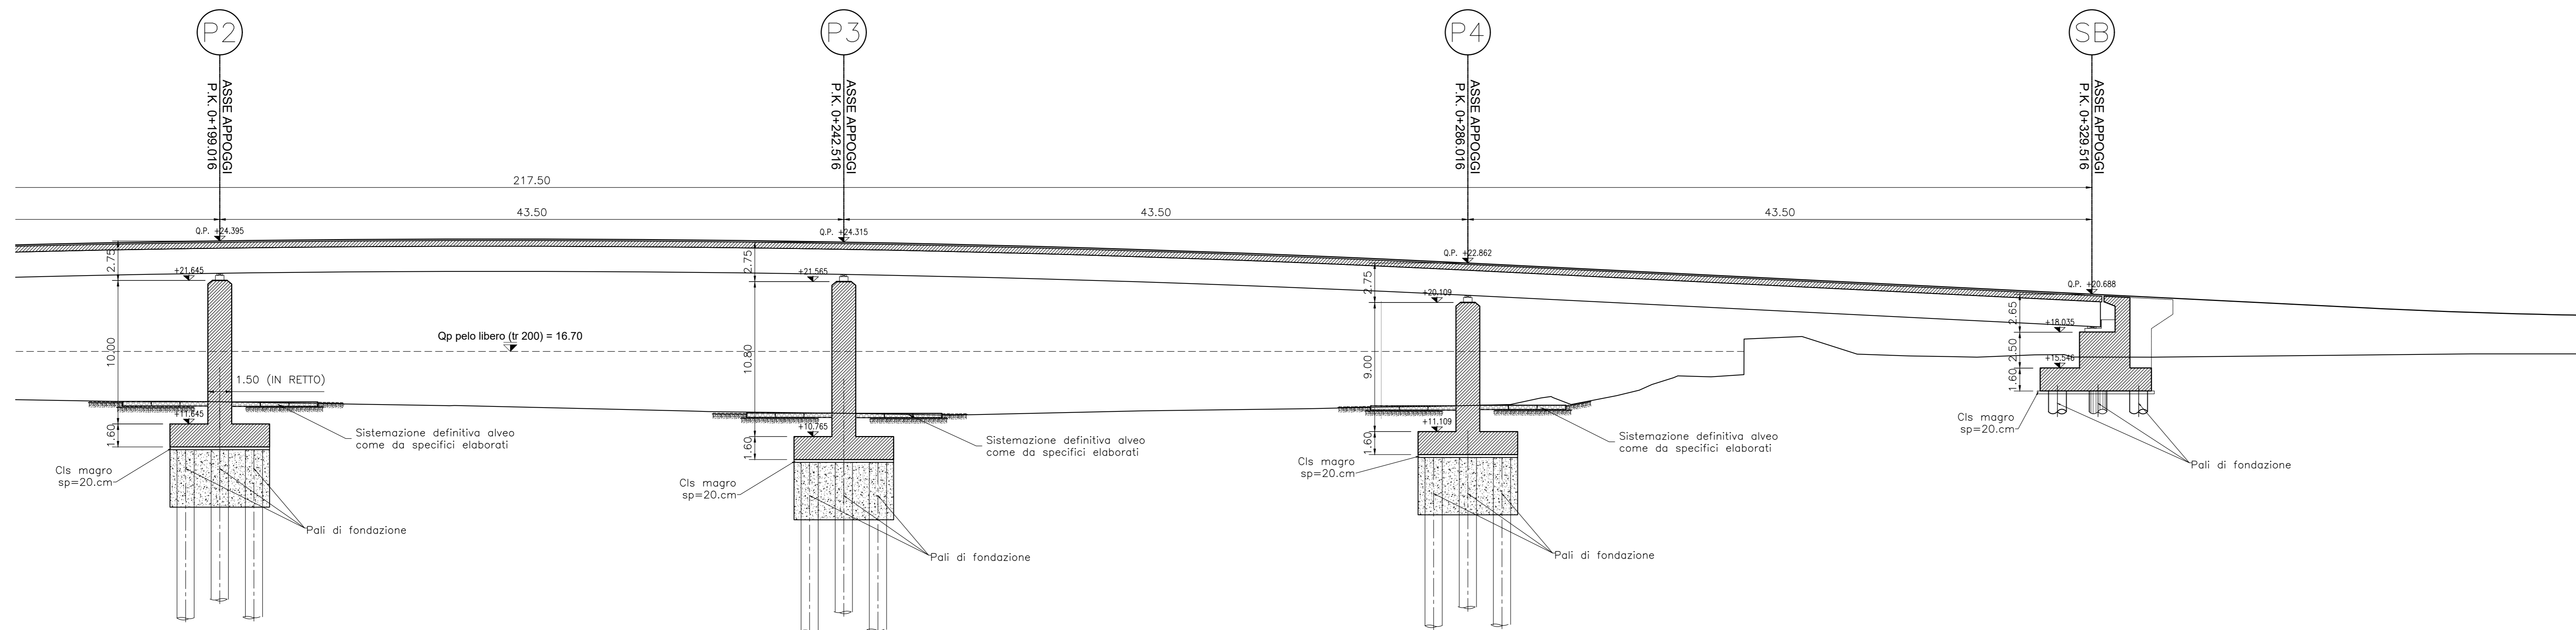

COMMITTENTE: 

PROGETTAZIONE: 

U.O. OPERE CIVILI

PROGETTO DEFINITIVO

RADDOPPIO DELLA LINEA GENOVA - VENTIMIGLIA
TRATTA FINALE LIGURE - ANDORA

OPERE PRINCIPALI - PONTI E CAVALCAFERROVIA
Ponte stradale su Torrente Arroschia
Sezione longitudinale

SCALA: 1:200

COMMESSA	LOTTO	FASE	ENTE	TIPO DOC.	OPERA/DISCIPLINA	PROGR.	REV.
IV01	00	D	09	P9	IVX800	001	C

Rev.	Descrizione	Redatto	Data	Verificato	Data	Approvato	Data	Autorizzato Data
A	Emissione esecutiva	F. Elmeri	Dic. 2021	F. Bonfatti	Dic. 2021	C. Fadda	Dic. 2021	A. Vignati Dic. 2021
B	Emissione esecutiva	F. Elmeri	Gen. 2022	F. Bonfatti	Gen. 2022	C. Fadda	Gen. 2022	A. Vignati Gen. 2022
C	Emissione esecutiva	F. Elmeri	Lug. 2023	F. Bonfatti	Lug. 2023	C. Fadda	Lug. 2023	A. Vignati Lug. 2023

File: IV0100D09P9IVX80001B.DWG n. Elab.: