


PROSPETTO LONGITUDINALE  
Scala 1:200

GENOVA ←

XXMIGLIA →

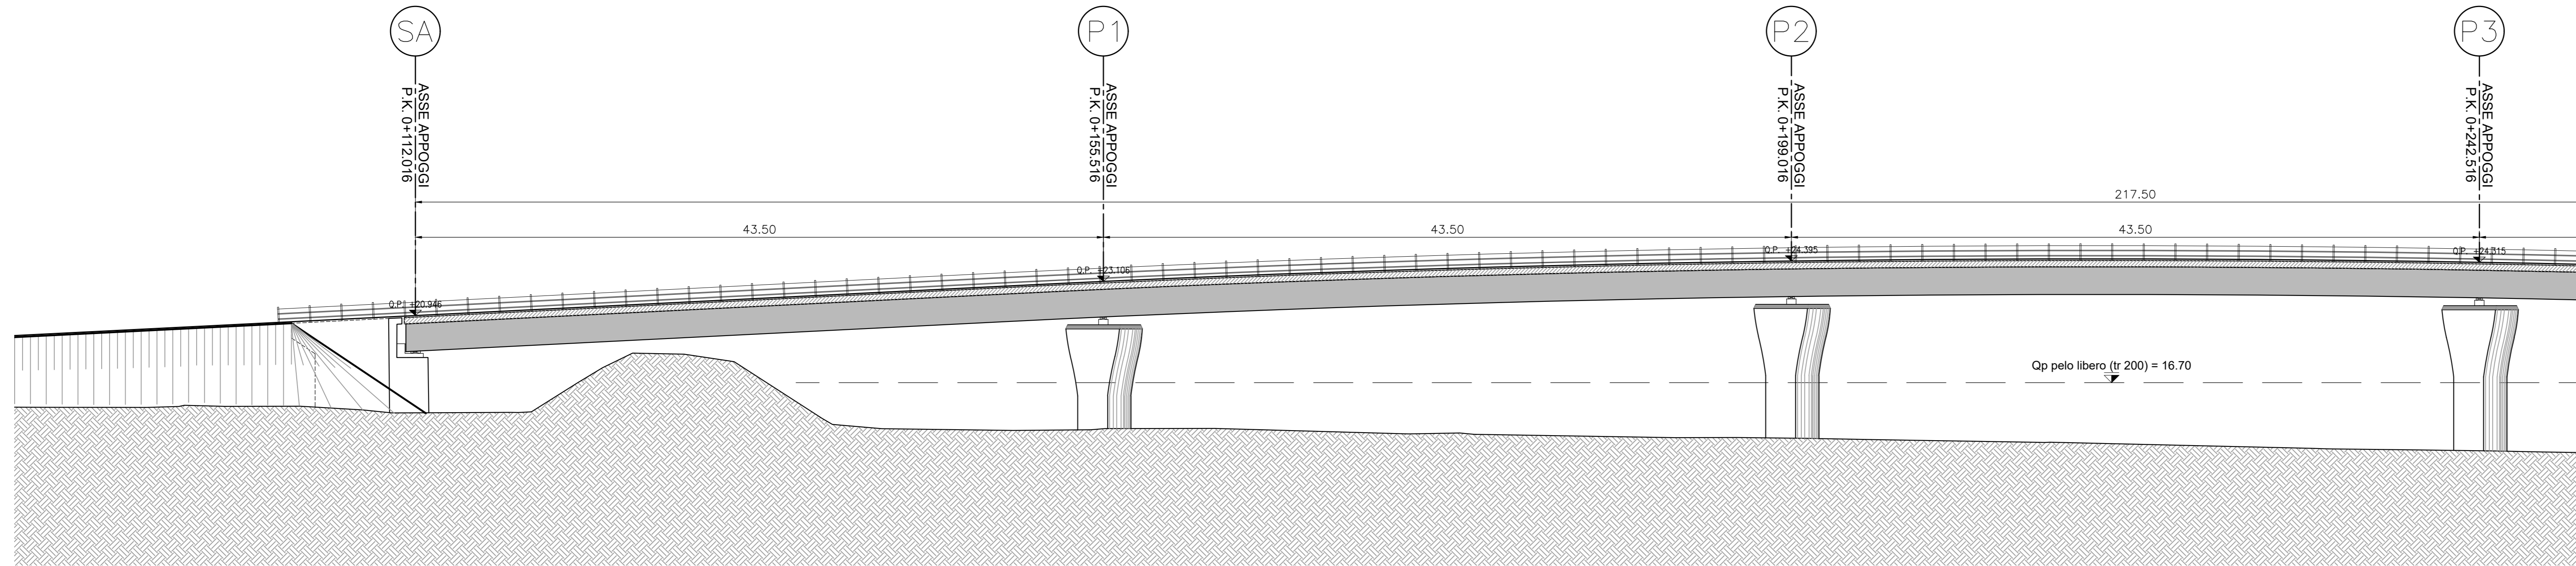


La sistemazione del Sito di abbancamento di Villanova d'Albenga (WBS LAX3) e la strada di accesso (WBS NVX3) saranno oggetto di specifico procedimento autorizzatorio in capo al Comune di Villanova di Albenga, come da accordi tra il medesimo Comune, RFI e la Regione Liguria.

PROSPETTO LONGITUDINALE  
Scala 1:200

GENOVA ←

XXMIGLIA →

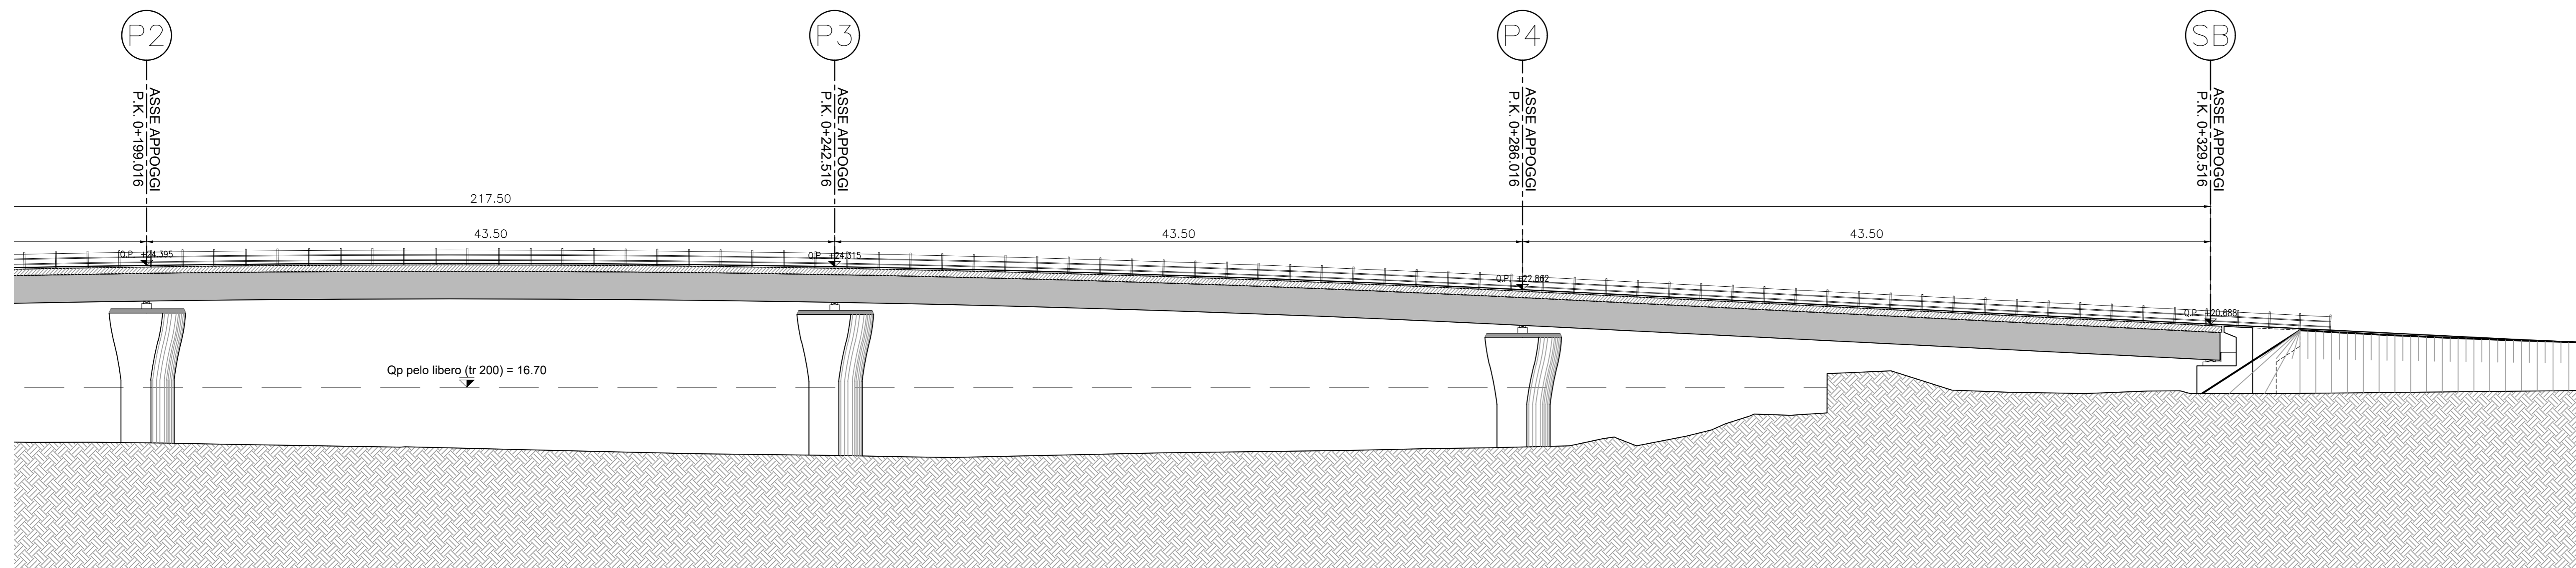

COMMITTENTE: 

PROGETTAZIONE: 

U.O. OPERE CIVILI

PROGETTO DEFINITIVO

RADDOPPIO DELLA LINEA GENOVA - VENTIMIGLIA  
TRATTA FINALE LIGURE - ANDORA

OPERE PRINCIPALI - PONTI E CAVALCAFERROVIA  
Ponte stradale su Torrente Arroscia  
Prospetto longitudinale

SCALA: 1:200

COMMESSA	LOTTO	FASE	ENTE	TIPO DOC.	OPERA/DISCIPLINA	PROGR.	REV.
IV01	00	D	09	P9	IVX800	002	C

Rev.	Descrizione	Redatto	Data	Verificato	Data	Approvato	Data	Autorizzato Data
A	Emissione esecutiva	F. Eusepi	Dic. 2021	F. Bonifazi	Dic. 2021	C. Falleri	Dic. 2021	A. Vignati
B	Emissione esecutiva	F. Eusepi	Gen. 2022	F. Bonifazi	Gen. 2022	C. Falleri	Gen. 2022	A. Vignati
C	Emissione esecutiva	F. Eusepi	Lug. 2023	F. Bonifazi	Lug. 2023	C. Falleri	Lug. 2023	A. Vignati

File: IV0100D09P9IVX80002C.DWG n. Elab.: