



PIANTA SCAVI

Scala 1:200

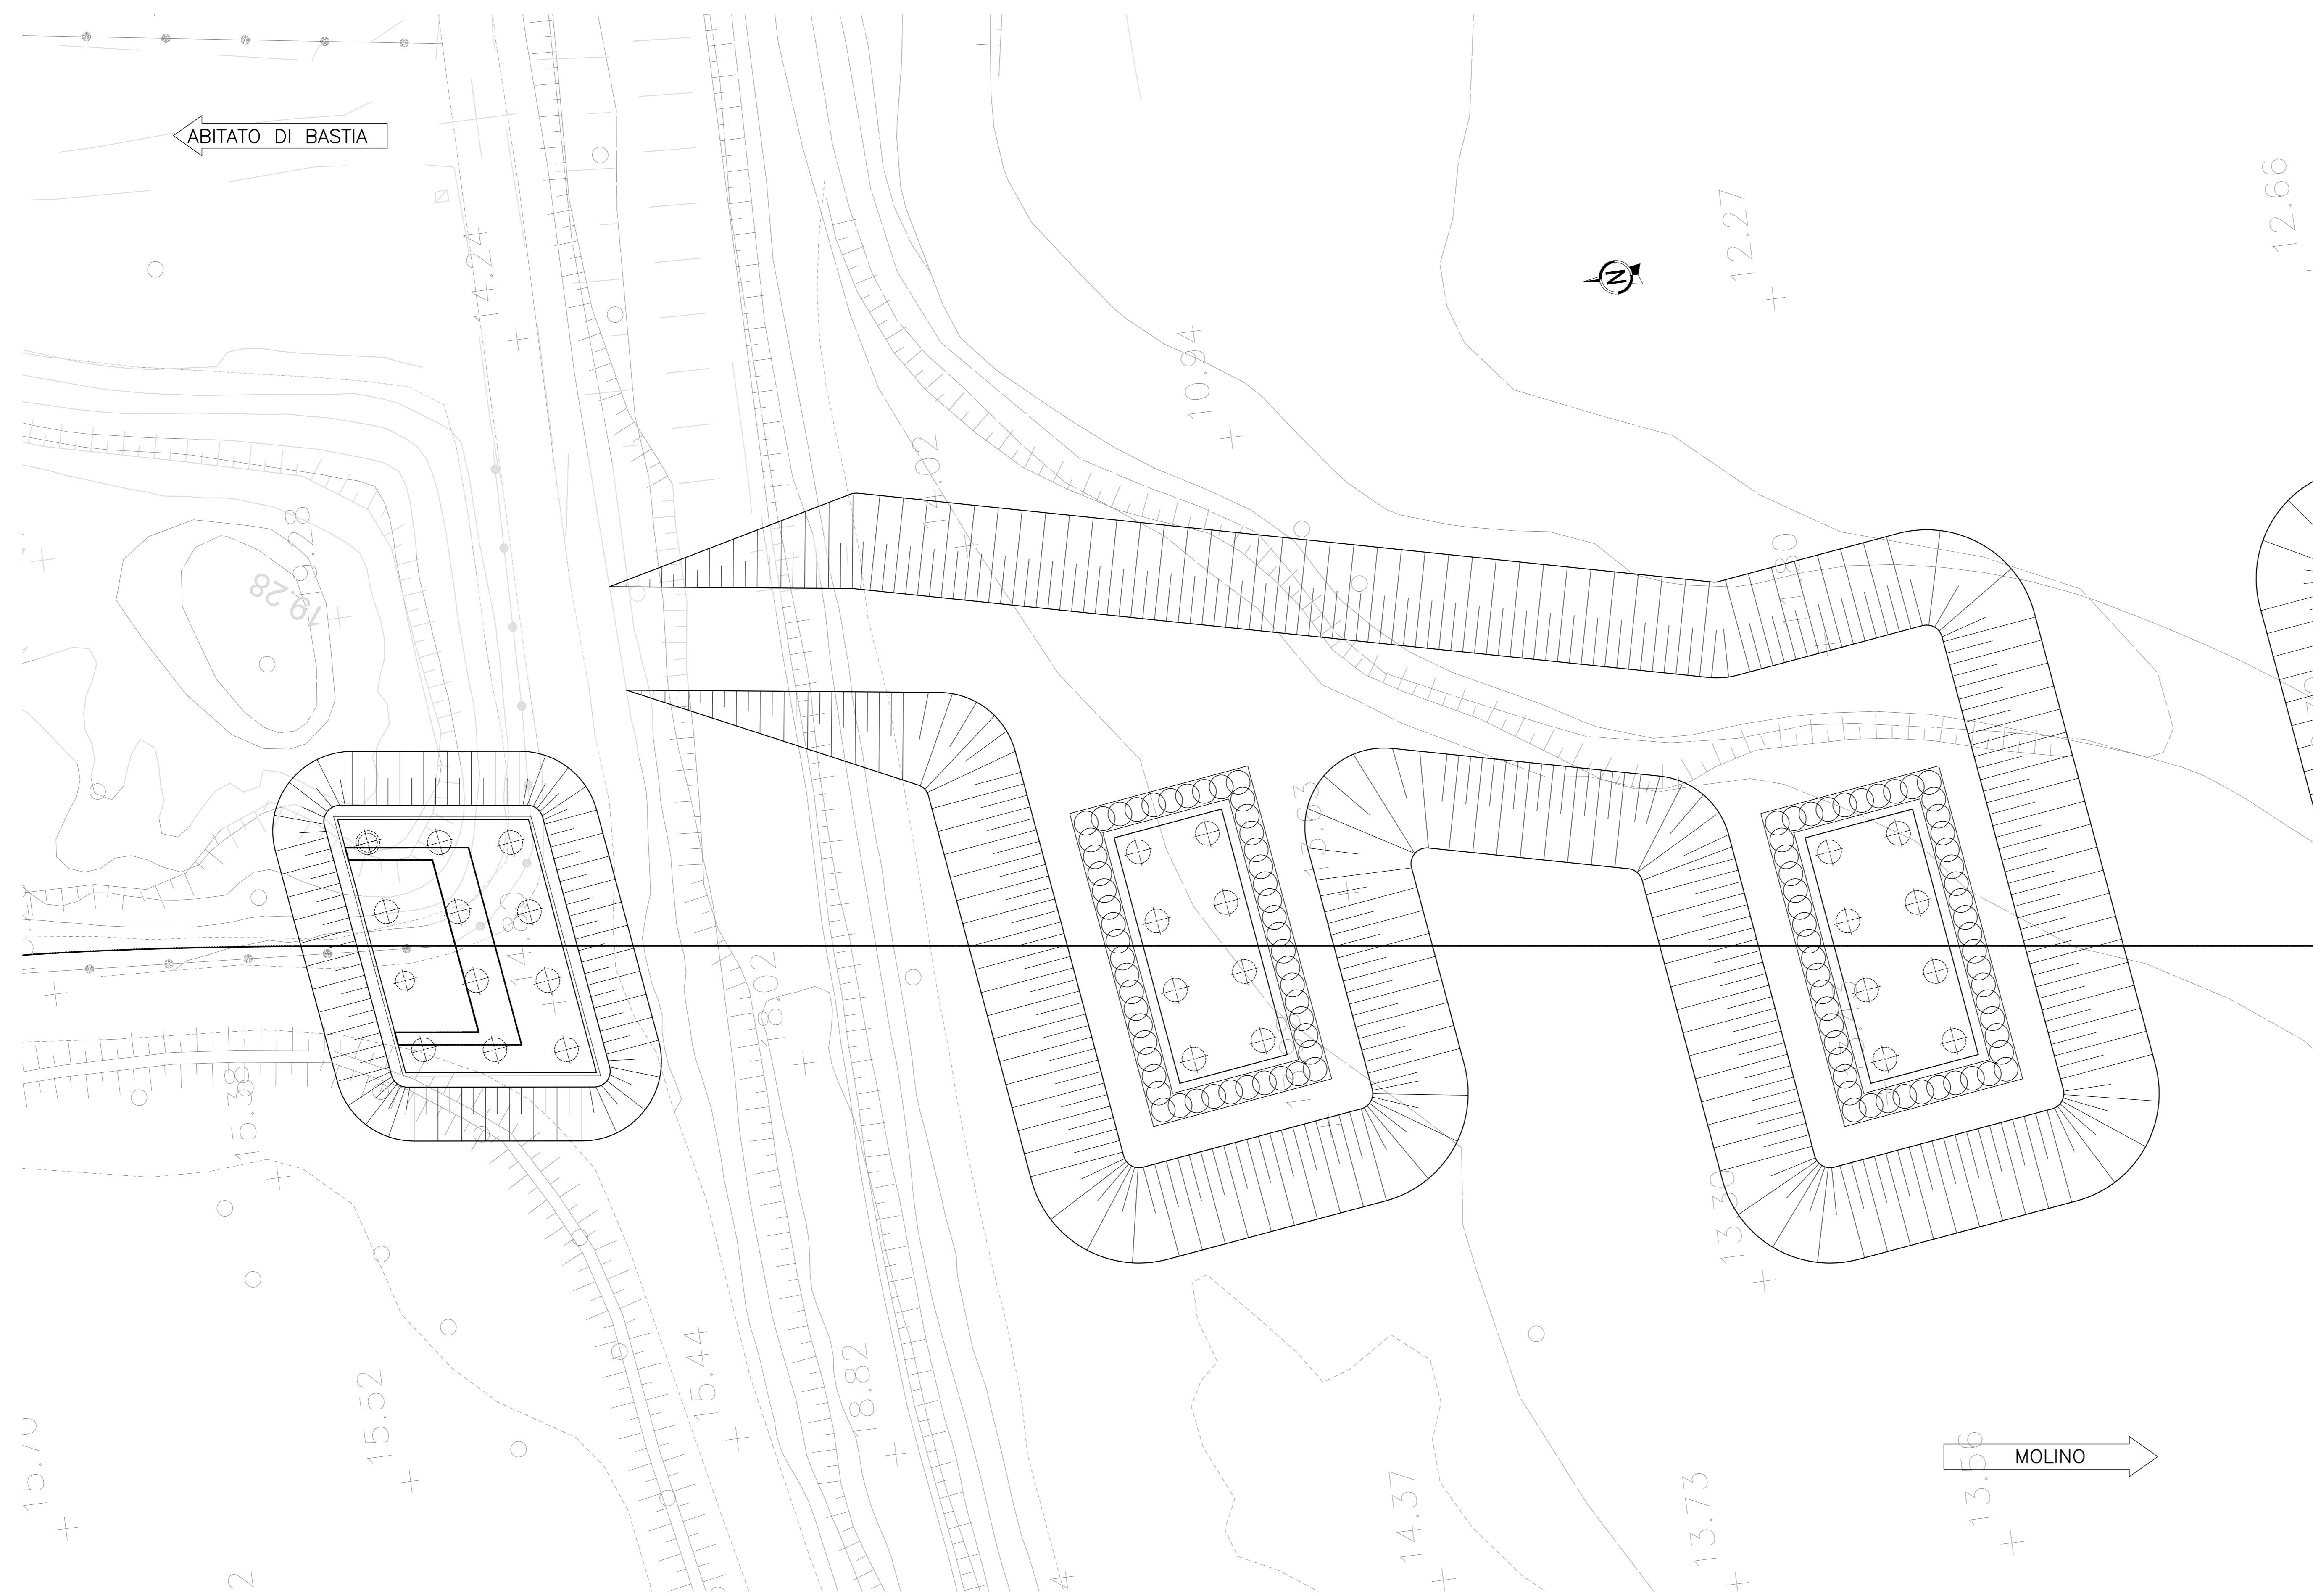

PROFILO SCAVI

Scala 1:200

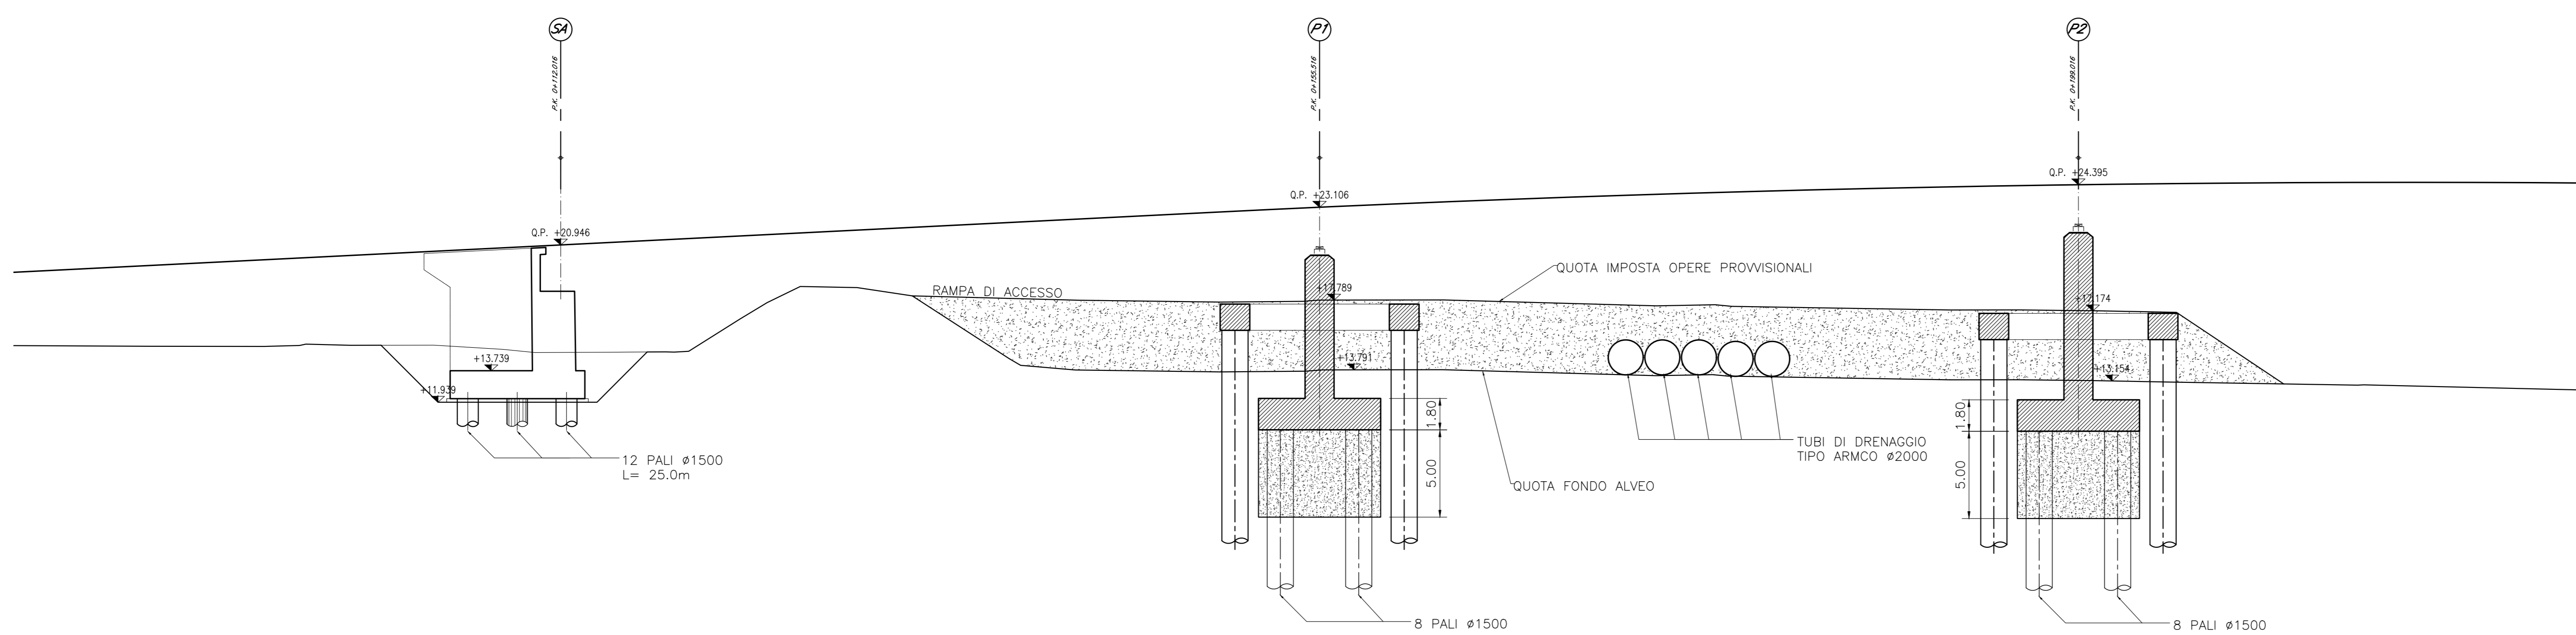

COMMITTENTE: **RFI**
 RETE FERROVIARIA ITALIANA
 GRUPPO FERROVIE DELLO STATO ITALIANE

PROGETTAZIONE: **ITALFERR**
 GRUPPO FERROVIE DELLO STATO ITALIANE

U.O. OPERE CIVILI

PROGETTO DEFINITIVO

RADDOPPIO DELLA LINEA GENOVA - VENTIMIGLIA
 TRATTA FINALE LIGURE - ANDORA

PONTE STRADALE SU TORRENTE ARROSCIA
 Planimetria opere di fondazione, scavi ed opere provvisionali - Tav. 1/2

SCALA: 1:200

Rev.	Descrizione	Redatto	Data	Verificato	Data	Approvato	Data	Autorizzato Data
A	Emissione esecutiva	F. Eusepi	Feb. 2022	F. Bignardi	Feb. 2022	C. Falleri	Feb. 2022	A. Vignati 14/02/2022

File: IV0100D09PAIVX803001A.DWG n. Etab.: