



SEZIONE LONGITUDINALE IMPALCATO  
scala 1:50

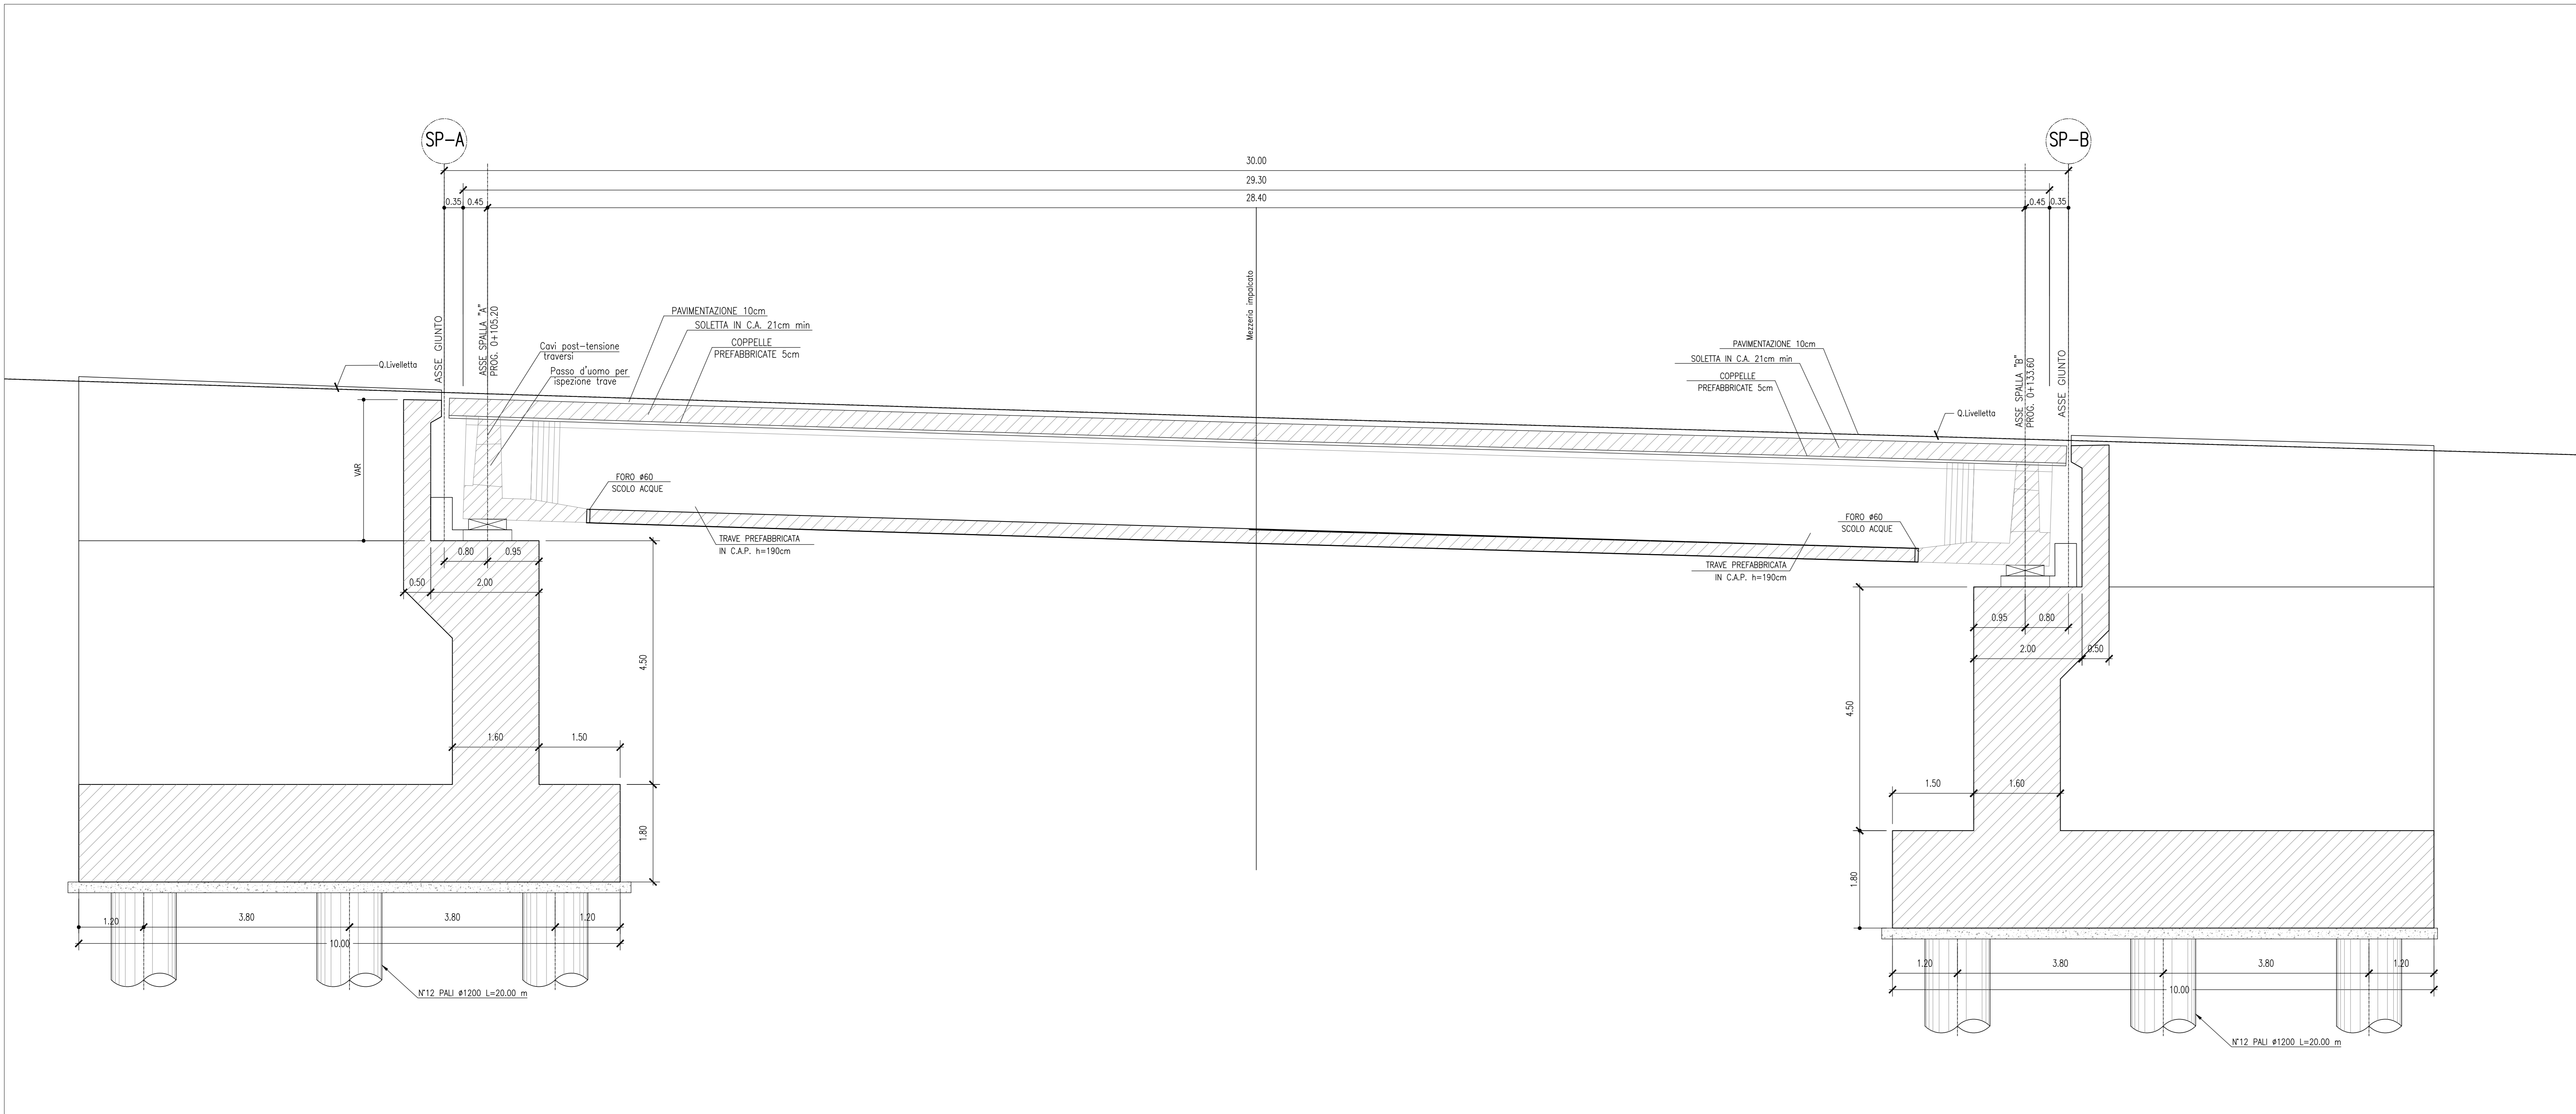

SEZIONE TRASVERSALE  
scala 1:50

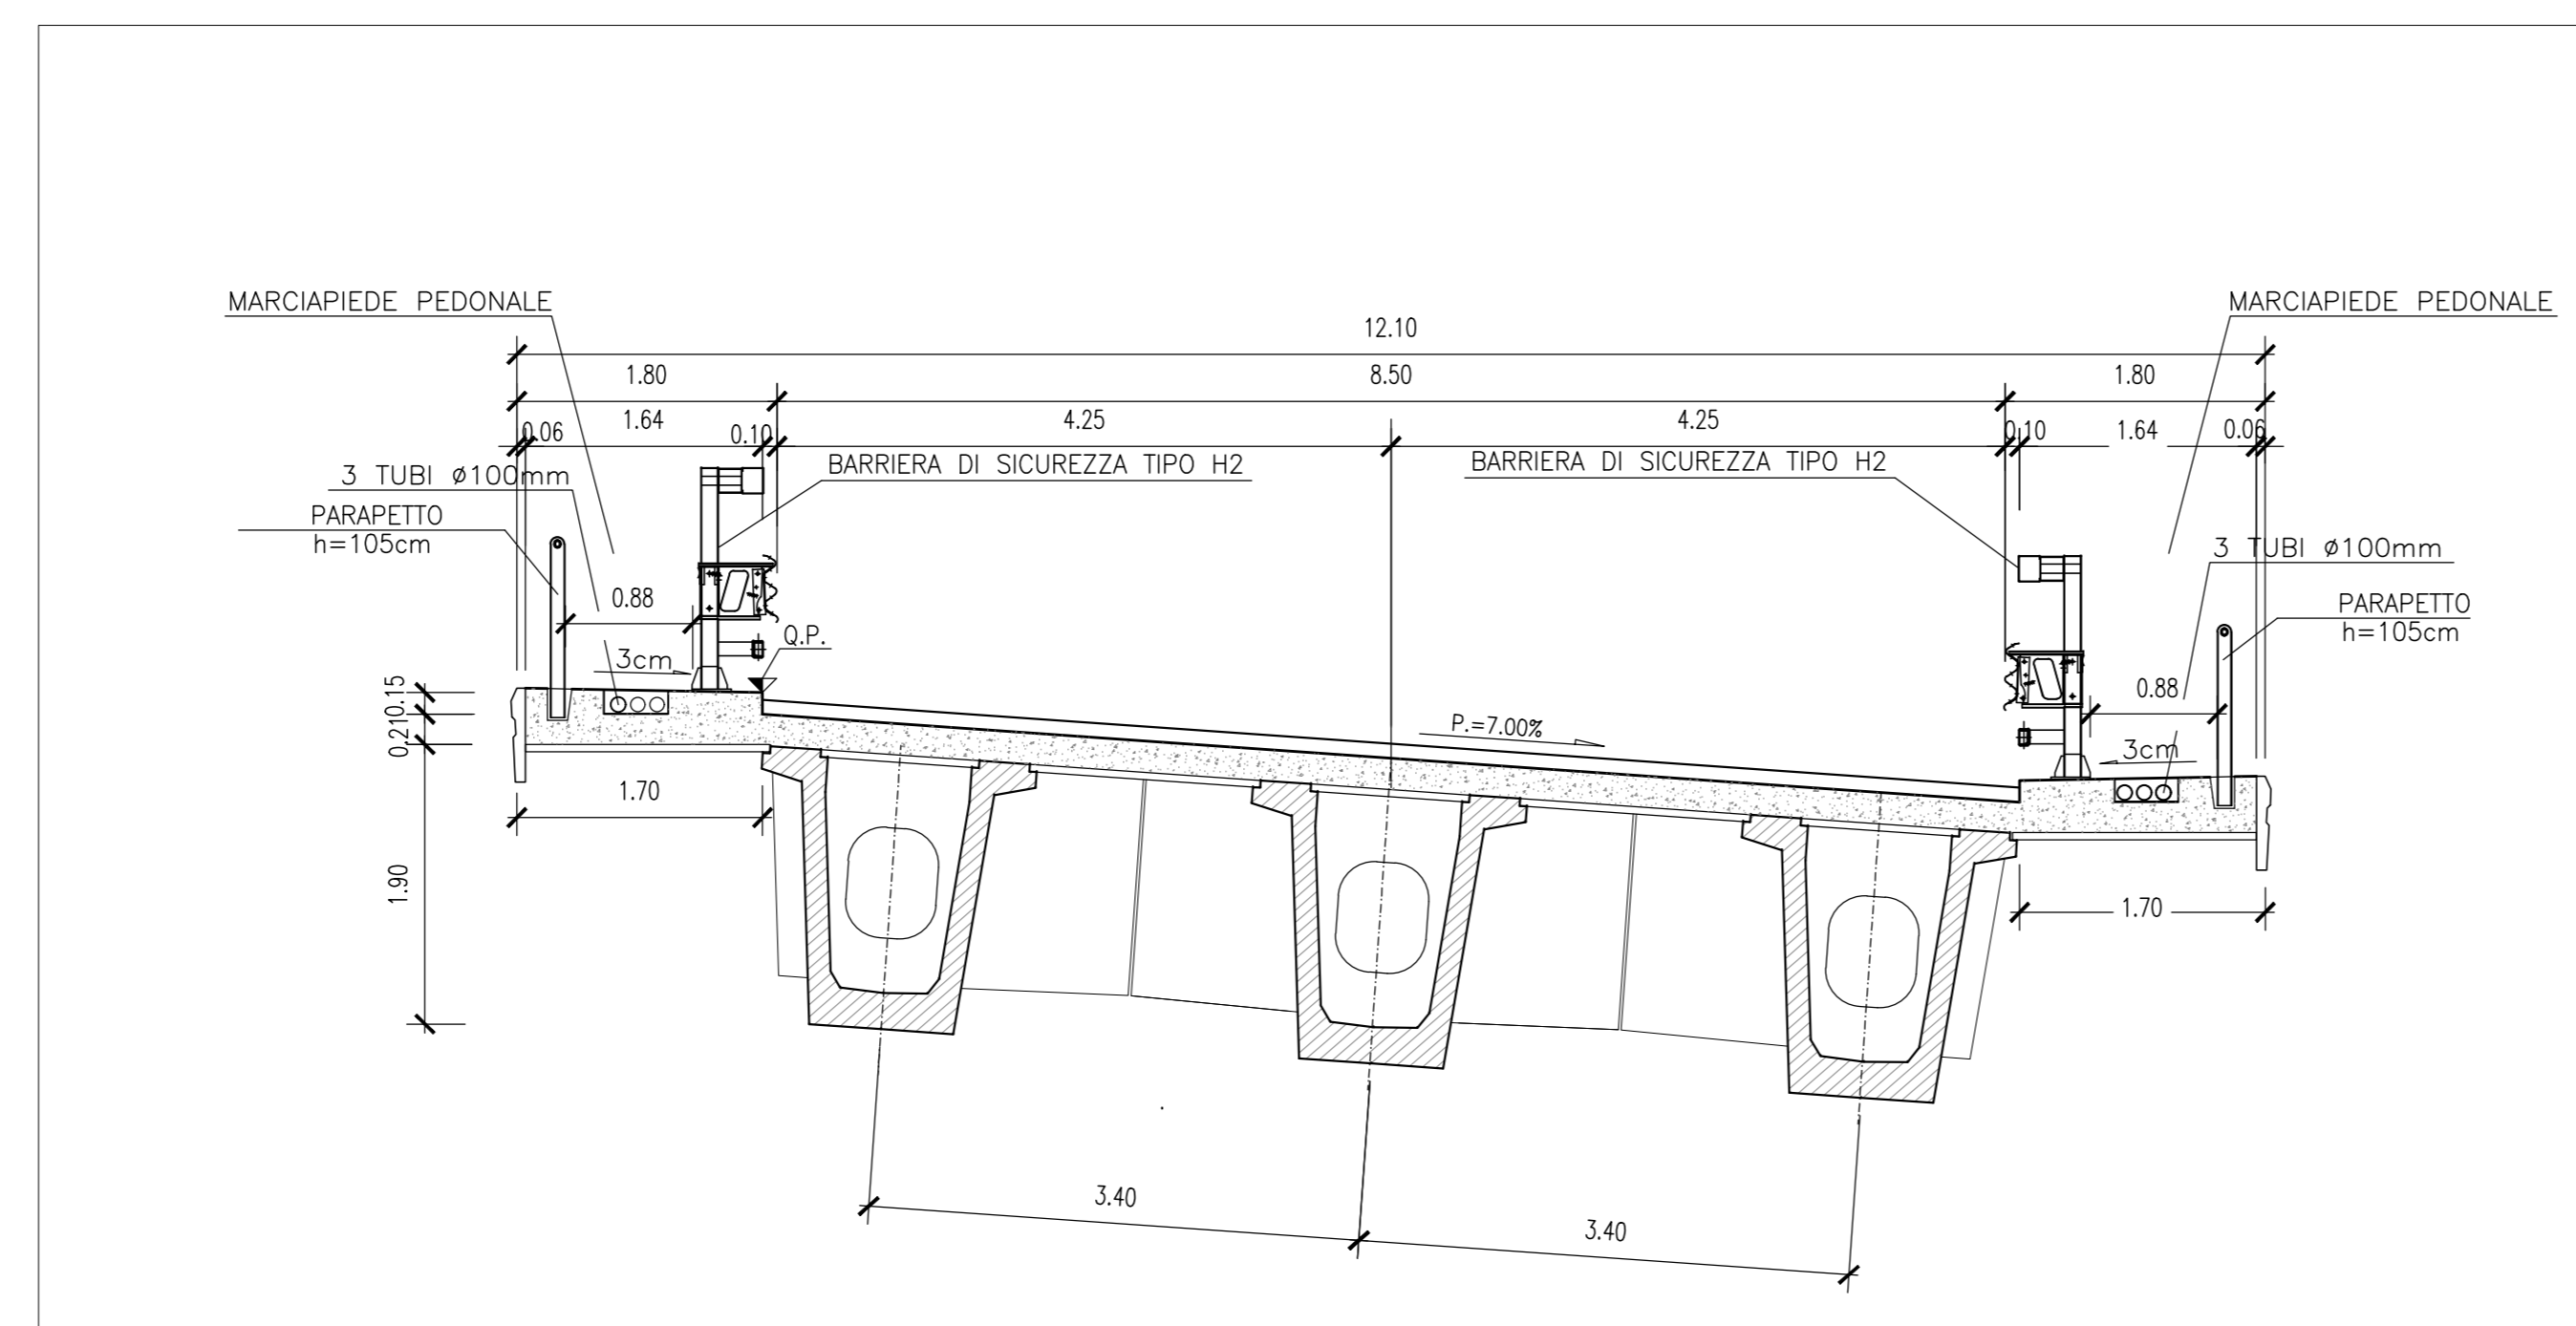

Per note e materiali si rimanda all'elaborato IV0100D09TTV0000001

COMMITTENTE:  
**RFI**  
RETE FERROVIARIA ITALIANA  
GRUPPO FERROVIE DELLO STATO ITALIANO

PROGETTAZIONE:  
**ITALFER**  
GRUPPO FERROVIE DELLO STATO ITALIANO

U.O. OPERE CIVILI  
PROGETTO DEFINITIVO  
RADDOPPIO DELLA LINEA GENOVA - VENTIMIGLIA  
TRATTA FINALE LIGURE - ANDORA

OPERE PRINCIPALI - PONTI E CAVALCAFERROVIA  
Ponte stradale sul fiume Rio Casazza 1  
Sezione trasversale e sezione longitudinale

SCALA:  
1:50

COMMESSA LOTTO FASE ENTE TIPO DOC. OPERA/DISCIPLINA PROGR. REV.  
I|V|0|1 0|0| D 0|9| P|Z I|V|0|3|0|0 0|0|2 B

Rev.	Descrizione	Redatto	Data	Verificato	Data	Approvato	Data	Autorizzato Data
A	Emissione esecutiva	F. Eusepi	Ott. 2021	F. Eusepi	Ott. 2021	G. Falleri	Dic. 2021	A. Vignati 12/02/2022
B	Emissione esecutiva	F. Eusepi	Gen. 2022	F. Eusepi	Gen. 2022	G. Falleri	Gen. 2022	

File: IV0100D09PZIV0300002B.DWG n. Elab.: