

**RETE FOGNARIA
SERVIZI AMBIENTALI S.p.A**
Tipologia: linea interrata - attraversamento,
desunto da cartografia dell'Ente Gestore
PR. km: -
Contr. n.: -
Rif. dossier: sottoservizio n. 049

**RETE FOGNARIA
SERVIZI AMBIENTALI S.p.A**
Tipologia: linea interrata - attraversamento,
desunto da cartografia dell'Ente Gestore
PR. km: -
Contr. n.: -
Rif. dossier: sottoservizio n. 050

**TELECOMUNICAZIONI
TELECOM ITALIA S.p.a.**
Tipologia: interrato - desunto da cartografia
dell'Ente Gestore
PR. km: -
Contr. n.: -
Rif. dossier: sottoservizio n. 015

**TELECOMUNICAZIONI
TELECOM ITALIA S.p.a.**
Tipologia: interrato - desunto da cartografia
dell'Ente Gestore
PR. km: -
Contr. n.: -
Rif. dossier: sottoservizio n. 016


**IMPIANTO DEPURAZIONE CONSORTILE
SERVIZI AMBIENTALI S.p.A**
Tipologia: linea interrata - attraversamento,
desunto da cartografia dell'Ente Gestore
PR. km: -
Contr. n.: -
Rif. dossier: sottoservizio n. 042

**RETE IDRICA
SERVIZI AMBIENTALI S.p.A**
Tipologia: linea interrata - attraversamento,
desunto da cartografia dell'Ente Gestore
PR. km: -
Contr. n.: -
Rif. dossier: sottoservizio n. 038

**RETE IDRICA
SERVIZI AMBIENTALI S.p.A**
Tipologia: linea interrata - attraversamento,
desunto da cartografia dell'Ente Gestore
PR. km: -
Contr. n.: -
Rif. dossier: sottoservizio n. 039

**RETE FOGNARIA
SERVIZI AMBIENTALI S.p.A**
Tipologia: linea interrata - attraversamento,
desunto da cartografia dell'Ente Gestore
PR. km: -
Contr. n.: -
Rif. dossier: sottoservizio n. 041

**RETE IDRICA
SERVIZI AMBIENTALI S.p.A**
Tipologia: linea interrata - attraversamento,
desunto da cartografia dell'Ente Gestore
PR. km: -
Contr. n.: -
Rif. dossier: sottoservizio n. 040

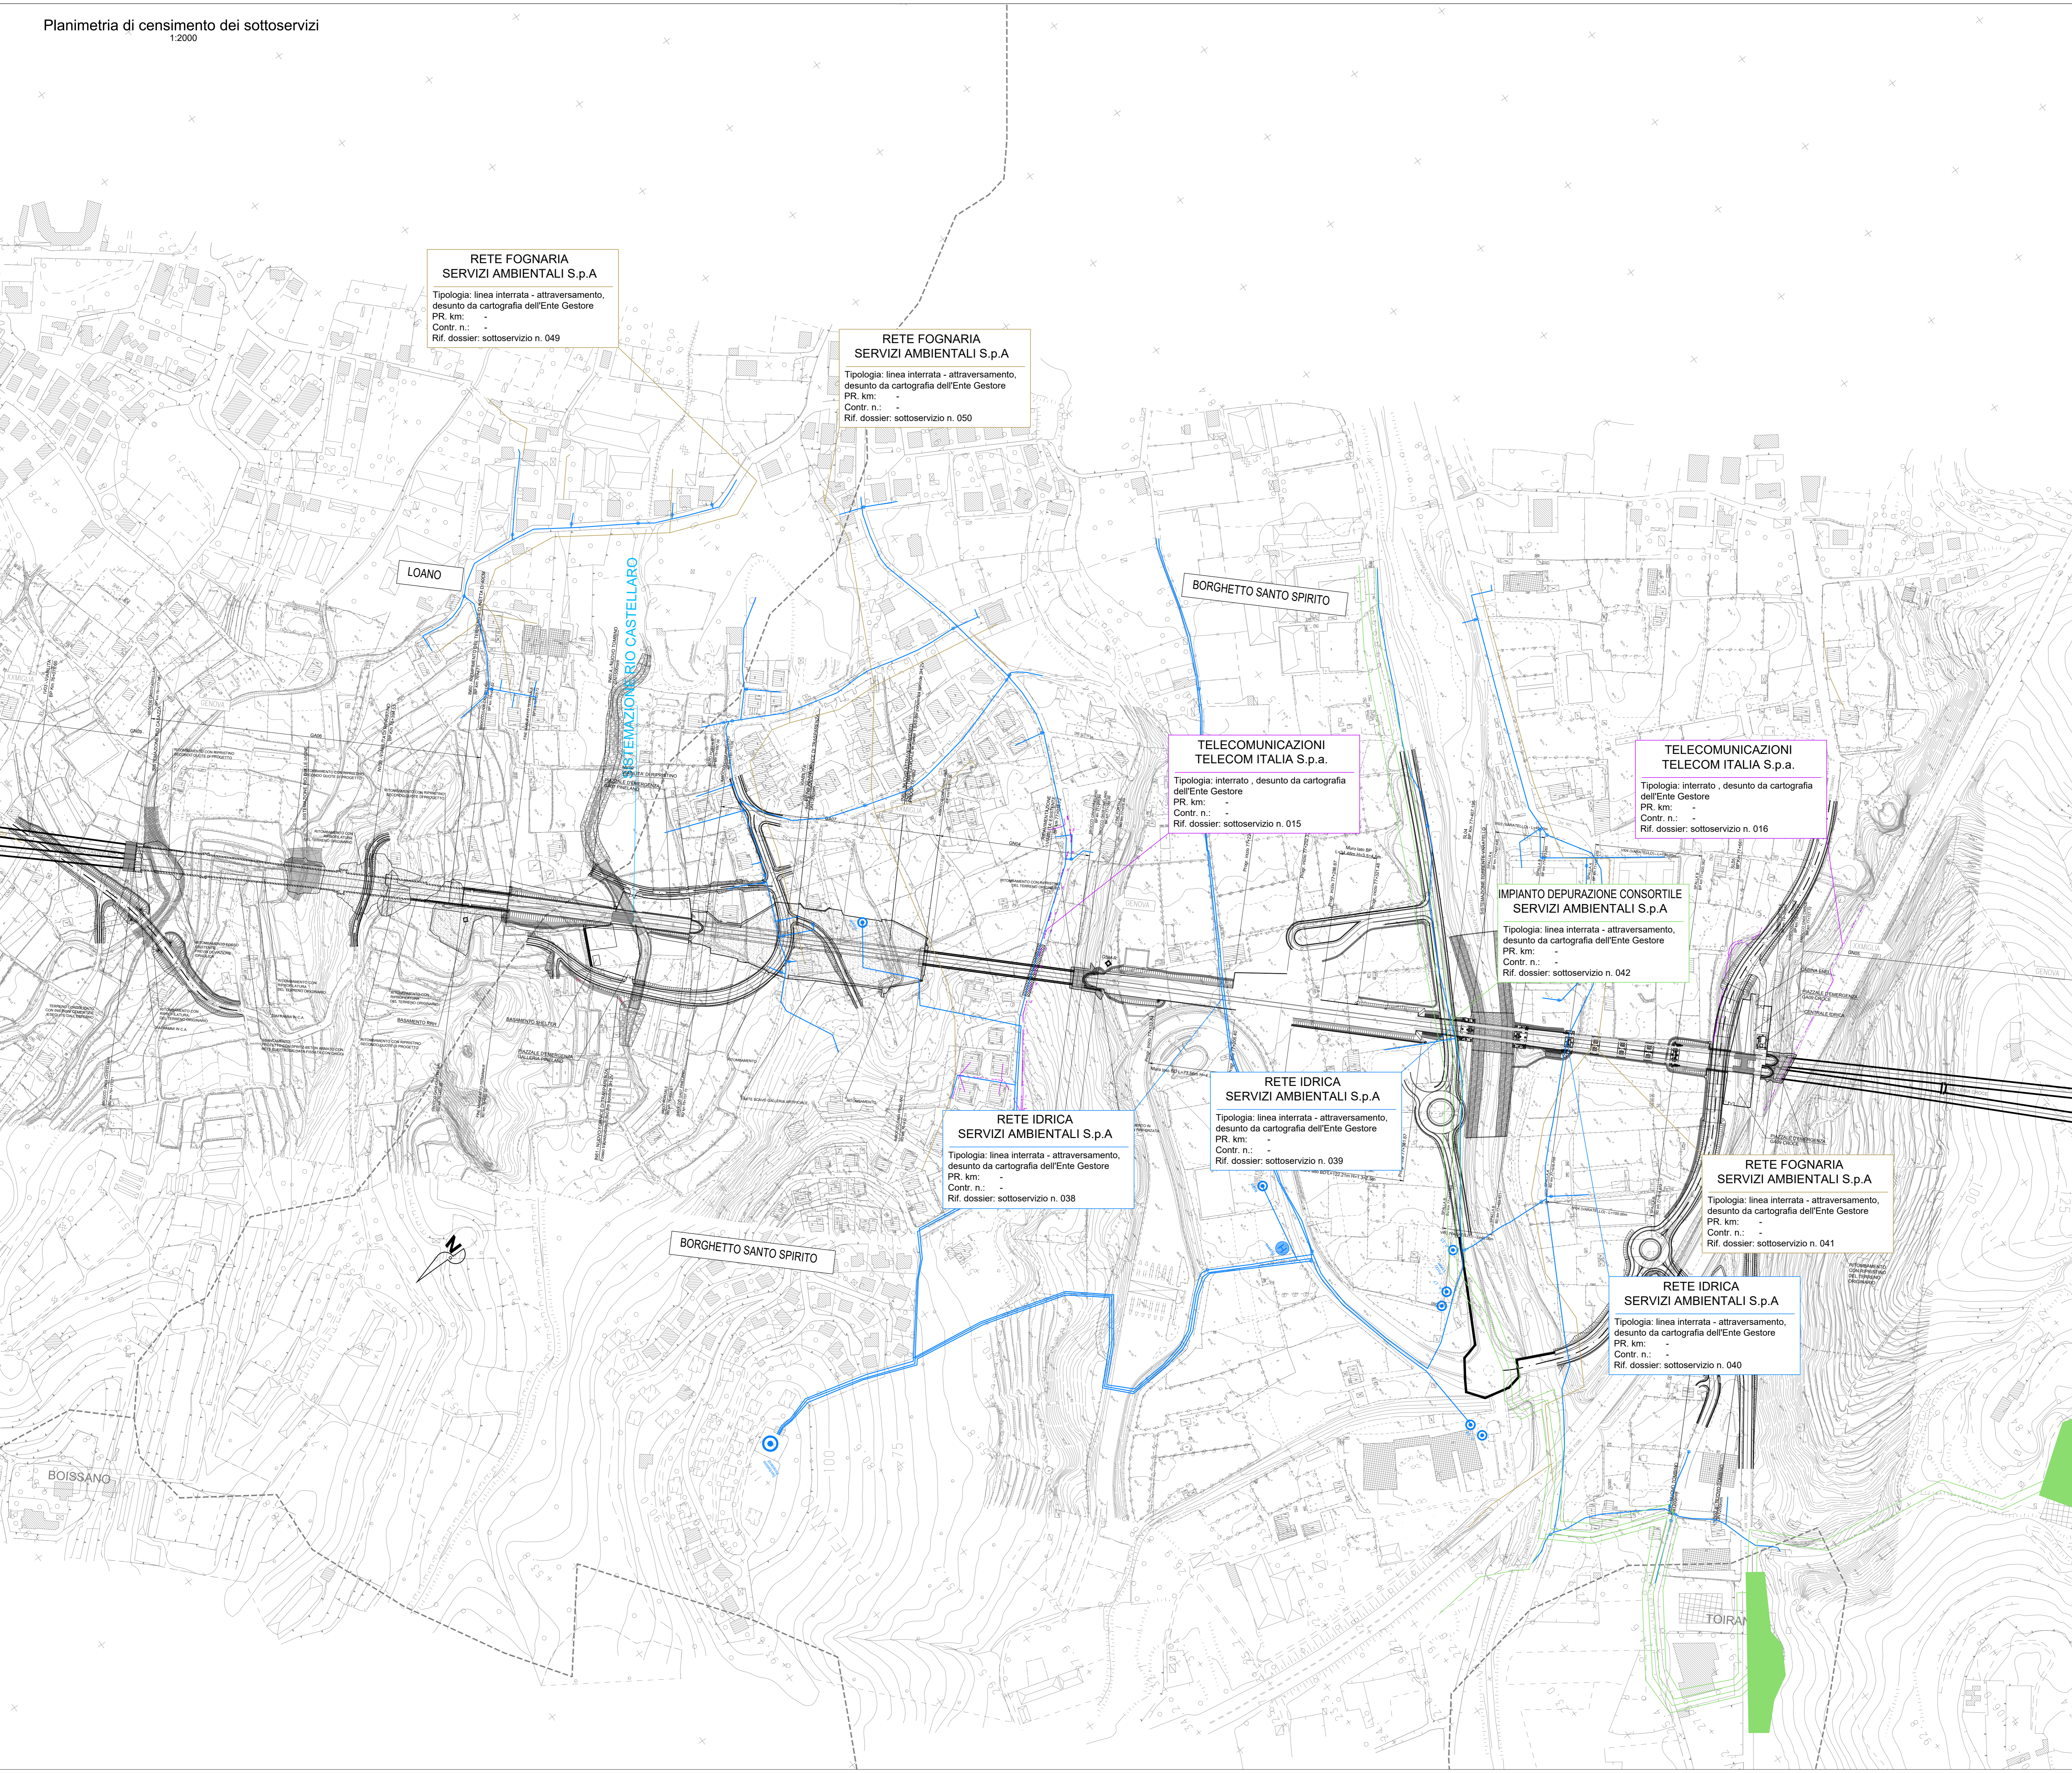

COMMITTENTE:  **RFI**
RETE FERROVIARIA ITALIANA
GRUPPO FERROVIE DELLO STATO ITALIANE

PROGETTAZIONE:  **ITALFERR**
GRUPPO FERROVIE DELLO STATO ITALIANE

**U.O. ARCHITETTURA, AMBIENTE E TERRITORIO CANTIERIZZAZIONE E
INTERFERENZE SOTTOSERVIZI**

PROGETTO DEFINITIVO

**RADDOPPIO DELLA LINEA GENOVA - VENTIMIGLIA
TRATTA FINALE LIGURE - ANDORA**

CENSIMENTO INTERFERENZE SOTTOSERVIZI
Planimetria di censimento dei sottoservizi Tav. 4 di 10

SCALA: 1:2000

COMMESSA	LOTTO	FASE	ENTE	TIPO DOC.	OPERA/DISCIPLINA	PROGR.	REV.
IV01	00	D	S3	P6	S10000	004	C

Rev.	Descrizione	Redatto	Data	Verificato	Data	Approvato	Data	Autore
A	Emissione esecutiva	F. Eusepi	06/2021	D. D'Angeli	06/2021	G. Fadda	06/2021	F. Eusepi
B	Emissione esecutiva	F. Eusepi	08/2022	D. D'Angeli	08/2022	G. Fadda	08/2022	F. Eusepi
C	Emissione esecutiva	F. Eusepi	Feb 2023	D. D'Angeli	Feb 2023	G. Fadda	Feb 2023	F. Eusepi

File: IV0100D3P6S10000004C.DWG n. Elab.: _____