


PLANIMETRIA DI PROGETTO
SCALA 1:50.000

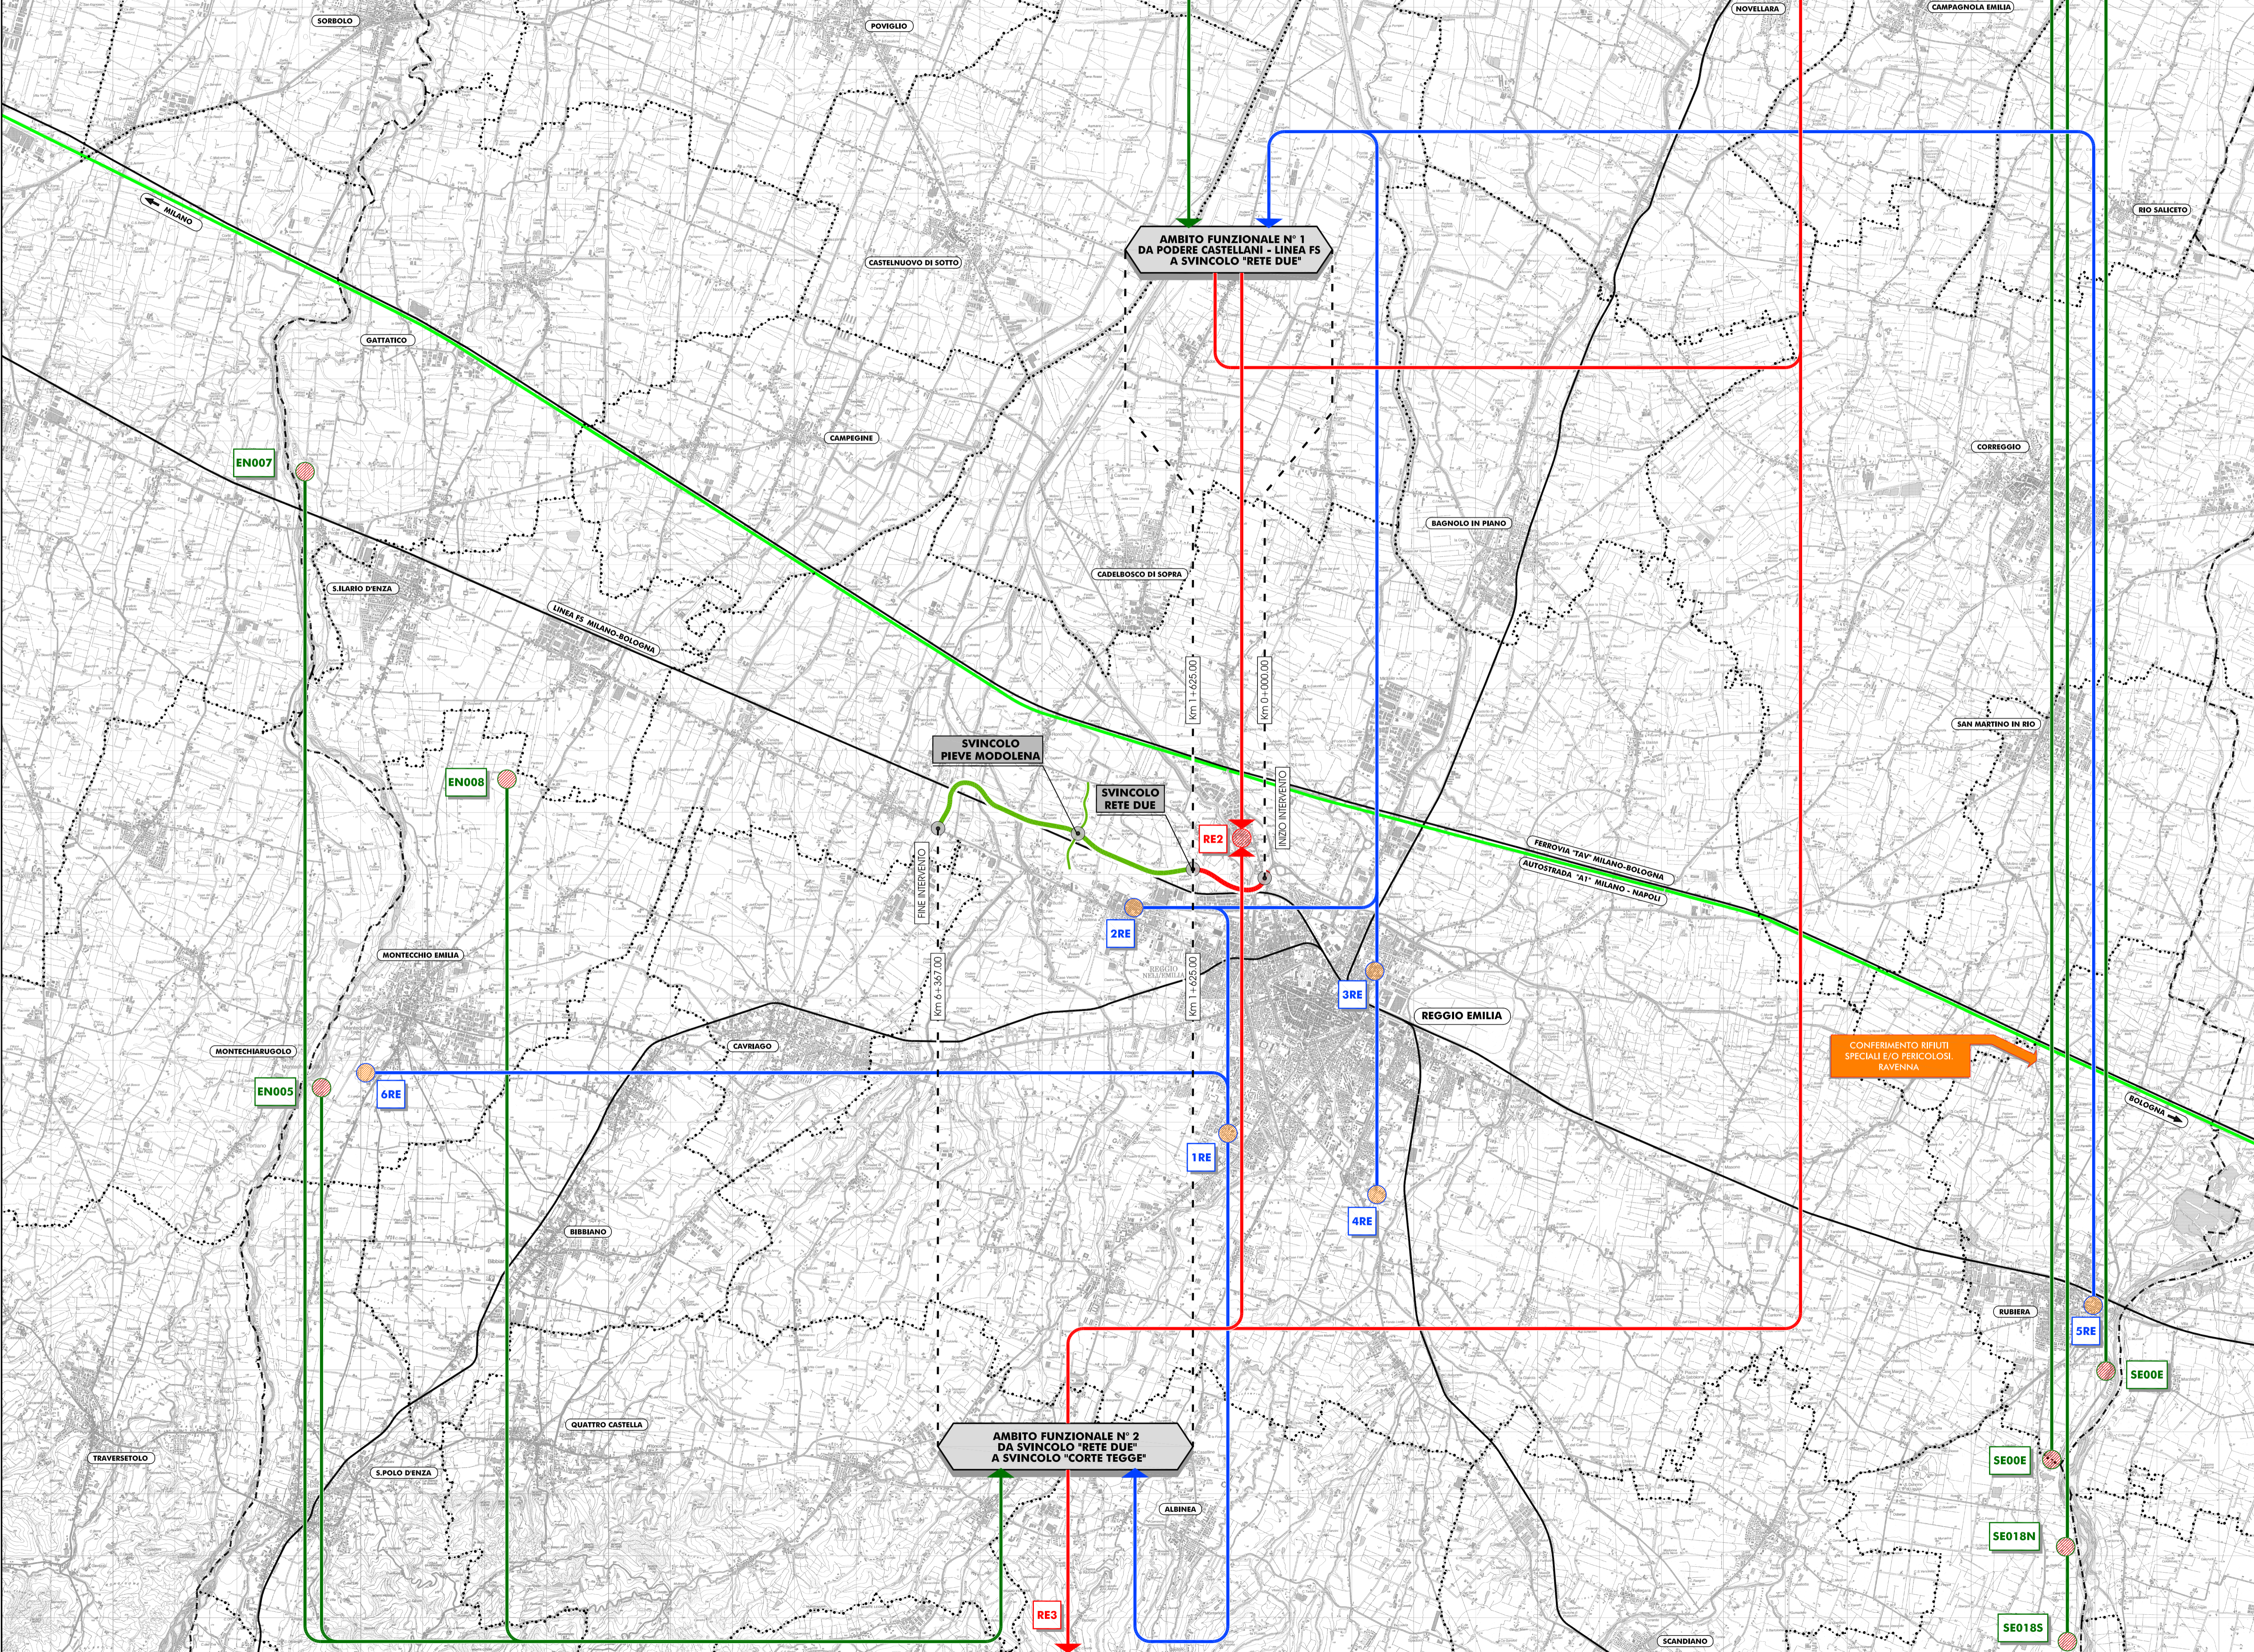

LEGENDA:

TERRITORIO

- CONFINE PROVINCIALE
- - - CONFINE COMUNALE

INFRASTRUTTURE ESISTENTI

- AUTOSTRADA
- FERROVIE

INFRASTRUTTURE DI PROGETTO

- 1 **1. Stradale** TRACCIATO TANGENZIALE IN PROGETTO SUDDIVISO PER AMBITI OPERATIVI
- 2 **2. Stradale** SVINCOLI

POLI D'APPROVVIGIONAMENTO

- AMBITI ESTRATTIVI PROPOSTI DI POLI ESISTENTI PER INERTI PREGIATI E NON PREGIATI
- POLI D'APPROVVIGIONAMENTO CONGLOMERATI BITUMINOSI
- POLI DI CONFERIMENTO DEI MATERIALI DI RISULTA
- PERCORSI D'APPROVVIGIONAMENTO SUDDIVISO PER AMBITI OPERATIVI
- PERCORSI D'APPROVVIGIONAMENTO CONGLOMERATI BITUMINOSI
- PERCORSI D'APPROVVIGIONAMENTO CONGLOMERATI BITUMINOSI

LEGENDA

Ambiti operativi relativi al tracciato della tangenziale				
	Lungh. Km	Inerti non pregiati m ³	Fabbisogni Inerti pregiati m ³	
1	Da Podere Castellani - Linea FS (Km.0+000,00) allo svincolo "Rete 2" (Km. 1+625,00).	1,625	263.649	47.105
2	Da svincolo "Rete 2" (Km. 1+625,00) allo svincolo "Corte Tegge" (Km. 6+367,00)	4,742	429.595	254.118
SOMMARIO		6,367	693.244	301.223

AMBITI ESTRATTIVI PROPOSTI DI POLI ESISTENTI A SERVIZIO DELLA NUOVA TANGENZIALE NORD DI REGGIO EMILIA

Ambito di cava	Comune di localizzazione	Nome del polo	Materiale	Volume disponibile (m ³)
SE00E	Rubiera / Casalgrande	"Guidetti"	ghiaia/sabbia	149.500
SE018N	Casalgrande	"Salvaterra Nord"	ghiaia/sabbia	218.000
SE018S	Casalgrande	"Salvaterra Sud"	ghiaia/sabbia	431.000
EN007	Gattatico	"Pioppini 1"	ghiaia/sabbia	244.444
EN008	Montecchio Emilia	"Spalletti"	ghiaia/sabbia	3.518.000
EN005	Montecchio Emilia	"Marini"	ghiaia/sabbia	193.000
TOTALE				4.753.944

IMPIANTI DI APPROVVIGIONAMENTO CONGLOMERATI BITUMINOSI AMBITO FUNZIONALE N° 1 E 2

CODICE	DENOMINAZIONE IMPIANTO	LOCALIZZAZIONE
1RE	C. C. P. L.	REGGIO EMILIA
2RE	F.lli MARASTONI	REGGIO EMILIA - Loc. Pieve Modolena
3RE	LPA	REGGIO EMILIA
4RE	FANTINI	REGGIO EMILIA
5RE	TURCHI	RUBIERA
6RE	CLS VAL DENZA	MONTECCHIO EMILIA

POLI DI CONFERIMENTO MATERIALI DI RISULTA AMBITO FUNZIONALE N° 1 E 2

CODICE	DENOMINAZIONE IMPIANTO	LOCALIZZAZIONE
RE1	S.A. BA.R S.p.A.	NOVELLARA
RE2	IREN S.p.A.	REGGIO EMILIA
RE3	POIATICA - IREN S.p.A.	CARPINETI



Anas SpA

Direzione Centrale Progettazione

PROLUNGAMENTO DELLA S.S. n° 9 "TANGENZIALE NORD di REGGIO EMILIA" NEL TRATTO DA S. PROSPERO STRINATI A CORTE TEGGE

PROGETTO DEFINITIVO

COORDINAMENTO GRUPPO DI PROGETTAZIONE: COMUNE DI REGGIO EMILIA Ing. Davis Ziloli - Dir.ig. U.d.P. Area Nord		GRUPPO DI PROGETTAZIONE: Ing. Andrea Burchi arch. Sergio Beccarelli	
IL PROGETTISTA: dott. ing. Andrea Burchi Ordine Ingegneri di Bologna n° 7927A		PROGETTISTA AMBIENTALE: dott. arch. Sergio Beccarelli Ordine Architetti di Parma n° 377	
IL RESPONSABILE DEL S.I.A.: dott. arch. Sergio Beccarelli Ordine Architetti di Parma n° 377		IL COORDINATORE PER LA SICUREZZA IN FASE DI PROGETTAZIONE: dott. ing. Rodolfo Bianchi Ordine Ingegneri di Modena n° 1256	
IL GEOLOGO: dott. geol. Pier Luigi Cozzati Ordine Geologi della Regione Emilia Romagna n° 455		VISTO IL RESPONSABILE UNITA' DEL COORDINAMENTO: Ing. Angela Maria Carbone	
VISTO IL RESPONSABILE UNITA' DEL COORDINAMENTO: Ing. Nicola Dinnella		PROTOCOLLO	DATA

STUDIO DI IMPATTO AMBIENTALE QUADRO DI RIFERIMENTO PROGETTUALE

PLANIMETRIA DI INQUADRAMENTO CON INDICAZIONE DEGLI AMBITI OPERATIVI E DELLE AREE ESTRATTIVE PROPOSTE, CON LA DESIGNAZIONE DELLE COMPETENZE DI APPROVVIGIONAMENTO DEI MATERIALI

CODICE PROGETTO	NOME FILE	REVISIONE	SCALA:
PROGETTO	LV. PROG. N. PROG.		
COBO27	03.2 T00IA21CANPL01A.DWG	A	1:50.000
	CODICE ELAB. T00IA21CANPL01		
C			
B			
A	EMISSIONE	settembre 2015	MANTONI CATTANI BECCARELLI
REV.	DESCRIZIONE	DATA	REDDATTO VERIFICATO APPROVATO