



PLANIMETRIA DI PROGETTO
SCALA 1:25.000

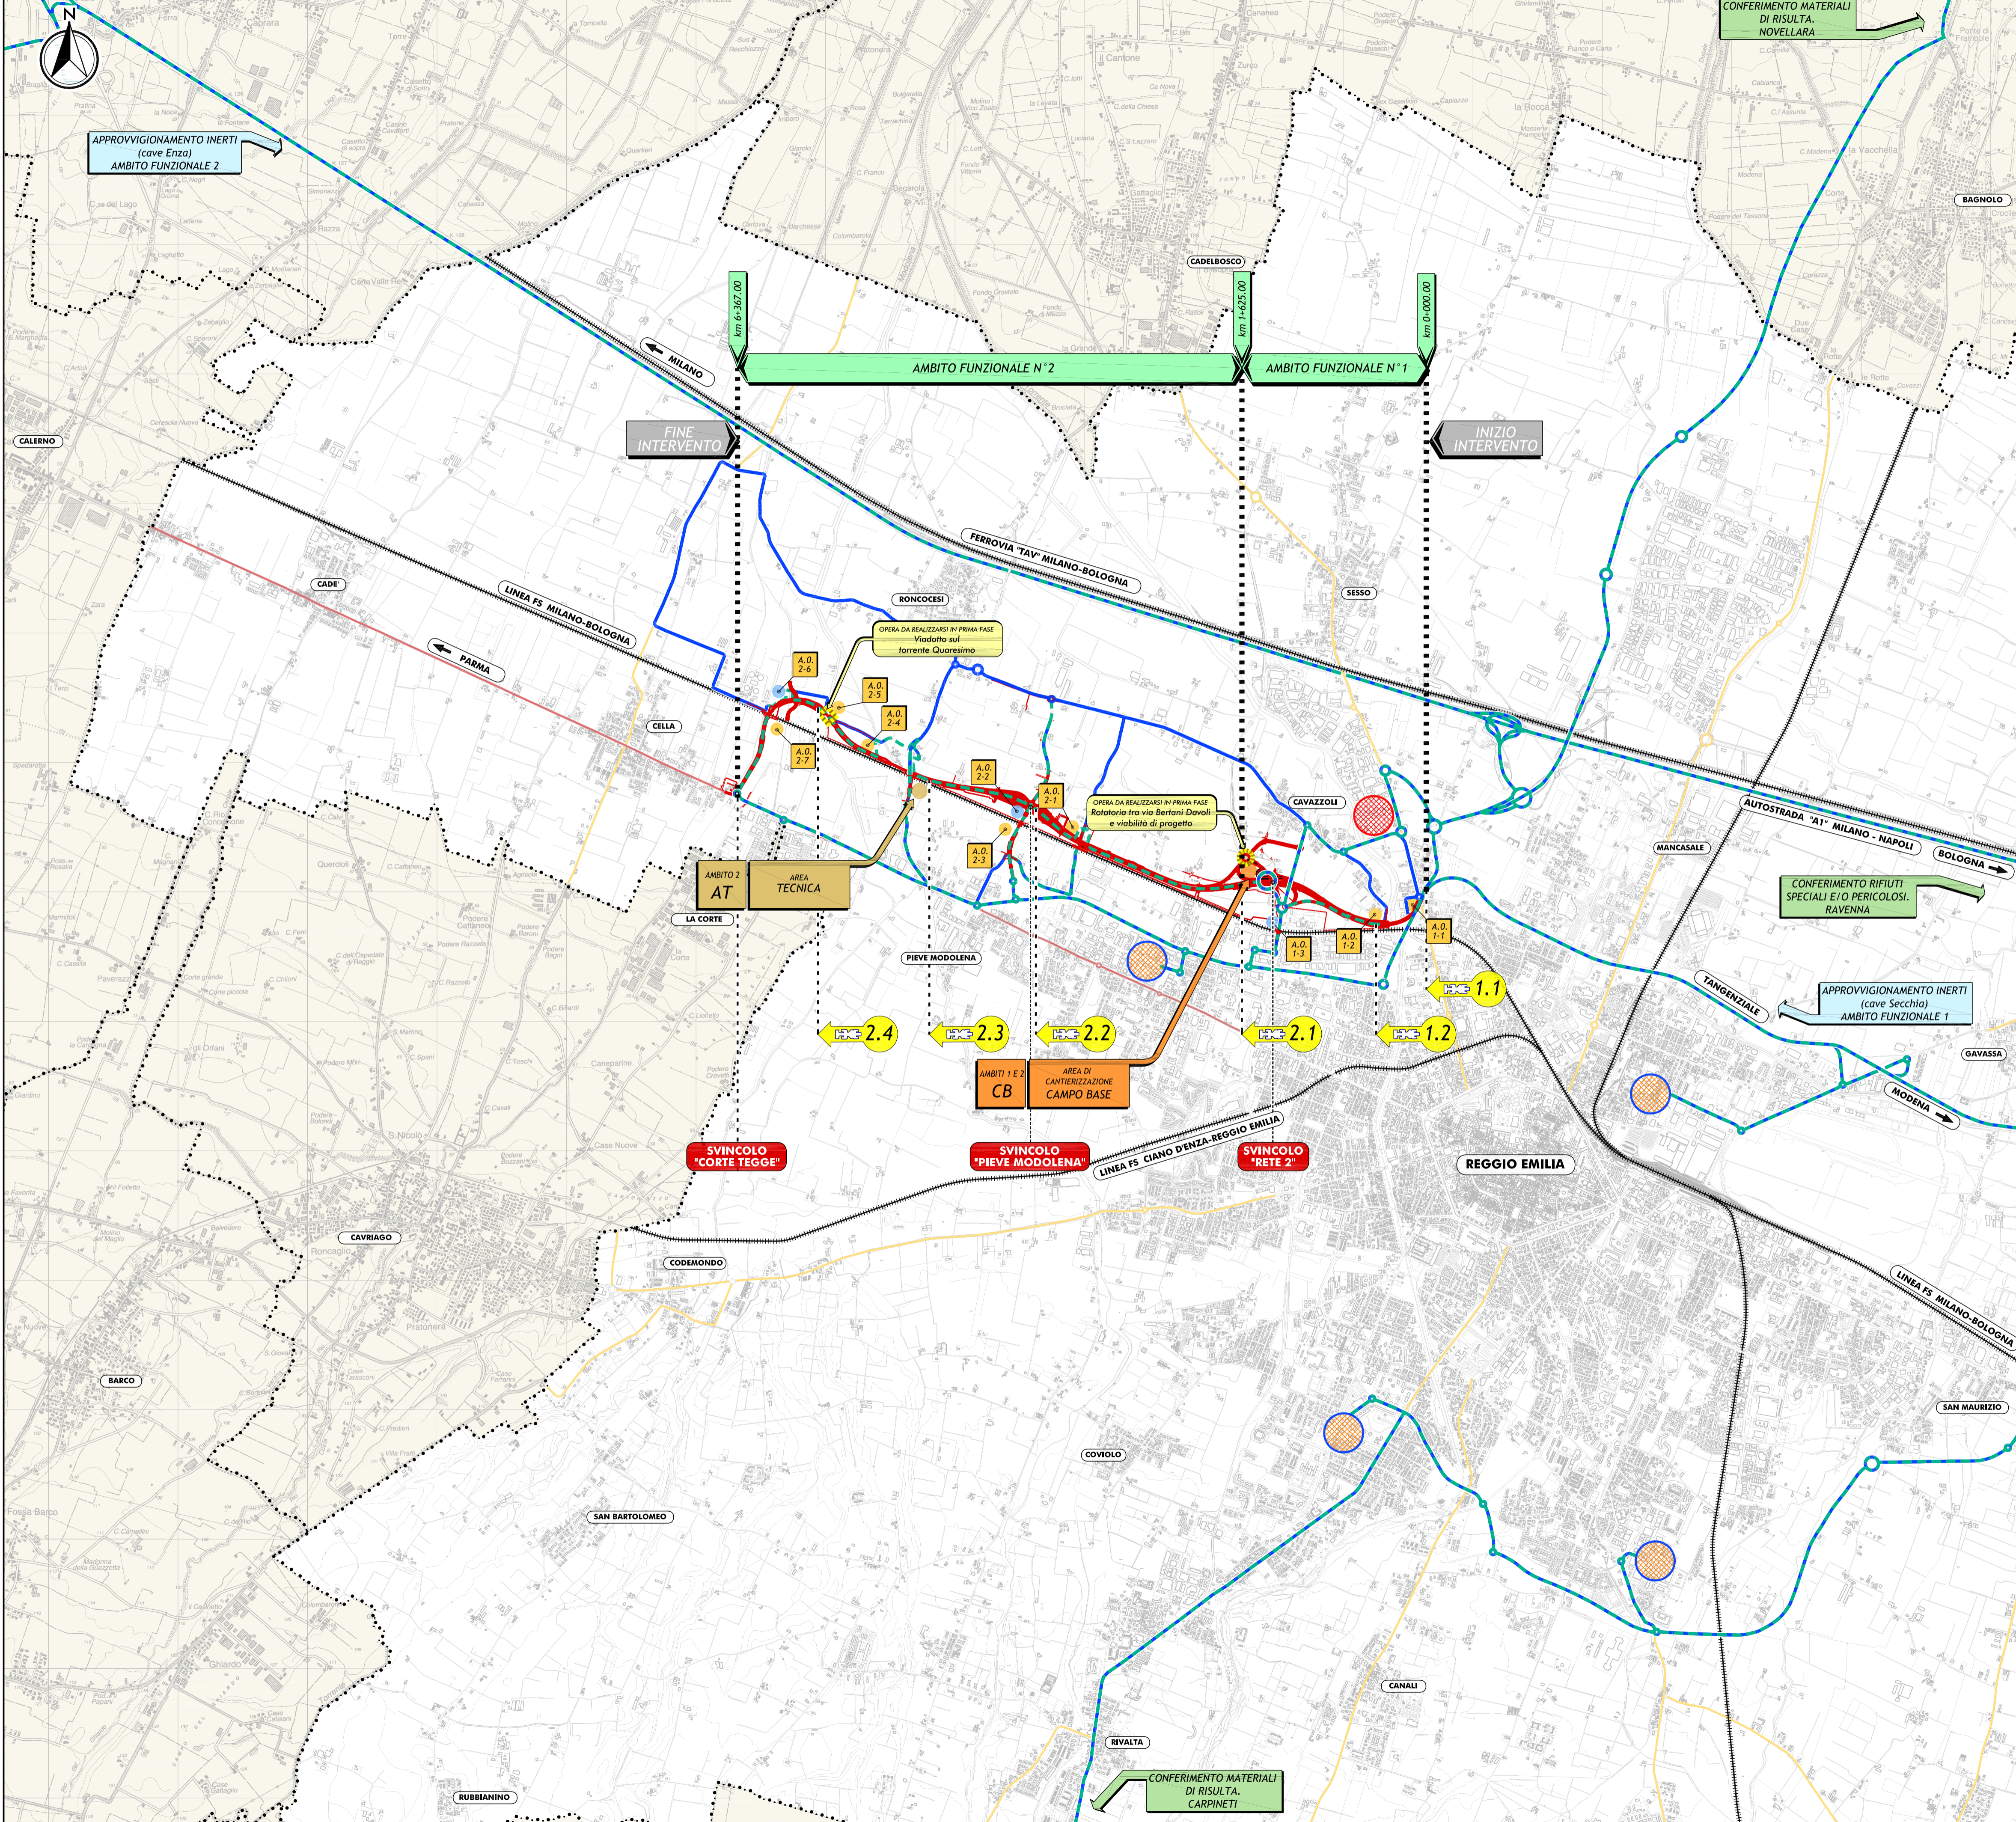

PLANIMETRIA DI RIFERIMENTO

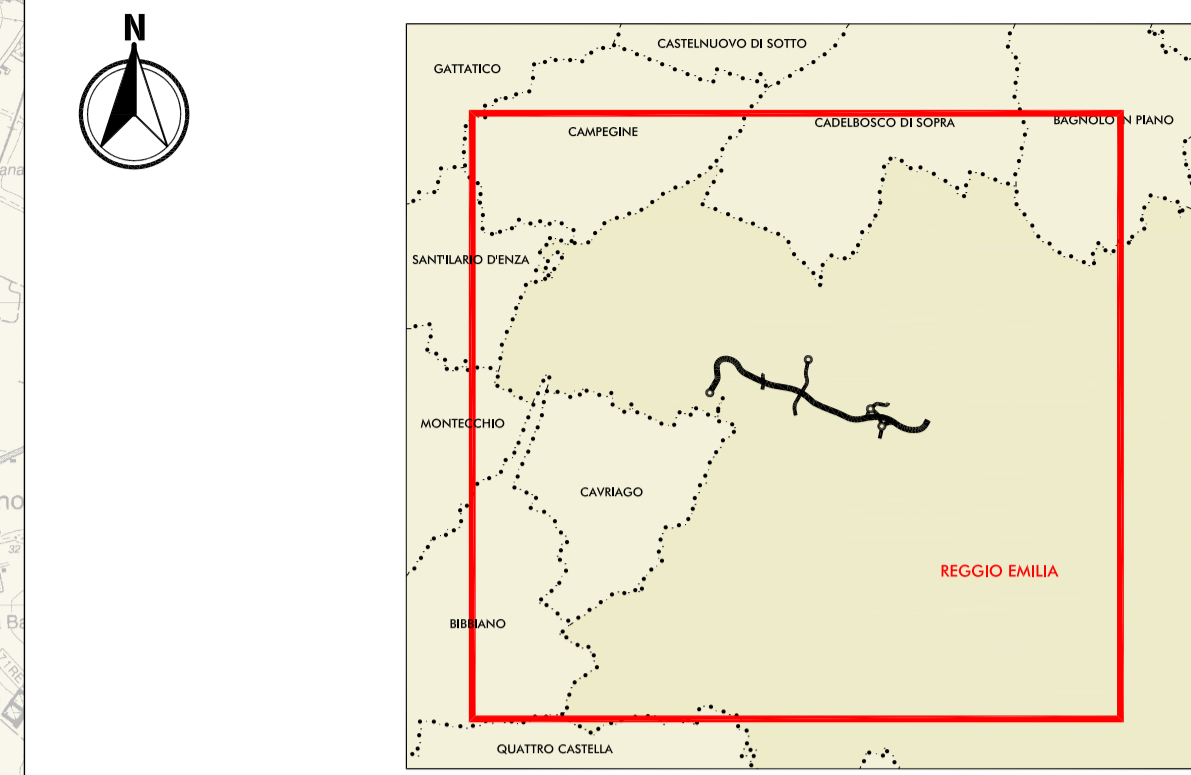

LEGENDA:

- CONFINI COMUNALI
- INFRASTRUTTURE ESISTENTI**
 - AUTOSTRADA
 - STRADE STATALI
 - STRADE PROVINCIALI
 - FERROVIE
- INFRASTRUTTURE DI PROGETTO**
 - TRACCIATO DEL PROGETTO DEFINITIVO
- VIABILITÀ IN FASE DI CANTIERE**
 - VIABILITÀ ORDINARIA INTERESSATA DALLA MOVIMENTAZIONE DEI MEZZI OPERATIVI DURANTE LA 1ª FASE ESECUTIVA DELL'OPERA
 - VIABILITÀ ORDINARIA INTERESSATA DALLA MOVIMENTAZIONE DEI MEZZI OPERATIVI DURANTE LA 1ª E LA 2ª FASE ESECUTIVA DELL'OPERA
 - PISTA DI CANTIERE
- POLI D'APPROVVIGIONAMENTO**
 - IPOTESI DI LOCALIZZAZIONE DEI POLI PER FORNITURA DI CONGLOMERATI BITUMINOSI
 - IPOTESI DI LOCALIZZAZIONE DEI POLI PER CONFERIMENTO DEI MATERIALI DI RISULTA
- AREE OPERATIVE**
 - AREA DI CANTIERIZZAZIONE CON FUNZIONE LOGISTICO-OPERATIVA-CAMPO BASE
 - AREA TECNICA
 - AREA OPERATIVA
 - AREA OPERATIVA DOTATA DI IMPIANTO PER DIAFRAMMI
- OPERE D'ARTE DA REALIZZARSI IN 1ª FASE
- ← 1.1 FRONTE DI AVANZAMENTO LAVORI



Anas SpA

Direzione Centrale Progettazione

PROLUNGAMENTO DELLA S.S. n° 9 "TANGENZIALE NORD di REGGIO EMILIA" NEL TRATTO DA S. PROSPERO STRINATI A CORTE TEGGE

PROGETTO DEFINITIVO

COORDINAMENTO GRUPPO DI PROGETTAZIONE: COMUNE DI REGGIO EMILIA Ing. David Ziloli - Dirig. U.S.P. Area Nord		GRUPPO DI PROGETTAZIONE:   Ing. Andrea Burchi arch. Sergio Beccarelli	
IL PROGETTISTA: dott. Ing. Andrea Burchi Ordine Ingegneri di Bologna n° 7927A		IL RESPONSABILE DEL S.I.A.: dott. arch. Sergio Beccarelli Ordine Architetti di Parma n° 377	
IL COORDINATORE PER LA SICUREZZA IN FASE DI PROGETTAZIONE: dott. Ing. Rodolfo Biondi Ordine Ingegneri di Modena n° 1256		PROGETTISTA AMBIENTALE: dott. arch. Sergio Beccarelli Ordine Architetti di Parma n° 377	
IL GEOLOGO: dott. geol. Pier Luigi Cocchi Ordine Geologi della Regione Emilia Romagna n° 455		VISTO IL RESPONSABILE UNITÀ DEL COORDINAMENTO: Ing. Angela Maria Carbone Ing. Nicola Dinnella	
VISTO IL RESPONSABILE DEL PROCEDIMENTO	VISTO IL RESPONSABILE UNITÀ DEL COORDINAMENTO	PROTOCOLLO	DATA

STUDIO DI IMPATTO AMBIENTALE
QUADRO DI RIFERIMENTO PROGETTUALE

PLANIMETRIA GENERALE CON INDICAZIONE DEGLI AMBITI OPERATIVI, DELLE AREE E DELLE PISTE DI CANTIERE E DEI PERCORSI DEI MEZZI OPERATIVI COINCIDENTI CON LE VIABILITÀ MAGGIORI E MINORI ESISTENTI

CODICE PROGETTO	NOME FILE	REVISIONE	SCALA:
PROGETTO	03.3 T00IA21CANPL02A.DWG		
PROGETTO	03.3 T00IA21CANPL02A.DWG		
ELAB.	T00IA21CANPL02		
		A	1:25.000
C			
B			
A	EMISSIONE	settembre 2013	MANTOVANI CATTANI BECCARELLI
REV.	DESCRIZIONE	DATA	REDATTO VERIFICATO APPROVATO

Mod.CDGT.DCP.06.13 - rev. 0 del 17/11/2008